


**Схема расположения земельного участка или земельных участков
 на кадастровом плане территории**
 расположенного по адресу: Российская Федерация, Республика Алтай,
 городской округ город Горно-Алтайск, г. Горно-Алтайск,
 ул. Льва Толстого, земельный участок 3

Условный номер земельного участка :ЗУ1		
Площадь земельного участка 356 кв.м.		
Обозначение характерных точек границ	Координаты МСК-04, зона 1, м.	
	X	Y
1	644483.95	1334493.36
2	644484.02	1334493.64
3	644485.10	1334497.59
4	644485.84	1334497.37
5	644487.79	1334504.21
6	644487.07	1334504.43
7	644488.26	1334506.12
8	644489.97	1334510.70
9	644490.16	1334510.63
10	644491.32	1334513.75
11	644488.68	1334514.96
12	644475.24	1334519.37
13	644473.74	1334515.14
14	644472.26	1334509.13
15	644470.93	1334505.60
16	644471.58	1334504.84
17	644469.78	1334499.22
18	644469.38	1334498.03
1	644483.95	1334493.36

03.08.2022г. № КУВИ-001/2022 КАДАСТРОВЫЙ ПЛАН ТЕРРИТОРИИ КИПТ 2. 1.
 Номер кадастрового квартала: 04:11:010319

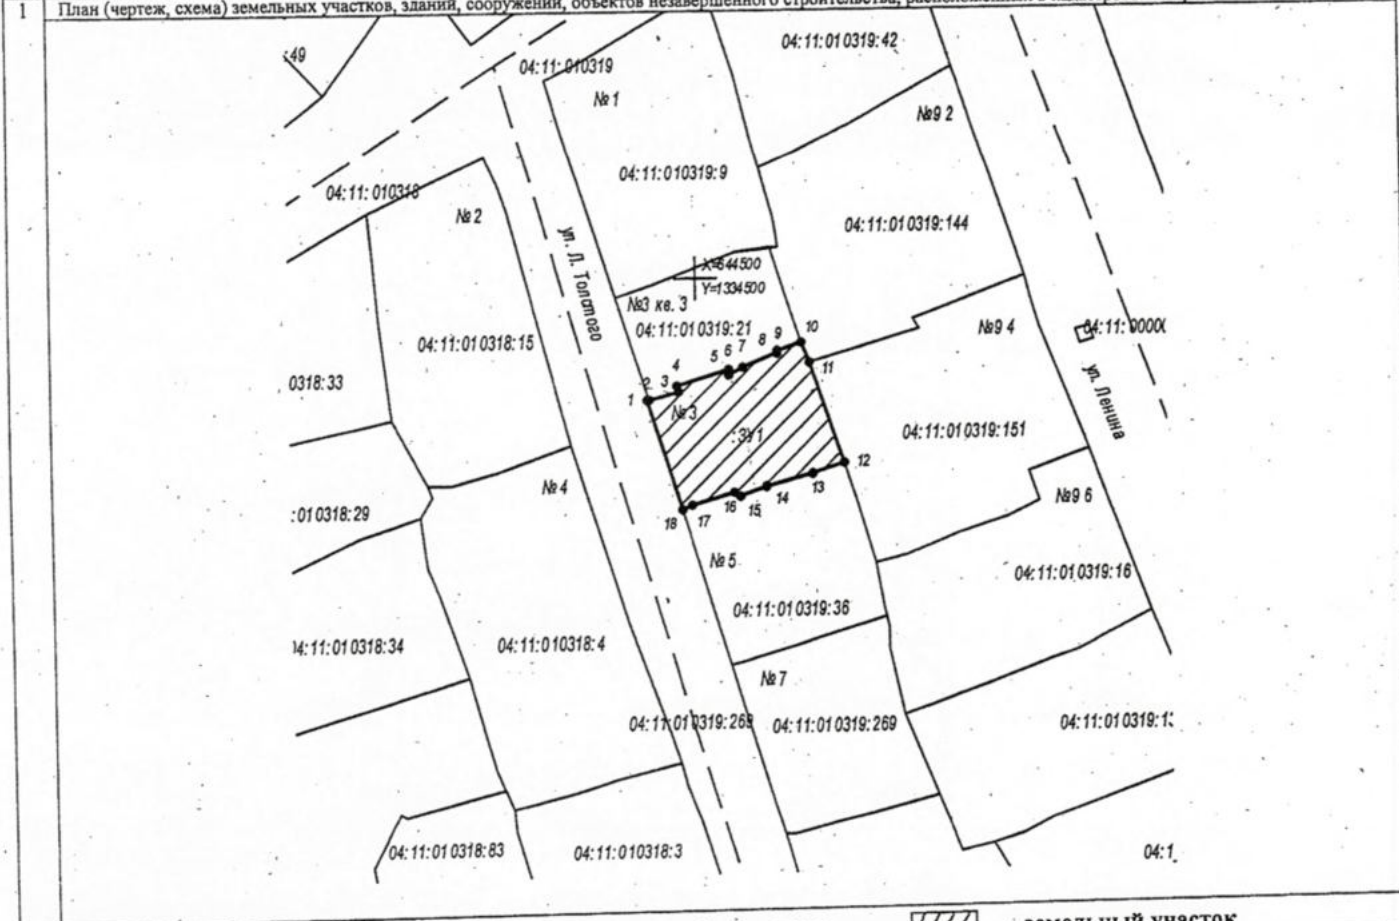

2 Масштаб: 1 : 1000 Условные обозначения: - земельный участок