

**Схема расположения земельного участка или земельных участков на кадастровом плане территории,
 расположенного по адресу: Российская Федерация, Республика Алтай, городской округ
 город Горно-Алтайск, город Горно-Алтайск, улица Титова, земельный участок 43**

| Условный номер земельного участка - | | |
|---------------------------------------|--------------------------------|------------|
| Площадь земельного участка 1209 кв.м. | | |
| Обозначение характерных точек границ | Координаты, м (МСК-04, зона I) | |
| | X | X |
| 1 | 2 | 3 |
| 1 | 647658.98 | 1329941.68 |
| 2 | 647653.61 | 1329944.39 |
| 3 | 647643.75 | 1329949.66 |
| 4 | 647626.91 | 1329961.29 |
| 5 | 647634.60 | 1329971.97 |
| 6 | 647646.72 | 1329986.34 |
| 7 | 647660.42 | 1329976.70 |
| 8 | 647668.48 | 1329971.74 |
| 9 | 647674.03 | 1329967.49 |
| 10 | 647678.86 | 1329963.63 |
| 11 | 647661.53 | 1329945.04 |
| 1 | 647658.98 | 1329941.68 |

КАДАСТРОВЫЙ ПЛАН ТЕРРИТОРИИ

от 10.03.2022г. №****_***/****_*****

КПТ.2.1

Лист № 1 раздела 1


Всего листов раздела 1: 20

Всего разделов: 12

Всего листов: 6213

Номер кадастрового квартала 04:01:010211

1 План (чертеж, схема) земельных участков, зданий, сооружений, объектов незавершенного строительства, расположенных в кадастровом квартале:

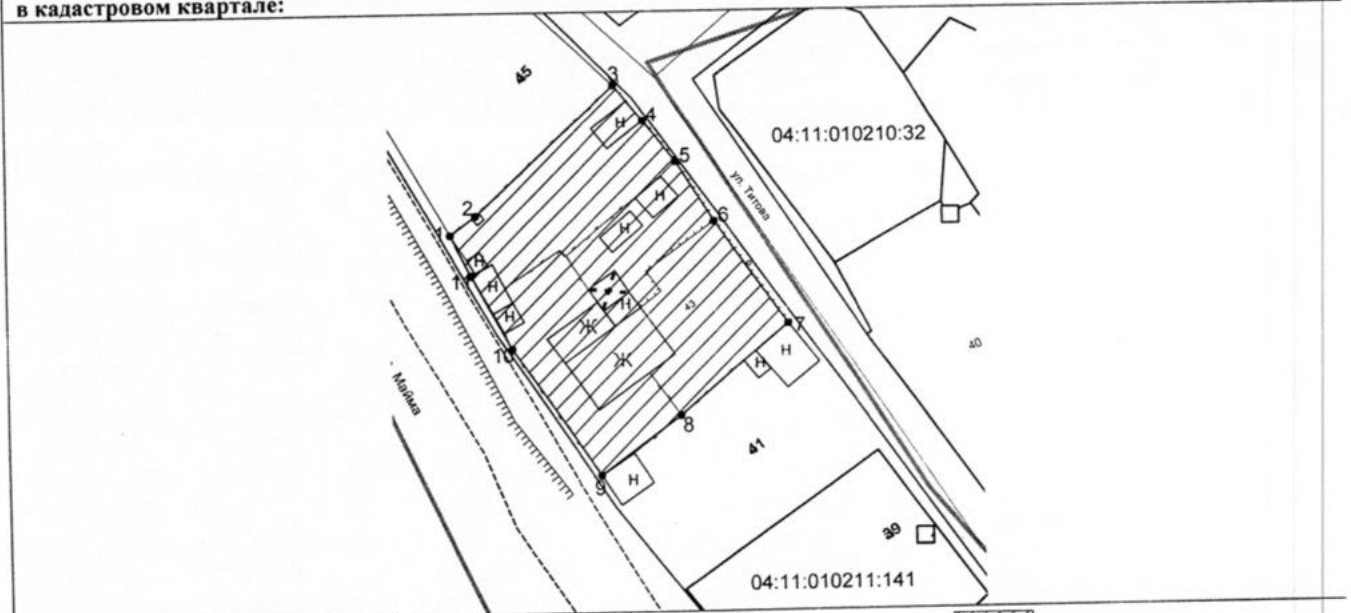

2

Масштаб 1:1000

Условные обозначения:

Земельный участок -

