

Утверждена
 Распоряжением администрации
 г. Горно-Алтайска
 от _____ 20__ г. № _____

Схема расположения земельного участка или земельных участков на кадастровом плане территории
 расположенного по адресу: Российская Федерация, Республика Алтай, городской округ город Горно-Алтайский, город Горно-Алтайск, ул. Алагызова, 8 кв.2

Условный номер земельного участка -		
Площадь земельного участка 235 кв.м.		
Обозначение характерных точек границ	Координаты, м (МСК-04, зона I)	
	X	Y
1	2	3
1	643554.82	1335293.07
2	643556.06	1335298.32
3	643556.21	1335298.29
4	643557.95	1335306.05
5	643545.76	1335309.24
6	643541.16	1335310.33
7	643538.02	1335297.40
8	643540.98	1335296.31
9	643544.40	1335295.50
1	643554.82	1335293.07

КАДАСТРОВЫЙ ПЛАН ТЕРРИТОРИИ

от 10.03.2022г. № ****_***/****_*****

КПТ.2.1

Лист № 1 раздела 1


Всего листов раздела 1: 19

Всего разделов: 12

Всего листов: 4709

Номер кадастрового квартала 04:11:020249

1 План (чертеж, схема) земельных участков, зданий, сооружений, объектов незавершенного строительства, расположенных в кадастровом квартале:

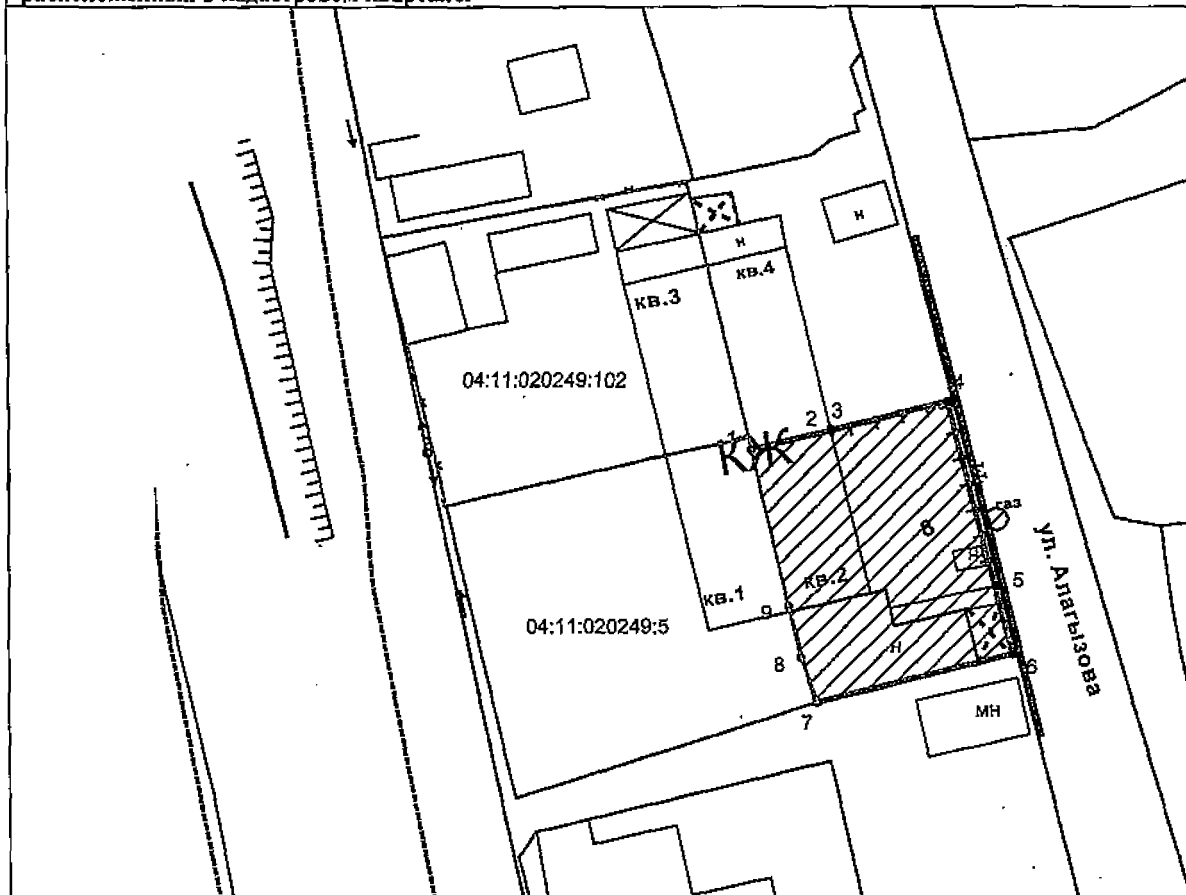

2	Масштаб 1:500	Условные обозначения:	Земельный участок -
---	---------------	-----------------------	---------------------