

**Схема расположения земельного участка на  
кадастровом плане территории**  
расположенного по адресу: Республика Алтай,  
г.Горно-Алтайск, пр. Коммунистический 129

Утверждена  
Распоряжением Администрации  
г.Горно-Алтайска  
от « » \_\_\_\_\_ 20\_\_ г. № \_\_\_\_\_

| Условный номер земельного участка - :ЗУ1 |                       |            |
|--|-----------------------|------------|
| Площадь земельного участка 1306 кв.м.    |                       |            |
| Обозначение характерных точек границ     | Координаты, м. МСК-04 |            |
|  | X                     | Y          |
| 1  | 646896,10             | 1330023,99 |
| 2  | 646907,81             | 1330058,26 |
| 3  | 646918,72             | 1330072,85 |
| 4  | 646938,62             | 1330093,91 |
| 5  | 646933,47             | 1330098,81 |
| 6  | 646908,50             | 1330079,20 |
| 7  | 646905,30             | 1330076,71 |
| 8  | 646903,30             | 1330075,13 |
| 9  | 646889,46             | 1330093,02 |
| 10                                       | 646886,92             | 1330090,57 |
| 11                                       | 646896,80             | 1330073,50 |
| 12                                       | 646878,61             | 1330048,63 |
| 13                                       | 646891,08             | 1330035,08 |
| 14                                       | 646892,51             | 1330033,53 |
| 15                                       | 646889,52             | 1330030,74 |
| 16                                       | 646890,36             | 1330029,88 |
| 17                                       | 646892,31             | 1330027,89 |
| 18                                       | 646894,96             | 1330025,16 |


**КАДАСТРОВЫЙ ПЛАН ТЕРРИТОРИИ**

№ КУВИ-002/2021-21189476 от 11.03.2021

КПТ.2.1

1 Номер кадастрового квартала: 04:11:010113

План (чертеж, схема) земельных участков, зданий, сооружений, объектов незавершенного строительства, расположенных в кадастровом квартале:

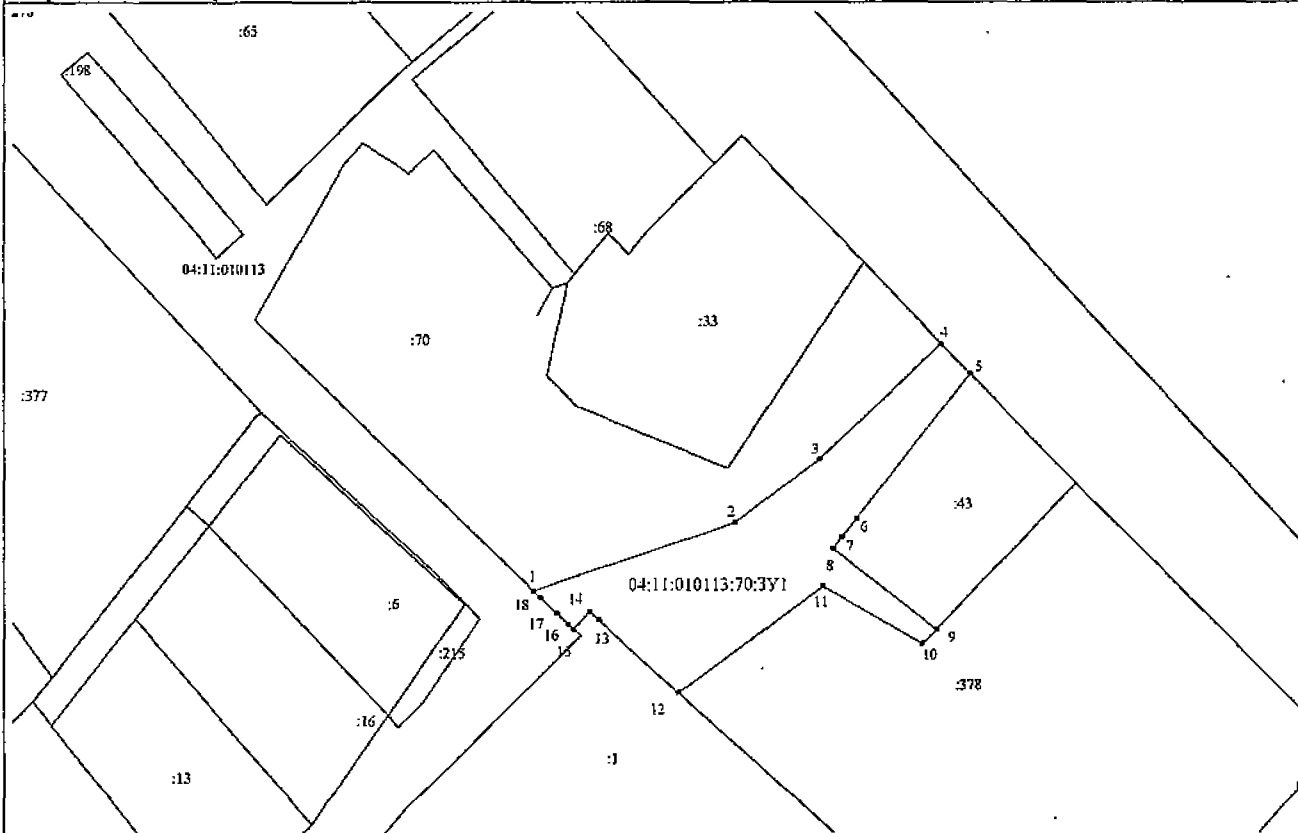

2 Масштаб 1:800

Условные обозначения: Земельный участок -