

**Схема расположения земельного участка или земельных участков на  
кадастровом плане территории**  
расположенного по адресу: Российская Федерация, Республика Алтай,  
Горно-Алтайский городской округ, город Горно-Алтайск, земельный участок, ул.  
Турочакская, 25 кв.2

Условный номер земельного участка -			
Площадь земельного участка		608	кв.м.
Обозначение характерных точек границ	Координаты, м (МСК-04, зона 1)		
		X	Y
1	2	3	4
1	646872.66		1335984.34
2	646875.25		1335989.97
3	646878.85		1335995.94
4	646879.66		1335997.29
5	646877.19		1335998.32
6	646863.67		1336006.00
7	646853.19		1336012.19
8	646845.84		1336016.21
9	646844.09		1336017.16
10	646843.71		1336017.18
11	646839.29		1336009.15
12	646836.42		1336003.79
13	646839.39		1336002.16
14	646851.30		1335996.12
15	646854.16		1335994.67
16	646856.41		1335993.22
1	646872.66		1335984.34

**КАДАСТРОВЫЙ ПЛАН ТЕРРИТОРИИ**


«10» марта 2022 г. № \*\*\*\*\_\*\*\*\*/\*\*\*\*\_\*\*\*\*\*

Раздел 2.1

Номер кадастрового квартала 04:11:020227

Лист № 1 раздела 1	Всего листов раздела 1: 24	Всего разделов: 12	Всего листов: 5142
--------------------	----------------------------	--------------------	--------------------

1 План (чертеж, схема) объектов недвижимости, расположенных в кадастровом квартале:

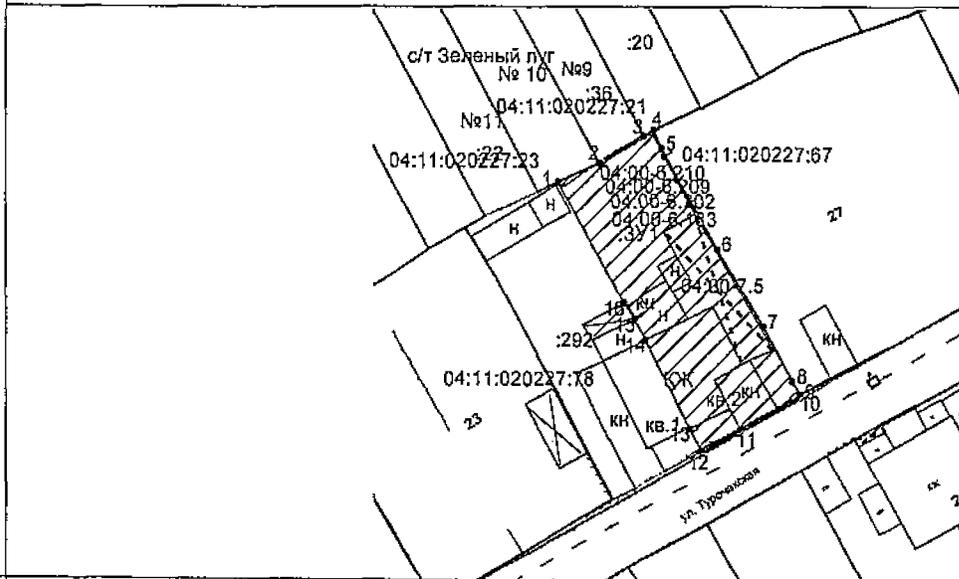

2 Масштаб 1:1000

Условные обозначения:

Земельный участок - 