


Схема градостроительного зонирования города Горно-Алтайска

УСЛОВНЫЕ ОБОЗНАЧЕНИЯ

- Жилая (Ж)**
- Ж1 - зона многотажной жилой застройки
 - Ж2 - зона малоэтажной жилой застройки до 3-х этажей
 - Ж3 - зона усадебной жилой застройки
 - Ж4 - зона перспективной жилой застройки занятой садоводческими и дачными кооперативами.
- Общественная (О)**
- О1 - общественно-деловая общегородская зона с преимущественным размещением административно-деловых зданий городского и республиканского обслуживания;
 - О2 - общественно-коммерческая общегородская зона с возможностью размещения объектов городского социального, культурно-бытового обслуживания населения (торговые, общественного питания) и объектов малого производства;
 - О3 - общественно-спортивная общегородская зона с преимущественным размещением объектов городского и республиканского спортивно-оздоровительного назначения;
 - О4 - общественно-учебная зона с преимущественным размещением средних и специализированных учебных заведений;
 - О5 - общественная лечебно-оздоровительная зона с размещением больниц республиканского и городского значения;
- Рекреационная (Р)**
- Р1 - рекреационная зона отдыха общегородского значения с преимущественным размещением городских объектов отдыха, зеленых насаждений общего пользования и объектами обслуживания культурного и спортивно-оздоровительного назначения;
 - Р2 - рекреационная зона с размещением объектов туристско-рекреационного назначения
 - Р3 - рекреационная зона для сохранения и использования существующего ландшафта и создания экологически чистой окружающей среды в интересах здоровья населения
- Инженерной инфраструктур (И)**
- И - зона общегородских инженерных коммуникаций с возможным размещением временных сооружений по обслуживанию транспорта и инженерных сетей;
 - зона магистральных ЛЭП /ЛЭП - 20...../ их подстанций, источников водоснабжения и охранных зон;
- Транспортная инфраструктура (Т)**
- Т1 - зона территорий улиц, дорог, проездов, площадей, стоянок, крупных гаражных кооперативов
- Зона водных объектов (В)**
- В1 - зона водных объектов, в том числе береговой полосы; /вдоль ручья Каяс, Малиновка и других - 5 м. и вдоль р.Майма и р.Упалушка - 20м./
- Специального назначения (С)**
- С1 - полигоны твердых бытовых отходов;
 - С2 - кладбища с дальнейшим переводом в рекреационную зону;
 - С3 - карьеры по добыче природных строительных материалов;
 - С4 - лавиноопасная зона;
 - С5 - кладбища развивающиеся;
- Промышленные зоны (П)**
- П1 - зона предприятий IV-V класса вредности;
 - П2 - промышленно-коммунальная зона.
- Коммунальная зона (К)**
- К1 - коммунально-складская зона;
- Сельскохозяйственного использования (СХ)**
- СХ1 - зона расположения плодово-ягодных растений сельскохозяйственного использования;
- Резервная зона (РЗ)**
- М1 - зона резервных земель потенциально пригодных для строительства;

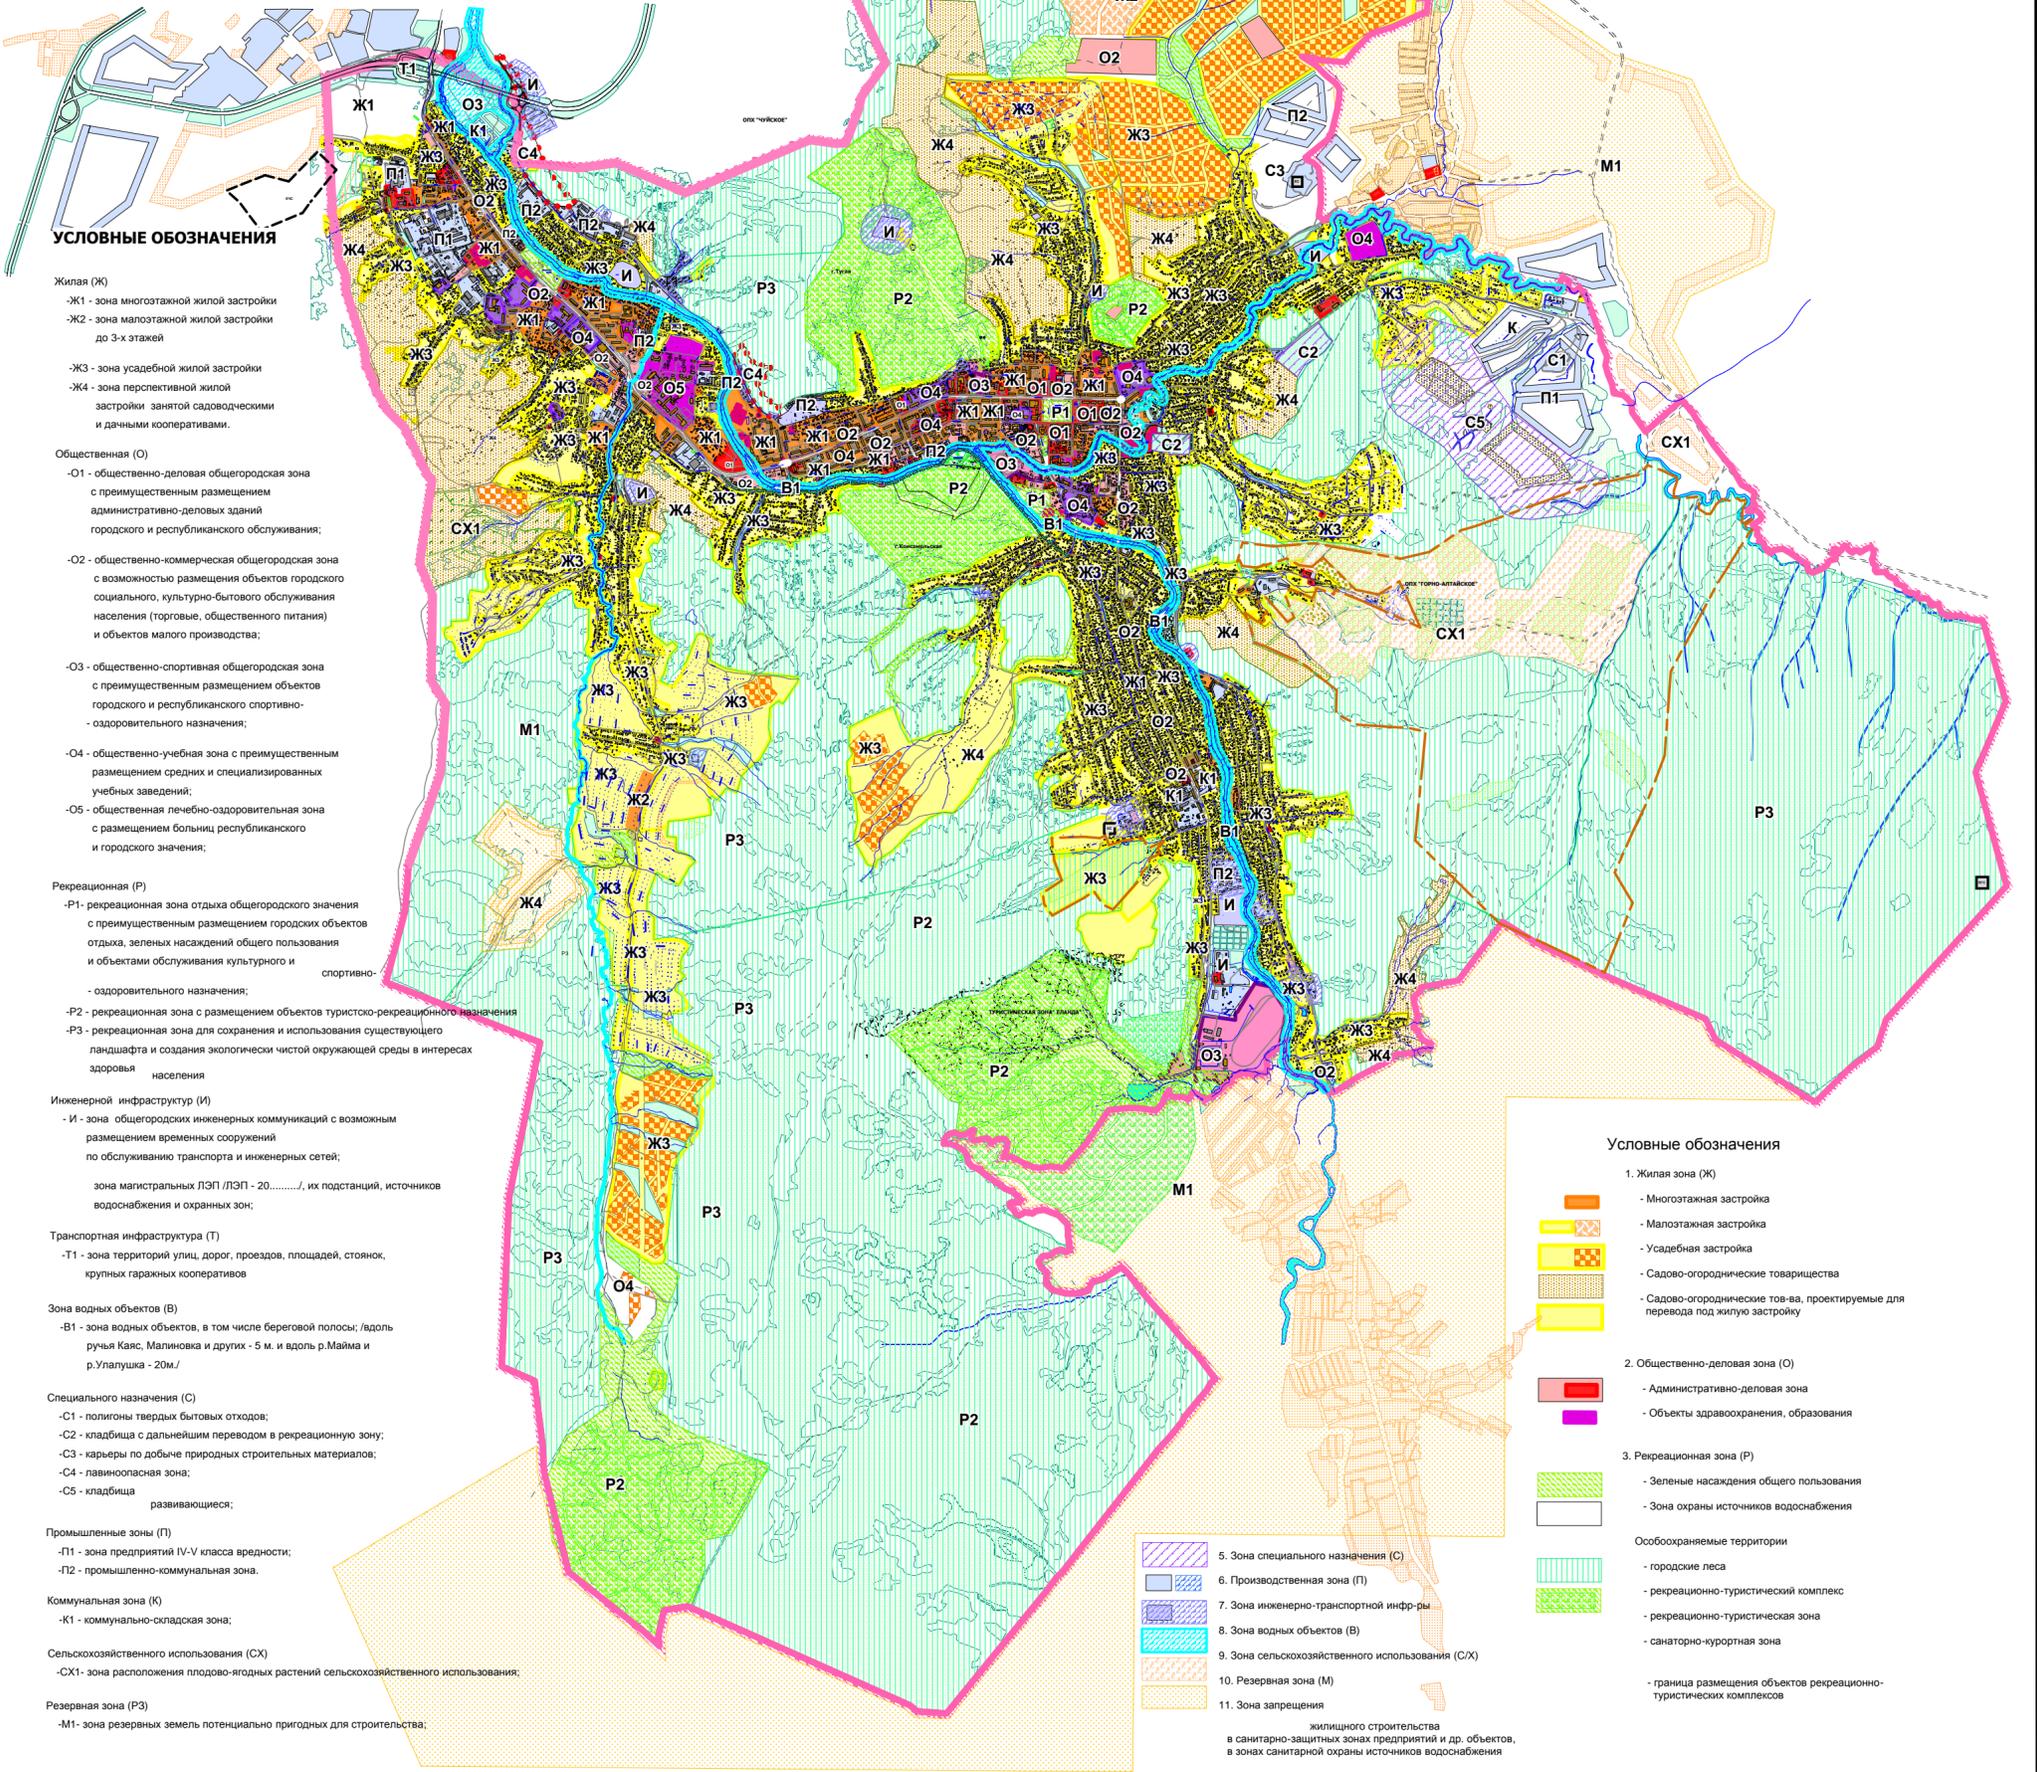

Условные обозначения

- Жилая зона (Ж)**
 - Многотажная застройка
 - Малоэтажная застройка
 - Усадебная застройка
 - Садово-огороднические товарищества
 - Садово-огороднические тов-ва, проектируемые для перевода под жилую застройку
- Общественно-деловая зона (О)**
 - Административно-деловая зона
 - Объекты здравоохранения, образования
- Рекреационная зона (Р)**
 - Зеленые насаждения общего пользования
 - Зона охраны источников водоснабжения
- Особоохраняемые территории**
 - городские леса
 - рекреационно-туристический комплекс
 - рекреационно-туристическая зона
 - санаторно-курортная зона
- граница размещения объектов рекреационно-туристических комплексов

5. Зона специального назначения (С)
6. Производственная зона (П)
7. Зона инженерно-транспортной инфра-ры
8. Зона водных объектов (В)
9. Зона сельскохозяйственного использования (С/Х)
10. Резервная зона (М)
11. Зона запрещения жилищного строительства в санитарно-защитных зонах предприятий и др. объектов, в зонах санитарной охраны источников водоснабжения

Примечание: Территории общего пользования: улицы, площади, дороги, городской парк и скверы не подлежат оформлению в собственность

					Муниципальное образование "Город Горно-Алтайск"		
ИЗМ.	СОП.	ЛИСТ	№ Д.	ПОДПИСЬ	ДАТА		
						ГЕНЕРАЛЬНЫЙ ПЛАН	
						СТАДИЯ	ЛИСТ
						ГП	ЛИСТОВ
						Схема градостроительного зонирования города Горно-Алтайска	
						г. Горно-Алтайск	