

Утверждена:
 распоряжением Администрации
 города Горно-Алтайска
 № _____ от _____ 202 г.


**Схема расположения земельного участка или земельных участков
 на кадастровом плане территории, расположенного по адресу: Российская Федерация,
 Республика Алтай, городской округ город Горно-Алтайск, город Горно-Алтайск,
 улица Гончарная, земельный участок 27**

Условный номер земельного участка:ЗУ1		
Площадь земельного участка 2312 кв.м.		
Обозначение характерных точек границ	Координаты МСК-04, зона I, м.	
	X	Y
1	645813.02	1330387.87
2	645815.57	1330407.11
3	645817.77	1330426.94
4	645813.58	1330428.90
5	645812.52	1330426.20
6	645803.50	1330433.58
7	645800.02	1330435.06
8	645797.72	1330432.23
9	645792.32	1330433.13
10	645781.87	1330435.72
11	645768.14	1330439.53
12	645758.32	1330422.13
13	645754.77	1330418.74
14	645754.85	1330418.67
15	645749.06	1330407.59
16	645747.93	1330405.44
17	645771.84	1330399.01
18	645775.19	1330398.02
19	645788.28	1330394.54
20	645807.07	1330389.25
1	645813.02	1330387.87

03.08.2022г. № КУВИ-001/2022 КАДАСТРОВЫЙ ПЛАН ТЕРРИТОРИИ КПТ 2. 1.

Номер кадастрового квартала: 04:11:010123

1 План (чертеж, схема) земельных участков, зданий, сооружений, объектов незавершенного строительства, расположенных в кадастровом квартале:

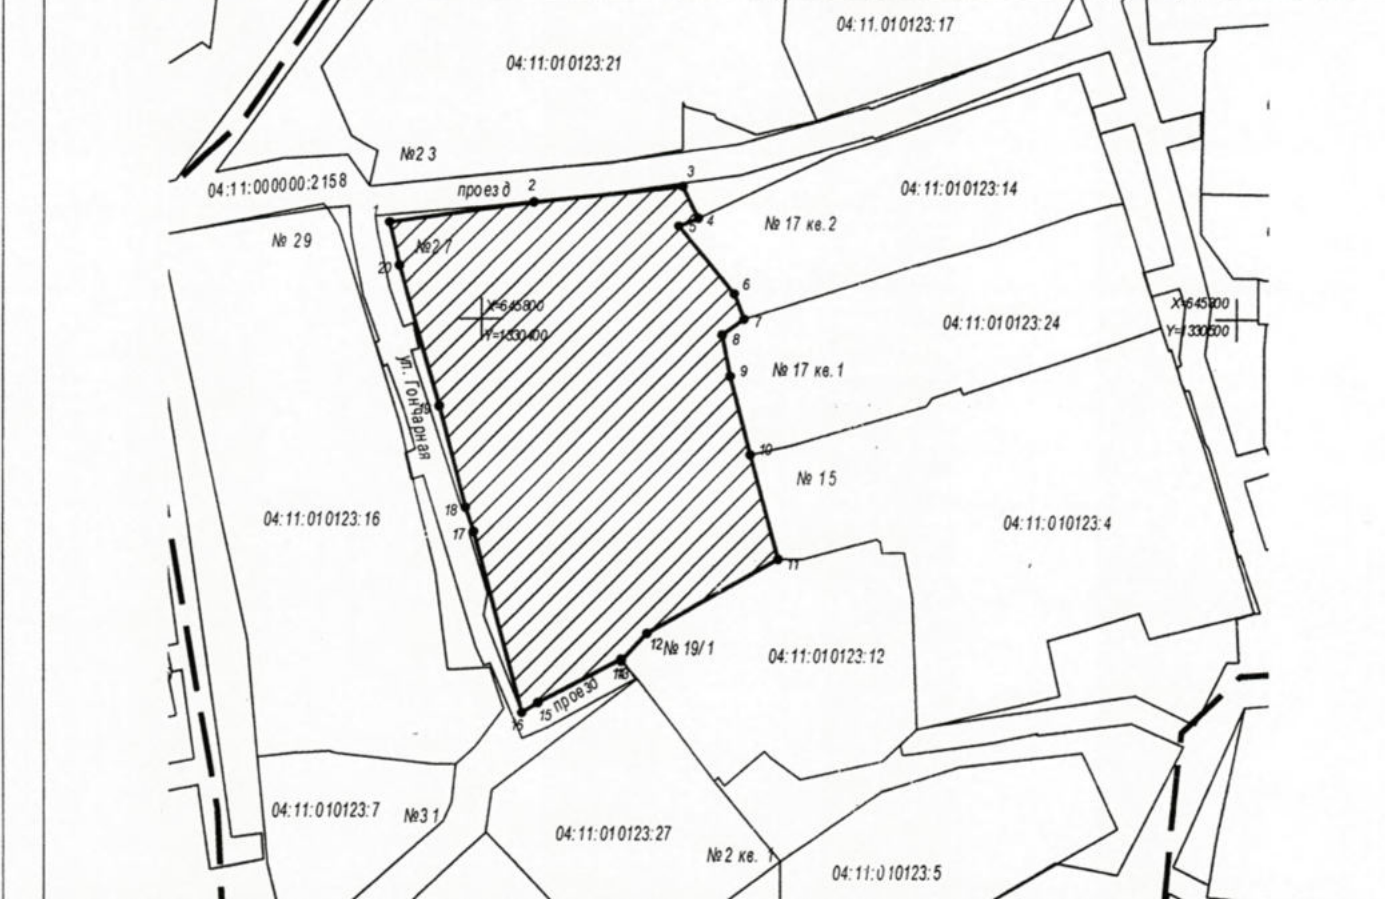

2 Масштаб: 1 : 1000 Условные обозначения: - земельный участок