


**Схема расположения земельного участка или земельных участков
 на кадастровом плане территории**
 расположенного по адресу: Российская Федерация, Республика Алтай,
 городской округ город Горно-Алтайск, г. Горно-Алтайск,
 ул. Чорос-Гуркина Г.И., земельный участок 119 квартала 1

Условный номер земельного участка :ЗУ1		
Площадь земельного участка 843 кв.м.		
Обозначение характерных точек границ	Координаты МСК-04, зона I, м.	
	X	Y
1	645392.80	1332121.75
2	645395.63	1332151.45
3	645369.72	1332156.57
4	645368.72	1332156.78
5	645368.30	1332154.26
6	645366.64	1332144.41
7	645364.03	1332127.51
8	645366.67	1332127.21
9	645380.30	1332123.86
10	645380.44	1332124.35
11	645387.78	1332122.84
1	645392.80	1332121.75

03.08.2022г. № КУВИ-001/2022 КАДАСТРОВЫЙ ПЛАН ТЕРРИТОРИИ КПТ 2. 1.
 Номер кадастрового квартала: 04:11:020101

1 План (чертеж, схема) земельных участков, зданий, сооружений, объектов незавершенного строительства, расположенных в кадастровом квартале:

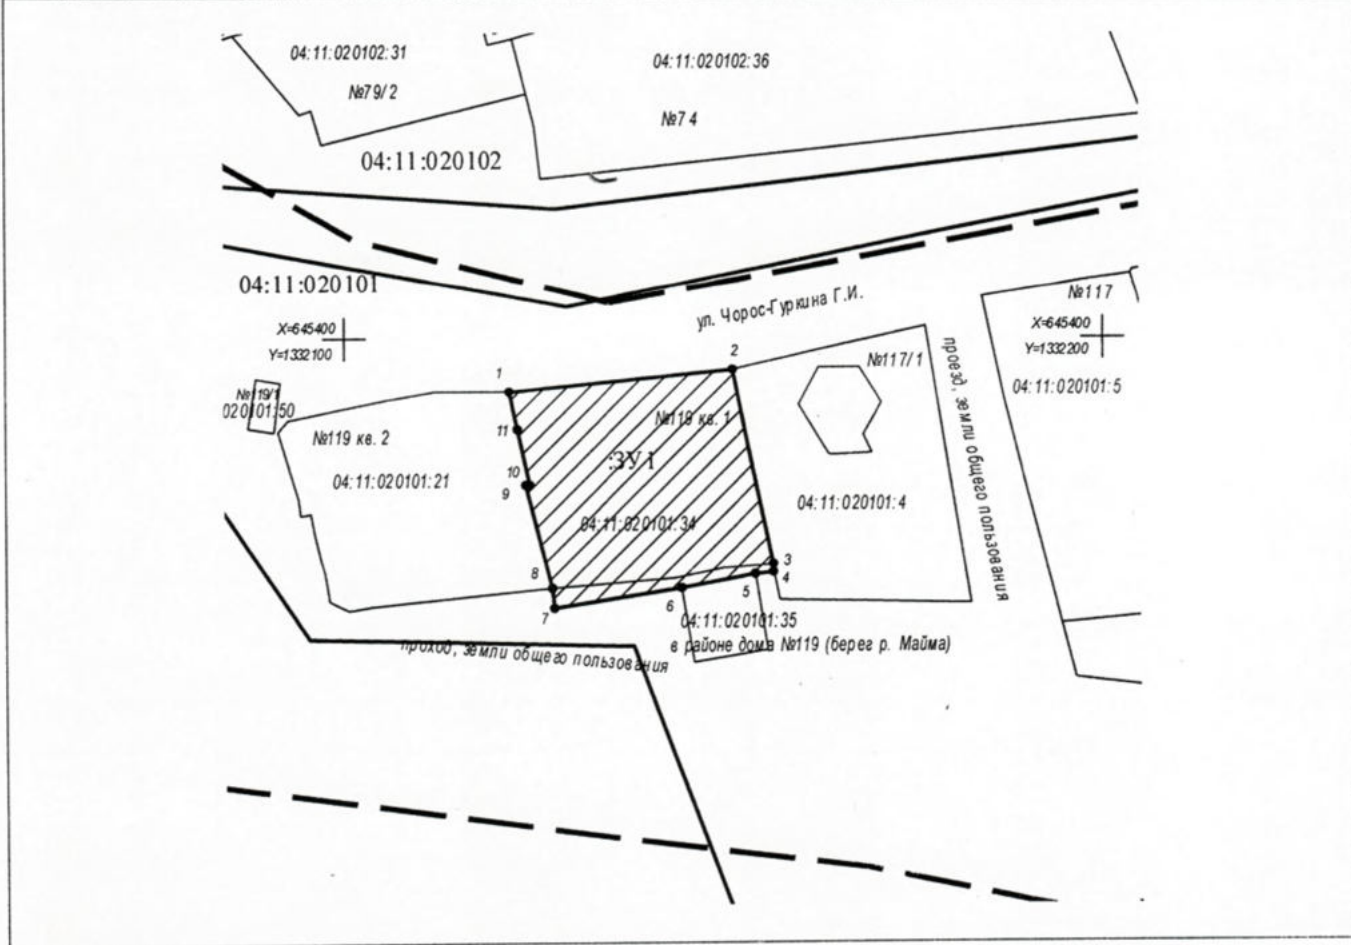

2 Масштаб: 1 : 1000 Условные обозначения: //// - земельный участок