


Кадастровый план территории с изображением сравнительных вариантов размещения инженерного сооружения на землях и земельных участках

расположенного по адресу: Республика Алтай, г.Горно-Алтайск, пр.Коммунистический

Условный номер земельного участка _____		
Площадь земельного участка 9 кв.м.		
Обозначение характерных точек границ	Координаты	
	X	Y
1	646121,77	1330548,91
2	646121,17	1330551,85
3	646118,23	1330551,25
4	646118,83	1330548,31

Система координат МСК 04, зона 1

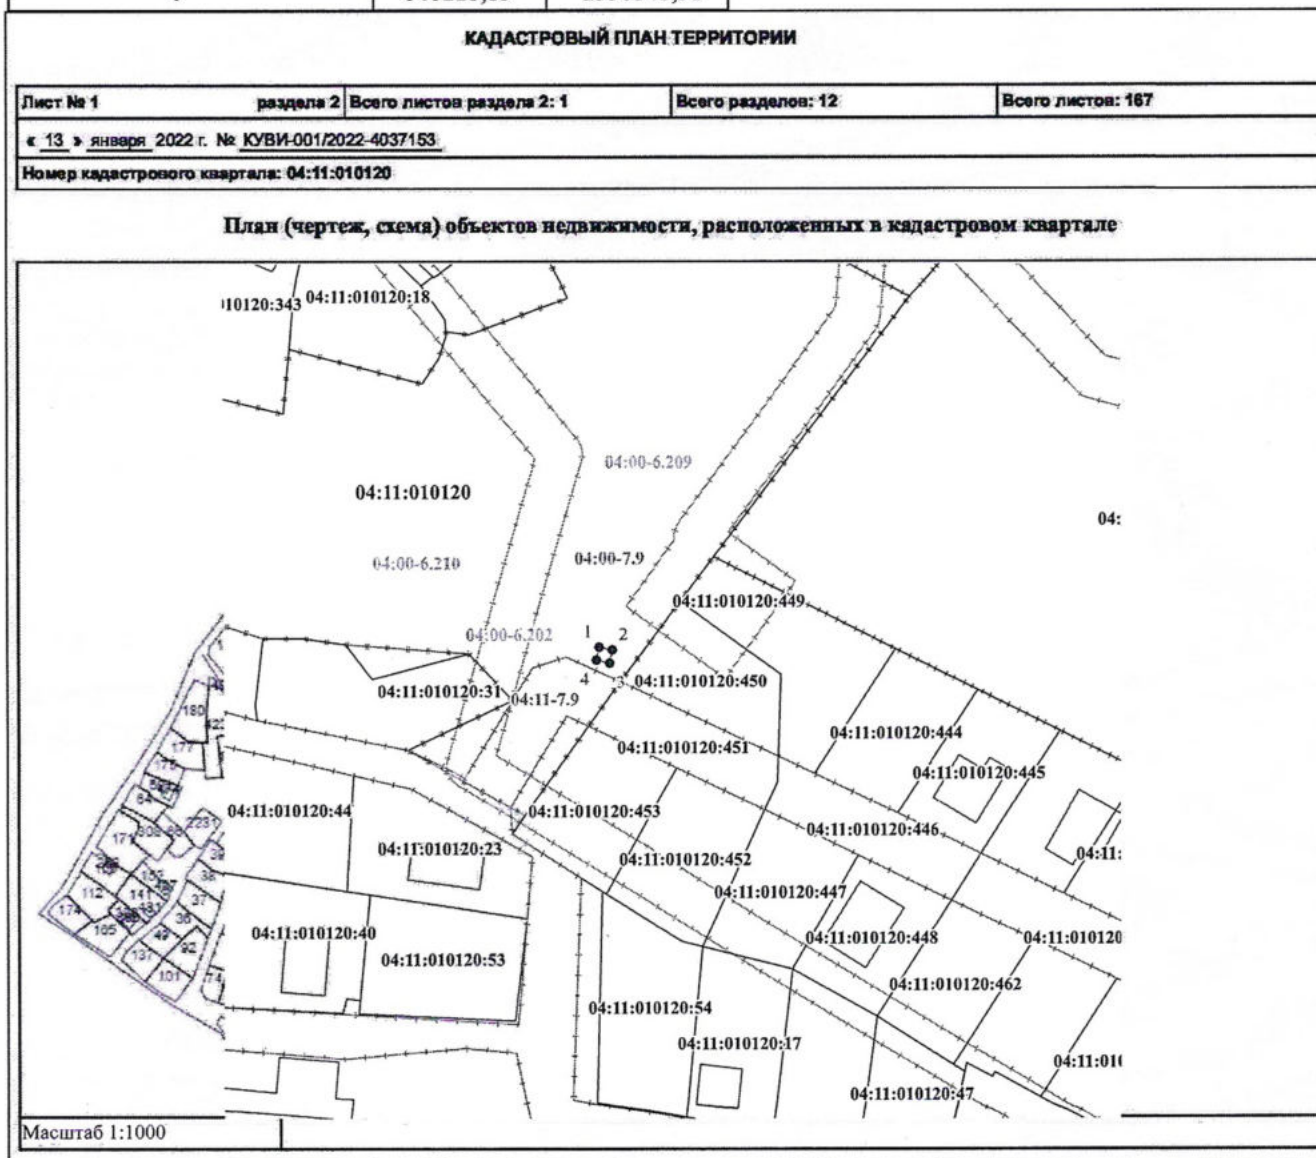

Условные обозначения

- 04:11:010120 - граница и номер кадастрового квартала
- граница образуемого земельного участка
- 04:11:010120:90 - граница и кадастровый номер земельных участков, сведения о которых содержатся в ЕГРН

СХЕМА РАСПОЛОЖЕНИЯ ГРАНИЦ ПУБЛИЧНОГО СЕРВИТУТА

для строительства линий и сооружений связи



Условные обозначения

Масштаб 1:1000

- 04:11:010120 - граница и номер кадастрового квартала
- граница публичного сервитута
- 04:11:010120:451 - граница и кадастровый номер земельных участков, сведения о которых содержатся в ЕГРН
- 04:11:010120:451 - граница и кадастровый номер земельных участков, в отношении которых испрашивается публичный сервитут



Место для отписки и подписи лица, составившего схему расположения границ публичного сервитута