


**Схема расположения земельного участка или земельных участков  
 на кадастровом плане территории**  
 расположенного по адресу Российская Федерация, Республика Алтай,  
 городской округ город Горно-Алтайск, город Горно-Алтайск,  
 ул. Комсомольская в районе дома № 11

Условный номер земельного участка		
Площадь земельного участка 67 кв.м.		
обозначение харак- терных точек границ	Координаты МСК-04, зона 1	
	X	Y
1	645514.93	1333014.40
2	645517.51	1333020.19
3	645507.91	1333024.47
4	645505.33	1333018.68
1	645514.93	1333014.40

КАДАСТРОВЫЙ ПЛАН ТЕРРИТОРИИ

Номер кадастрового квартала: 04:11:020115

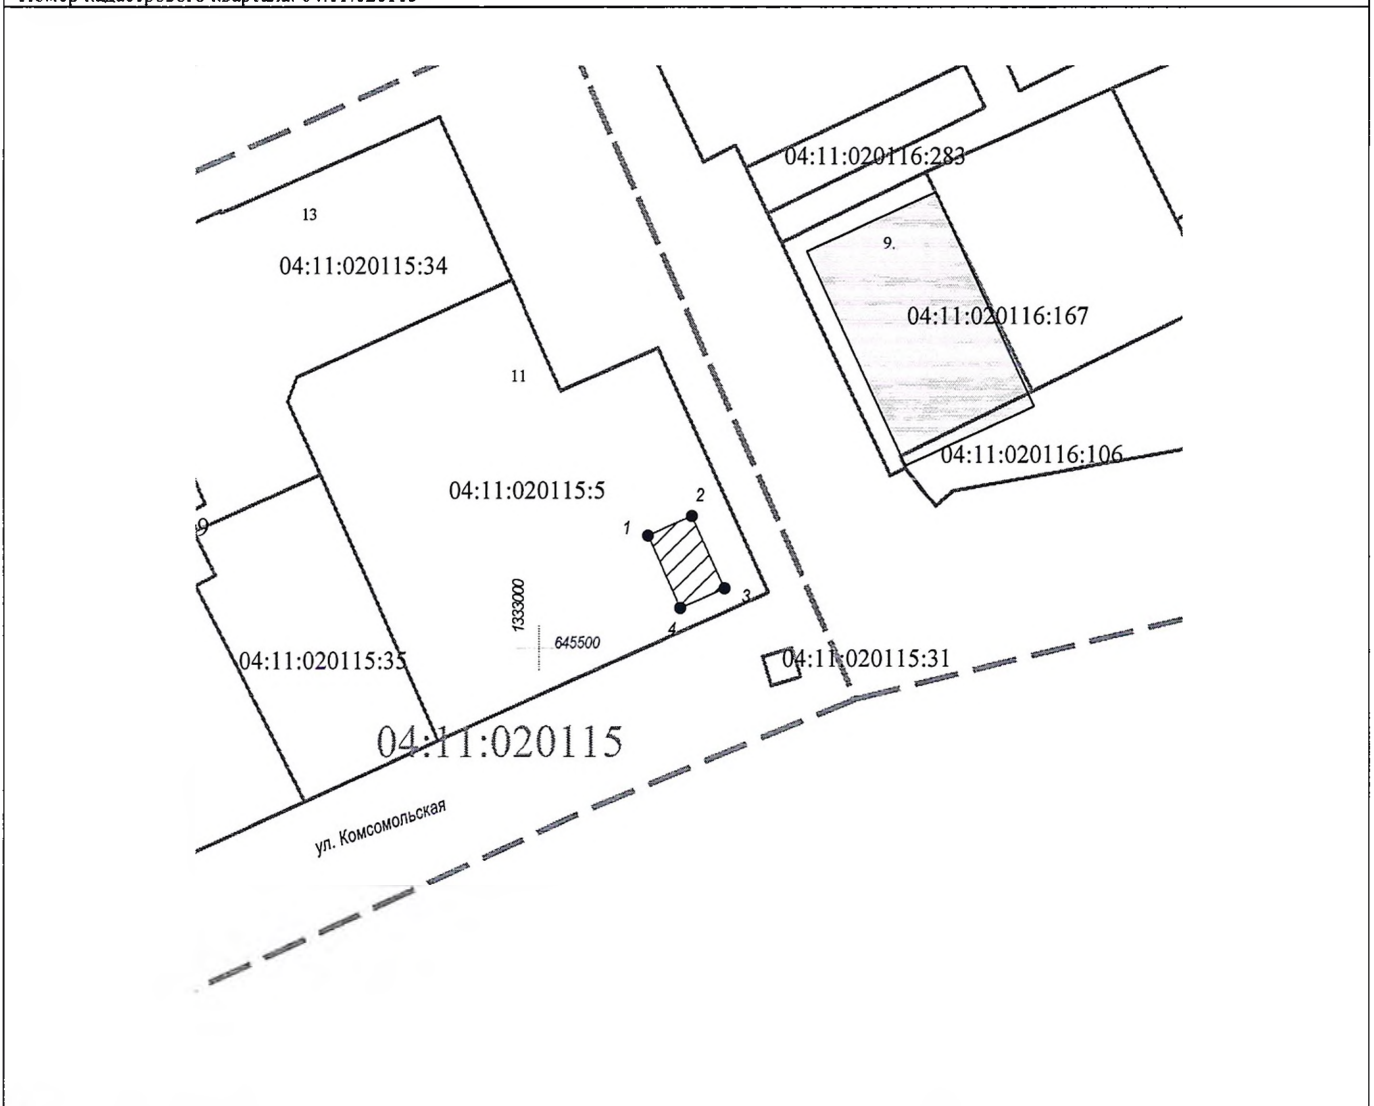

2	Масштаб: 1 : 1000	Условные обозначения:	- земельный участок
---	-------------------	-----------------------	---------------------