

**ГРАФИЧЕСКОЕ ОПИСАНИЕ МЕСТОПОЛОЖЕНИЯ ГРАНИЦ
ПУБЛИЧНОГО СЕРВИТУТА**

**ОПИСАНИЕ ГРАНИЦ ПУБЛИЧНОГО СЕРВИТУТА, СОДЕРЖАЩЕГО КОРДИНАТЫ ХАРАКТЕРНЫХ
ТОЧЕК ГРАНИЦ ПУБЛИЧНОГО СЕРВИТУТА**

**Публичный сервитут для размещения линейного объекта «Подводящий газопровод к
жилым микрорайонам № 1,5, 12, 14, 20, 21, 22, 29, 34, 35, 36, 37, 39 г. Горно-Алтайска**

**Республики Алтай. Этап 3 - жилой микрорайон №12»
(наименование объекта, местоположение границ которого описано (далее - объект))**

Сведения об объекте					
№ п/п	Характеристики объекта		Описание характеристик		
1	2		3		
1	Местоположение объекта		Республика Алтай, г. Горно-Алтайск		
2	Площадь объекта ± величина погрешности определения площади ($P \pm \Delta P$)		175682±147 кв.м		
3	Иные характеристики объекта		<p>Публичный сервитут в отношении земель и земельных участков в целях строительства с дальнейшей эксплуатацией линейного объекта системы газоснабжения и его неотъемлемых технологических частей линейного объекта «Подводящий газопровод к жилым микрорайонам № 1,5, 12, 14, 20, 21, 22, 29, 34, 35, 36, 37, 39 г. Горно-Алтайска Республики Алтай. Этап 3 - жилой микрорайон №12», сроком на 10 лет, в пользу ООО «Газпром газификация» (ИНН - 7813655197, ОГРН – 1217800107744, фактический адрес: 194044, г. Санкт-Петербург, вн. тер. г. Муниципальный округ Сампсониевское, пр-кт Большой Сампсониевский, д. 60, литера А, почтовый адрес: 194044, г. Санкт-Петербург, вн. тер. г. Муниципальный округ Сампсониевское, пр-кт Большой Сампсониевский, д. 60, литера А, электронная почта info@eogazprom.ru).</p> <p>Документация по планировке территории утверждена Распоряжением Администрации города Горно-Алтайска от 25.05.2023 года № 10/56.</p>		
Сведения о местоположении границ объекта					
1. Система координат МСК-04, зона 1					
2. Сведения о характерных точках границ объекта					
Обозначение характерных точек границ	Координаты, м		Метод определения координат характерной точки	Средняя квадратическая погрешность положения характерной точки (M_t), м	Описание обозначения точки на местности (при наличии)
	X	Y			
1	2	3	4	5	6
1	642788.69	1334214.78	Аналитический метод	0.10	—
2	642780.32	1334244.00	Аналитический метод	0.10	—
3	642772.80	1334260.16	Аналитический метод	0.10	—

1	2	3	4	5	6
4	642769.01	1334267.22	Аналитический метод	0.10	—
5	642756.93	1334287.97	Аналитический метод	0.10	—
6	642741.54	1334303.49	Аналитический метод	0.10	—
7	642726.37	1334315.28	Аналитический метод	0.10	—
8	642711.06	1334302.89	Аналитический метод	0.10	—
9	642711.37	1334267.17	Аналитический метод	0.10	—
10	642711.06	1334237.56	Аналитический метод	0.10	—
11	642709.62	1334208.78	Аналитический метод	0.10	—
12	642709.24	1334202.15	Аналитический метод	0.10	—
13	642707.59	1334173.51	Аналитический метод	0.10	—
14	642705.99	1334145.64	Аналитический метод	0.10	—
15	642704.42	1334118.23	Аналитический метод	0.10	—
16	642702.87	1334091.33	Аналитический метод	0.10	—
17	642702.70	1334086.01	Аналитический метод	0.10	—
18	642704.46	1334084.07	Аналитический метод	0.10	—
19	642710.40	1334082.90	Аналитический метод	0.10	—
20	642709.73	1334079.51	Аналитический метод	0.10	—
21	642703.96	1334080.72	Аналитический метод	0.10	—
22	642702.09	1334077.96	Аналитический метод	0.10	—
23	642695.49	1334069.49	Аналитический метод	0.10	—
24	642650.37	1334066.42	Аналитический метод	0.10	—
25	642646.97	1334061.04	Аналитический метод	0.10	—
26	642626.18	1334063.21	Аналитический метод	0.10	—
27	642624.40	1334057.96	Аналитический метод	0.10	—
28	642621.77	1334054.36	Аналитический метод	0.10	—
29	642619.97	1334057.94	Аналитический метод	0.10	—
30	642612.02	1334060.69	Аналитический метод	0.10	—
31	642612.58	1334064.71	Аналитический метод	0.10	—

1	2	3	4	5	6
32	642608.09	1334065.38	Аналитический метод	0.10	—
33	642612.99	1334083.66	Аналитический метод	0.10	—
34	642618.81	1334107.91	Аналитический метод	0.10	—
35	642625.39	1334133.08	Аналитический метод	0.10	—
36	642627.78	1334159.70	Аналитический метод	0.10	—
37	642628.85	1334186.63	Аналитический метод	0.10	—
38	642628.58	1334187.23	Аналитический метод	0.10	—
39	642628.23	1334190.19	Аналитический метод	0.10	—
40	642628.59	1334192.59	Аналитический метод	0.10	—
41	642628.95	1334204.72	Аналитический метод	0.10	—
42	642629.45	1334205.56	Аналитический метод	0.10	—
43	642629.88	1334212.77	Аналитический метод	0.10	—
44	642628.56	1334213.27	Аналитический метод	0.10	—
45	642627.30	1334213.65	Аналитический метод	0.10	—
46	642629.79	1334226.27	Аналитический метод	0.10	—
47	642630.57	1334230.19	Аналитический метод	0.10	—
48	642630.88	1334232.13	Аналитический метод	0.10	—
49	642631.32	1334238.34	Аналитический метод	0.10	—
50	642628.10	1334240.16	Аналитический метод	0.10	—
51	642627.77	1334240.74	Аналитический метод	0.10	—
52	642627.63	1334241.59	Аналитический метод	0.10	—
53	642628.08	1334243.59	Аналитический метод	0.10	—
54	642628.40	1334245.06	Аналитический метод	0.10	—
55	642630.14	1334257.48	Аналитический метод	0.10	—
56	642629.47	1334259.97	Аналитический метод	0.10	—
57	642629.21	1334260.52	Аналитический метод	0.10	—
58	642631.12	1334265.60	Аналитический метод	0.10	—
59	642632.89	1334268.91	Аналитический метод	0.10	—

1	2	3	4	5	6
60	642632.41	1334294.42	Аналитический метод	0.10	—
61	642632.32	1334297.33	Аналитический метод	0.10	—
62	642632.24	1334301.42	Аналитический метод	0.10	—
63	642631.57	1334314.25	Аналитический метод	0.10	—
64	642631.70	1334319.22	Аналитический метод	0.10	—
65	642629.38	1334320.33	Аналитический метод	0.10	—
66	642625.85	1334321.20	Аналитический метод	0.10	—
67	642625.88	1334321.93	Аналитический метод	0.10	—
68	642625.45	1334326.90	Аналитический метод	0.10	—
69	642625.91	1334334.11	Аналитический метод	0.10	—
70	642626.53	1334342.82	Аналитический метод	0.10	—
71	642627.06	1334350.00	Аналитический метод	0.10	—
72	642630.36	1334348.91	Аналитический метод	0.10	—
73	642630.97	1334350.42	Аналитический метод	0.10	—
74	642629.90	1334369.51	Аналитический метод	0.10	—
75	642629.08	1334376.12	Аналитический метод	0.10	—
76	642628.93	1334381.96	Аналитический метод	0.10	—
77	642626.00	1334383.58	Аналитический метод	0.10	—
78	642626.77	1334395.88	Аналитический метод	0.10	—
79	642627.21	1334401.79	Аналитический метод	0.10	—
80	642651.86	1334403.19	Аналитический метод	0.10	—
81	642657.76	1334403.40	Аналитический метод	0.10	—
82	642662.09	1334402.22	Аналитический метод	0.10	—
83	642674.04	1334397.99	Аналитический метод	0.10	—
84	642682.01	1334419.18	Аналитический метод	0.10	—
85	642687.37	1334433.45	Аналитический метод	0.10	—
86	642685.22	1334434.29	Аналитический метод	0.10	—
87	642688.77	1334446.09	Аналитический метод	0.10	—

1	2	3	4	5	6
88	642691.68	1334455.77	Аналитический метод	0.10	—
89	642694.06	1334459.83	Аналитический метод	0.10	—
90	642694.75	1334461.63	Аналитический метод	0.10	—
91	642695.30	1334463.99	Аналитический метод	0.10	—
92	642696.18	1334468.20	Аналитический метод	0.10	—
93	642697.13	1334471.38	Аналитический метод	0.10	—
94	642698.57	1334476.27	Аналитический метод	0.10	—
95	642701.43	1334486.16	Аналитический метод	0.10	—
96	642703.01	1334491.78	Аналитический метод	0.10	—
97	642703.12	1334492.37	Аналитический метод	0.10	—
98	642704.38	1334496.55	Аналитический метод	0.10	—
99	642704.47	1334497.36	Аналитический метод	0.10	—
100	642705.83	1334498.06	Аналитический метод	0.10	—
101	642707.35	1334502.31	Аналитический метод	0.10	—
102	642706.88	1334502.54	Аналитический метод	0.10	—
103	642707.63	1334505.45	Аналитический метод	0.10	—
104	642706.37	1334505.92	Аналитический метод	0.10	—
105	642707.01	1334507.94	Аналитический метод	0.10	—
106	642708.07	1334510.53	Аналитический метод	0.10	—
107	642708.89	1334513.68	Аналитический метод	0.10	—
108	642709.79	1334516.16	Аналитический метод	0.10	—
109	642715.40	1334532.41	Аналитический метод	0.10	—
110	642715.91	1334532.78	Аналитический метод	0.10	—
111	642717.49	1334532.17	Аналитический метод	0.10	—
112	642731.92	1334527.72	Аналитический метод	0.10	—
113	642747.26	1334522.09	Аналитический метод	0.10	—
114	642749.15	1334520.67	Аналитический метод	0.10	—
115	642753.19	1334516.80	Аналитический метод	0.10	—

1	2	3	4	5	6
116	642750.02	1334507.14	Аналитический метод	0.10	—
117	642772.50	1334499.50	Аналитический метод	0.10	—
118	642772.88	1334498.61	Аналитический метод	0.10	—
119	642772.96	1334498.27	Аналитический метод	0.10	—
120	642766.30	1334467.68	Аналитический метод	0.10	—
121	642763.83	1334456.39	Аналитический метод	0.10	—
122	642761.68	1334446.29	Аналитический метод	0.10	—
123	642757.39	1334435.74	Аналитический метод	0.10	—
124	642755.17	1334429.53	Аналитический метод	0.10	—
125	642761.16	1334427.68	Аналитический метод	0.10	—
126	642767.84	1334449.72	Аналитический метод	0.10	—
127	642780.95	1334445.50	Аналитический метод	0.10	—
128	642784.52	1334457.20	Аналитический метод	0.10	—
129	642784.86	1334459.54	Аналитический метод	0.10	—
130	642788.82	1334474.15	Аналитический метод	0.10	—
131	642795.15	1334475.64	Аналитический метод	0.10	—
132	642804.26	1334467.72	Аналитический метод	0.10	—
133	642817.62	1334456.09	Аналитический метод	0.10	—
134	642819.94	1334449.44	Аналитический метод	0.10	—
135	642821.68	1334446.55	Аналитический метод	0.10	—
136	642817.65	1334433.18	Аналитический метод	0.10	—
137	642812.61	1334408.92	Аналитический метод	0.10	—
138	642807.76	1334385.43	Аналитический метод	0.10	—
139	642803.93	1334366.97	Аналитический метод	0.10	—
140	642799.01	1334362.47	Аналитический метод	0.10	—
141	642814.80	1334358.93	Аналитический метод	0.10	—
142	642818.89	1334378.25	Аналитический метод	0.10	—
143	642825.12	1334407.60	Аналитический метод	0.10	—

1	2	3	4	5	6
144	642830.34	1334432.81	Аналитический метод	0.10	—
145	642830.49	1334434.29	Аналитический метод	0.10	—
146	642834.45	1334455.50	Аналитический метод	0.10	—
147	642824.04	1334469.86	Аналитический метод	0.10	—
148	642821.77	1334470.71	Аналитический метод	0.10	—
149	642822.17	1334472.50	Аналитический метод	0.10	—
150	642820.09	1334475.63	Аналитический метод	0.10	—
151	642817.32	1334492.28	Аналитический метод	0.10	—
152	642791.89	1334493.63	Аналитический метод	0.10	—
153	642778.40	1334510.57	Аналитический метод	0.10	—
154	642762.45	1334533.12	Аналитический метод	0.10	—
155	642759.82	1334534.27	Аналитический метод	0.10	—
156	642757.95	1334537.01	Аналитический метод	0.10	—
157	642753.96	1334545.20	Аналитический метод	0.10	—
158	642750.46	1334557.81	Аналитический метод	0.10	—
159	642740.01	1334562.26	Аналитический метод	0.10	—
160	642740.18	1334587.78	Аналитический метод	0.10	—
161	642733.98	1334588.05	Аналитический метод	0.10	—
162	642734.11	1334591.07	Аналитический метод	0.10	—
163	642738.07	1334614.32	Аналитический метод	0.10	—
164	642730.59	1334619.57	Аналитический метод	0.10	—
165	642729.80	1334638.11	Аналитический метод	0.10	—
166	642732.98	1334663.59	Аналитический метод	0.10	—
167	642735.16	1334677.02	Аналитический метод	0.10	—
168	642738.38	1334685.76	Аналитический метод	0.10	—
169	642741.44	1334686.37	Аналитический метод	0.10	—
170	642739.98	1334689.83	Аналитический метод	0.10	—
171	642742.49	1334703.51	Аналитический метод	0.10	—

1	2	3	4	5	6
172	642742.47	1334707.78	Аналитический метод	0.10	—
173	642744.10	1334716.01	Аналитический метод	0.10	—
174	642744.35	1334717.74	Аналитический метод	0.10	—
175	642749.98	1334739.64	Аналитический метод	0.10	—
176	642753.22	1334747.15	Аналитический метод	0.10	—
177	642756.49	1334749.78	Аналитический метод	0.10	—
178	642760.55	1334751.04	Аналитический метод	0.10	—
179	642764.76	1334751.92	Аналитический метод	0.10	—
180	642768.27	1334751.69	Аналитический метод	0.10	—
181	642769.32	1334751.36	Аналитический метод	0.10	—
182	642778.15	1334749.86	Аналитический метод	0.10	—
183	642786.12	1334747.18	Аналитический метод	0.10	—
184	642789.36	1334746.29	Аналитический метод	0.10	—
185	642792.77	1334745.24	Аналитический метод	0.10	—
186	642801.60	1334742.56	Аналитический метод	0.10	—
187	642805.05	1334741.17	Аналитический метод	0.10	—
188	642816.82	1334737.05	Аналитический метод	0.10	—
189	642817.10	1334736.92	Аналитический метод	0.10	—
190	642828.45	1334733.41	Аналитический метод	0.10	—
191	642836.56	1334729.29	Аналитический метод	0.10	—
192	642827.35	1334711.21	Аналитический метод	0.10	—
193	642825.21	1334706.96	Аналитический метод	0.10	—
194	642822.22	1334701.06	Аналитический метод	0.10	—
195	642821.15	1334700.42	Аналитический метод	0.10	—
196	642819.28	1334695.61	Аналитический метод	0.10	—
197	642820.31	1334695.25	Аналитический метод	0.10	—
198	642819.84	1334693.76	Аналитический метод	0.10	—
199	642818.98	1334694.01	Аналитический метод	0.10	—

1	2	3	4	5	6
200	642815.48	1334687.21	Аналитический метод	0.10	—
201	642811.08	1334678.49	Аналитический метод	0.10	—
202	642807.31	1334671.51	Аналитический метод	0.10	—
203	642800.57	1334673.19	Аналитический метод	0.10	—
204	642794.52	1334674.88	Аналитический метод	0.10	—
205	642788.27	1334676.35	Аналитический метод	0.10	—
206	642787.61	1334676.34	Аналитический метод	0.10	—
207	642787.24	1334675.70	Аналитический метод	0.10	—
208	642783.20	1334677.52	Аналитический метод	0.10	—
209	642782.69	1334677.81	Аналитический метод	0.10	—
210	642778.44	1334679.05	Аналитический метод	0.10	—
211	642770.00	1334681.26	Аналитический метод	0.10	—
212	642765.99	1334682.14	Аналитический метод	0.10	—
213	642759.64	1334683.88	Аналитический метод	0.10	—
214	642757.86	1334675.89	Аналитический метод	0.10	—
215	642760.57	1334675.35	Аналитический метод	0.10	—
216	642774.52	1334671.31	Аналитический метод	0.10	—
217	642778.98	1334670.12	Аналитический метод	0.10	—
218	642779.42	1334670.01	Аналитический метод	0.10	—
219	642779.65	1334669.26	Аналитический метод	0.10	—
220	642780.27	1334669.00	Аналитический метод	0.10	—
221	642785.24	1334668.46	Аналитический метод	0.10	—
222	642787.94	1334667.94	Аналитический метод	0.10	—
223	642797.94	1334664.33	Аналитический метод	0.10	—
224	642801.50	1334663.23	Аналитический метод	0.10	—
225	642800.36	1334660.16	Аналитический метод	0.10	—
226	642796.50	1334650.85	Аналитический метод	0.10	—
227	642819.27	1334644.38	Аналитический метод	0.10	—

1	2	3	4	5	6
228	642821.73	1334648.89	Аналитический метод	0.10	—
229	642823.48	1334653.43	Аналитический метод	0.10	—
230	642819.27	1334659.69	Аналитический метод	0.10	—
231	642831.42	1334687.45	Аналитический метод	0.10	—
232	642833.29	1334689.34	Аналитический метод	0.10	—
233	642838.95	1334700.96	Аналитический метод	0.10	—
234	642843.04	1334709.58	Аналитический метод	0.10	—
235	642849.38	1334722.21	Аналитический метод	0.10	—
236	642853.43	1334729.82	Аналитический метод	0.10	—
237	642853.62	1334730.18	Аналитический метод	0.10	—
238	642854.08	1334730.21	Аналитический метод	0.10	—
239	642858.79	1334727.52	Аналитический метод	0.10	—
240	642865.38	1334741.10	Аналитический метод	0.10	—
241	642866.89	1334744.07	Аналитический метод	0.10	—
242	642871.76	1334753.52	Аналитический метод	0.10	—
243	642872.67	1334756.08	Аналитический метод	0.10	—
244	642875.00	1334760.45	Аналитический метод	0.10	—
245	642876.70	1334764.02	Аналитический метод	0.10	—
246	642877.44	1334765.62	Аналитический метод	0.10	—
247	642878.93	1334768.85	Аналитический метод	0.10	—
248	642884.47	1334778.78	Аналитический метод	0.10	—
249	642892.94	1334772.27	Аналитический метод	0.10	—
250	642911.33	1334769.60	Аналитический метод	0.10	—
251	642922.45	1334763.05	Аналитический метод	0.10	—
252	642931.18	1334757.91	Аналитический метод	0.10	—
253	642945.69	1334749.36	Аналитический метод	0.10	—
254	642948.83	1334747.54	Аналитический метод	0.10	—
255	642951.28	1334745.48	Аналитический метод	0.10	—

1	2	3	4	5	6
256	642954.20	1334736.85	Аналитический метод	0.10	—
257	642954.29	1334734.94	Аналитический метод	0.10	—
258	642953.56	1334733.90	Аналитический метод	0.10	—
259	642946.41	1334727.38	Аналитический метод	0.10	—
260	642948.61	1334723.39	Аналитический метод	0.10	—
261	642959.07	1334727.29	Аналитический метод	0.10	—
262	642960.76	1334727.86	Аналитический метод	0.10	—
263	642963.00	1334728.26	Аналитический метод	0.10	—
264	642966.76	1334728.30	Аналитический метод	0.10	—
265	642969.99	1334727.10	Аналитический метод	0.10	—
266	642980.68	1334722.77	Аналитический метод	0.10	—
267	642979.95	1334720.21	Аналитический метод	0.10	—
268	642987.40	1334717.13	Аналитический метод	0.10	—
269	642985.68	1334712.93	Аналитический метод	0.10	—
270	642980.96	1334704.57	Аналитический метод	0.10	—
271	642968.50	1334682.32	Аналитический метод	0.10	—
272	642965.41	1334676.34	Аналитический метод	0.10	—
273	642970.48	1334673.66	Аналитический метод	0.10	—
274	642972.23	1334676.23	Аналитический метод	0.10	—
275	642973.55	1334679.30	Аналитический метод	0.10	—
276	642980.46	1334693.08	Аналитический метод	0.10	—
277	642985.00	1334702.29	Аналитический метод	0.10	—
278	642985.83	1334703.27	Аналитический метод	0.10	—
279	642989.22	1334707.05	Аналитический метод	0.10	—
280	642992.23	1334708.77	Аналитический метод	0.10	—
281	642995.76	1334708.13	Аналитический метод	0.10	—
282	642999.63	1334706.44	Аналитический метод	0.10	—
283	643000.79	1334704.97	Аналитический метод	0.10	—

1	2	3	4	5	6
284	643005.17	1334702.55	Аналитический метод	0.10	—
285	643013.48	1334710.13	Аналитический метод	0.10	—
286	643022.00	1334720.95	Аналитический метод	0.10	—
287	643017.12	1334723.96	Аналитический метод	0.10	—
288	643016.70	1334724.80	Аналитический метод	0.10	—
289	643027.72	1334738.18	Аналитический метод	0.10	—
290	643036.52	1334749.66	Аналитический метод	0.10	—
291	643039.28	1334752.98	Аналитический метод	0.10	—
292	643045.53	1334760.59	Аналитический метод	0.10	—
293	643045.61	1334761.67	Аналитический метод	0.10	—
294	643048.02	1334764.35	Аналитический метод	0.10	—
295	643049.85	1334762.69	Аналитический метод	0.10	—
296	643055.07	1334768.72	Аналитический метод	0.10	—
297	643056.33	1334768.56	Аналитический метод	0.10	—
298	643057.88	1334770.12	Аналитический метод	0.10	—
299	643067.21	1334782.26	Аналитический метод	0.10	—
300	643074.41	1334793.47	Аналитический метод	0.10	—
301	643074.74	1334794.11	Аналитический метод	0.10	—
302	643080.92	1334806.35	Аналитический метод	0.10	—
303	643078.58	1334807.57	Аналитический метод	0.10	—
304	643080.71	1334812.77	Аналитический метод	0.10	—
305	643079.99	1334813.26	Аналитический метод	0.10	—
306	643082.43	1334817.19	Аналитический метод	0.10	—
307	643081.58	1334817.62	Аналитический метод	0.10	—
308	643081.60	1334817.87	Аналитический метод	0.10	—
309	643081.23	1334818.14	Аналитический метод	0.10	—
310	643080.15	1334818.63	Аналитический метод	0.10	—
311	643079.70	1334818.77	Аналитический метод	0.10	—

1	2	3	4	5	6
312	643079.52	1334818.53	Аналитический метод	0.10	—
313	643076.77	1334820.00	Аналитический метод	0.10	—
314	643075.39	1334816.60	Аналитический метод	0.10	—
315	643075.17	1334816.05	Аналитический метод	0.10	—
316	643075.14	1334815.71	Аналитический метод	0.10	—
317	643073.69	1334813.11	Аналитический метод	0.10	—
318	643073.42	1334812.52	Аналитический метод	0.10	—
319	643067.11	1334799.75	Аналитический метод	0.10	—
320	643066.71	1334798.76	Аналитический метод	0.10	—
321	643065.07	1334795.98	Аналитический метод	0.10	—
322	643064.73	1334795.47	Аналитический метод	0.10	—
323	643061.62	1334790.07	Аналитический метод	0.10	—
324	643060.03	1334787.76	Аналитический метод	0.10	—
325	643053.92	1334778.91	Аналитический метод	0.10	—
326	643052.75	1334777.91	Аналитический метод	0.10	—
327	643045.95	1334771.83	Аналитический метод	0.10	—
328	643043.93	1334772.83	Аналитический метод	0.10	—
329	643042.76	1334771.53	Аналитический метод	0.10	—
330	643038.20	1334762.58	Аналитический метод	0.10	—
331	643034.82	1334764.08	Аналитический метод	0.10	—
332	643031.84	1334765.51	Аналитический метод	0.10	—
333	643030.27	1334757.94	Аналитический метод	0.10	—
334	643029.18	1334755.39	Аналитический метод	0.10	—
335	643027.84	1334753.23	Аналитический метод	0.10	—
336	643025.55	1334749.48	Аналитический метод	0.10	—
337	643010.26	1334730.07	Аналитический метод	0.10	—
338	643009.75	1334730.40	Аналитический метод	0.10	—
339	643007.20	1334731.32	Аналитический метод	0.10	—

1	2	3	4	5	6
340	643002.76	1334734.12	Аналитический метод	0.10	—
341	643000.32	1334737.02	Аналитический метод	0.10	—
342	642998.92	1334741.43	Аналитический метод	0.10	—
343	642997.98	1334745.26	Аналитический метод	0.10	—
344	643006.36	1334766.46	Аналитический метод	0.10	—
345	643006.19	1334767.62	Аналитический метод	0.10	—
346	643007.57	1334771.95	Аналитический метод	0.10	—
347	643009.92	1334776.24	Аналитический метод	0.10	—
348	643012.64	1334784.18	Аналитический метод	0.10	—
349	643011.61	1334784.40	Аналитический метод	0.10	—
350	643016.57	1334796.33	Аналитический метод	0.10	—
351	643019.98	1334802.77	Аналитический метод	0.10	—
352	643021.54	1334802.08	Аналитический метод	0.10	—
353	643024.80	1334800.65	Аналитический метод	0.10	—
354	643027.28	1334808.06	Аналитический метод	0.10	—
355	643029.75	1334814.23	Аналитический метод	0.10	—
356	643031.58	1334813.53	Аналитический метод	0.10	—
357	643043.89	1334827.64	Аналитический метод	0.10	—
358	643040.62	1334828.90	Аналитический метод	0.10	—
359	643040.39	1334829.11	Аналитический метод	0.10	—
360	643037.98	1334830.27	Аналитический метод	0.10	—
361	643027.36	1334834.99	Аналитический метод	0.10	—
362	643026.48	1334831.41	Аналитический метод	0.10	—
363	643024.82	1334828.11	Аналитический метод	0.10	—
364	643024.31	1334826.90	Аналитический метод	0.10	—
365	643025.65	1334824.88	Аналитический метод	0.10	—
366	643022.69	1334816.94	Аналитический метод	0.10	—
367	643019.30	1334808.41	Аналитический метод	0.10	—

1	2	3	4	5	6
368	643017.30	1334809.41	Аналитический метод	0.10	—
369	643015.66	1334805.48	Аналитический метод	0.10	—
370	643008.54	1334786.50	Аналитический метод	0.10	—
371	643005.59	1334778.45	Аналитический метод	0.10	—
372	643004.40	1334775.56	Аналитический метод	0.10	—
373	642997.67	1334757.99	Аналитический метод	0.10	—
374	642992.23	1334743.97	Аналитический метод	0.10	—
375	642992.12	1334743.68	Аналитический метод	0.10	—
376	642986.49	1334733.62	Аналитический метод	0.10	—
377	642986.17	1334733.39	Аналитический метод	0.10	—
378	642986.88	1334731.69	Аналитический метод	0.10	—
379	642986.05	1334730.27	Аналитический метод	0.10	—
380	642985.71	1334730.47	Аналитический метод	0.10	—
381	642986.33	1334731.55	Аналитический метод	0.10	—
382	642982.42	1334733.81	Аналитический метод	0.10	—
383	642981.80	1334732.70	Аналитический метод	0.10	—
384	642981.45	1334732.89	Аналитический метод	0.10	—
385	642981.36	1334735.84	Аналитический метод	0.10	—
386	642978.67	1334737.34	Аналитический метод	0.10	—
387	642975.28	1334739.46	Аналитический метод	0.10	—
388	642968.91	1334743.11	Аналитический метод	0.10	—
389	642966.17	1334745.50	Аналитический метод	0.10	—
390	642962.18	1334752.44	Аналитический метод	0.10	—
391	642960.89	1334756.12	Аналитический метод	0.10	—
392	642960.73	1334759.69	Аналитический метод	0.10	—
393	642961.71	1334767.33	Аналитический метод	0.10	—
394	642952.24	1334770.76	Аналитический метод	0.10	—
395	642950.04	1334770.02	Аналитический метод	0.10	—

1	2	3	4	5	6
396	642947.32	1334771.55	Аналитический метод	0.10	—
397	642941.51	1334775.26	Аналитический метод	0.10	—
398	642928.97	1334782.23	Аналитический метод	0.10	—
399	642925.84	1334783.89	Аналитический метод	0.10	—
400	642925.30	1334784.08	Аналитический метод	0.10	—
401	642922.82	1334785.12	Аналитический метод	0.10	—
402	642908.78	1334791.37	Аналитический метод	0.10	—
403	642906.54	1334792.19	Аналитический метод	0.10	—
404	642904.16	1334793.08	Аналитический метод	0.10	—
405	642900.48	1334794.45	Аналитический метод	0.10	—
406	642895.38	1334796.17	Аналитический метод	0.10	—
407	642887.64	1334799.02	Аналитический метод	0.10	—
408	642883.93	1334800.62	Аналитический метод	0.10	—
409	642873.89	1334806.13	Аналитический метод	0.10	—
410	642871.56	1334807.39	Аналитический метод	0.10	—
411	642871.06	1334807.58	Аналитический метод	0.10	—
412	642870.61	1334807.79	Аналитический метод	0.10	—
413	642867.52	1334809.06	Аналитический метод	0.10	—
414	642847.95	1334817.70	Аналитический метод	0.10	—
415	642829.31	1334824.53	Аналитический метод	0.10	—
416	642829.95	1334826.77	Аналитический метод	0.10	—
417	642833.83	1334836.76	Аналитический метод	0.10	—
418	642827.53	1334839.07	Аналитический метод	0.10	—
419	642826.01	1334835.21	Аналитический метод	0.10	—
420	642824.55	1334831.51	Аналитический метод	0.10	—
421	642823.05	1334827.72	Аналитический метод	0.10	—
422	642822.78	1334827.40	Аналитический метод	0.10	—
423	642816.18	1334829.90	Аналитический метод	0.10	—

1	2	3	4	5	6
424	642817.58	1334833.61	Аналитический метод	0.10	—
425	642819.18	1334837.82	Аналитический метод	0.10	—
426	642813.22	1334842.64	Аналитический метод	0.10	—
427	642810.33	1334834.83	Аналитический метод	0.10	—
428	642804.37	1334832.37	Аналитический метод	0.10	—
429	642800.58	1334832.21	Аналитический метод	0.10	—
430	642797.55	1334832.59	Аналитический метод	0.10	—
431	642780.71	1334835.70	Аналитический метод	0.10	—
432	642777.44	1334838.21	Аналитический метод	0.10	—
433	642774.59	1334841.71	Аналитический метод	0.10	—
434	642775.84	1334848.63	Аналитический метод	0.10	—
435	642775.89	1334848.90	Аналитический метод	0.10	—
436	642788.85	1334873.07	Аналитический метод	0.10	—
437	642792.16	1334879.29	Аналитический метод	0.10	—
438	642799.22	1334891.85	Аналитический метод	0.10	—
439	642799.70	1334891.95	Аналитический метод	0.10	—
440	642817.42	1334885.55	Аналитический метод	0.10	—
441	642820.92	1334894.14	Аналитический метод	0.10	—
442	642805.91	1334898.26	Аналитический метод	0.10	—
443	642806.27	1334899.56	Аналитический метод	0.10	—
444	642807.75	1334903.45	Аналитический метод	0.10	—
445	642809.02	1334906.28	Аналитический метод	0.10	—
446	642813.69	1334913.45	Аналитический метод	0.10	—
447	642814.88	1334915.40	Аналитический метод	0.10	—
448	642820.70	1334925.04	Аналитический метод	0.10	—
449	642826.89	1334943.13	Аналитический метод	0.10	—
450	642828.84	1334947.98	Аналитический метод	0.10	—
451	642831.01	1334951.98	Аналитический метод	0.10	—

1	2	3	4	5	6
452	642831.56	1334952.03	Аналитический метод	0.10	—
453	642865.16	1334942.61	Аналитический метод	0.10	—
454	642866.04	1334941.71	Аналитический метод	0.10	—
455	642890.89	1334932.20	Аналитический метод	0.10	—
456	642890.43	1334929.76	Аналитический метод	0.10	—
457	642899.68	1334926.18	Аналитический метод	0.10	—
458	642904.94	1334923.98	Аналитический метод	0.10	—
459	642911.95	1334920.45	Аналитический метод	0.10	—
460	642916.98	1334917.35	Аналитический метод	0.10	—
461	642918.92	1334916.21	Аналитический метод	0.10	—
462	642923.70	1334913.17	Аналитический метод	0.10	—
463	642921.81	1334908.87	Аналитический метод	0.10	—
464	642927.37	1334906.13	Аналитический метод	0.10	—
465	642924.94	1334900.57	Аналитический метод	0.10	—
466	642924.90	1334898.48	Аналитический метод	0.10	—
467	642929.85	1334895.83	Аналитический метод	0.10	—
468	642926.75	1334889.97	Аналитический метод	0.10	—
469	642925.56	1334887.23	Аналитический метод	0.10	—
470	642947.25	1334875.97	Аналитический метод	0.10	—
471	642952.86	1334865.48	Аналитический метод	0.10	—
472	642952.81	1334861.46	Аналитический метод	0.10	—
473	642954.79	1334861.23	Аналитический метод	0.10	—
474	642959.36	1334845.43	Аналитический метод	0.10	—
475	642958.41	1334844.75	Аналитический метод	0.10	—
476	642947.43	1334851.36	Аналитический метод	0.10	—
477	642943.55	1334853.23	Аналитический метод	0.10	—
478	642941.12	1334853.80	Аналитический метод	0.10	—
479	642925.11	1334860.10	Аналитический метод	0.10	—

1	2	3	4	5	6
480	642918.68	1334862.99	Аналитический метод	0.10	—
481	642909.03	1334866.93	Аналитический метод	0.10	—
482	642906.91	1334867.78	Аналитический метод	0.10	—
483	642895.07	1334872.21	Аналитический метод	0.10	—
484	642891.49	1334873.74	Аналитический метод	0.10	—
485	642888.52	1334874.69	Аналитический метод	0.10	—
486	642883.15	1334876.76	Аналитический метод	0.10	—
487	642882.45	1334876.63	Аналитический метод	0.10	—
488	642878.27	1334877.88	Аналитический метод	0.10	—
489	642861.61	1334882.54	Аналитический метод	0.10	—
490	642857.07	1334883.62	Аналитический метод	0.10	—
491	642855.56	1334879.76	Аналитический метод	0.10	—
492	642863.11	1334877.01	Аналитический метод	0.10	—
493	642881.24	1334870.62	Аналитический метод	0.10	—
494	642885.24	1334869.63	Аналитический метод	0.10	—
495	642891.85	1334866.64	Аналитический метод	0.10	—
496	642892.08	1334867.14	Аналитический метод	0.10	—
497	642895.52	1334865.65	Аналитический метод	0.10	—
498	642895.25	1334864.85	Аналитический метод	0.10	—
499	642897.88	1334863.51	Аналитический метод	0.10	—
500	642917.59	1334854.67	Аналитический метод	0.10	—
501	642921.03	1334853.35	Аналитический метод	0.10	—
502	642953.54	1334840.81	Аналитический метод	0.10	—
503	642953.57	1334840.65	Аналитический метод	0.10	—
504	642950.82	1334832.67	Аналитический метод	0.10	—
505	642973.34	1334826.06	Аналитический метод	0.10	—
506	642978.07	1334837.03	Аналитический метод	0.10	—
507	642979.61	1334837.44	Аналитический метод	0.10	—

1	2	3	4	5	6
508	642983.26	1334845.53	Аналитический метод	0.10	—
509	642987.99	1334847.51	Аналитический метод	0.10	—
510	642989.18	1334850.54	Аналитический метод	0.10	—
511	642990.63	1334853.39	Аналитический метод	0.10	—
512	642990.09	1334853.38	Аналитический метод	0.10	—
513	642987.55	1334855.02	Аналитический метод	0.10	—
514	642979.94	1334849.29	Аналитический метод	0.10	—
515	642972.86	1334853.15	Аналитический метод	0.10	—
516	642966.21	1334859.40	Аналитический метод	0.10	—
517	642963.62	1334865.60	Аналитический метод	0.10	—
518	642965.70	1334869.94	Аналитический метод	0.10	—
519	642966.75	1334872.07	Аналитический метод	0.10	—
520	642957.84	1334887.62	Аналитический метод	0.10	—
521	642957.47	1334887.77	Аналитический метод	0.10	—
522	642955.74	1334885.51	Аналитический метод	0.10	—
523	642950.85	1334889.22	Аналитический метод	0.10	—
524	642953.09	1334892.27	Аналитический метод	0.10	—
525	642951.76	1334893.56	Аналитический метод	0.10	—
526	642951.96	1334894.79	Аналитический метод	0.10	—
527	642948.40	1334896.74	Аналитический метод	0.10	—
528	642948.30	1334896.57	Аналитический метод	0.10	—
529	642946.03	1334897.96	Аналитический метод	0.10	—
530	642940.76	1334901.40	Аналитический метод	0.10	—
531	642945.66	1334910.86	Аналитический метод	0.10	—
532	642946.03	1334911.48	Аналитический метод	0.10	—
533	642944.77	1334912.25	Аналитический метод	0.10	—
534	642941.91	1334913.88	Аналитический метод	0.10	—
535	642940.85	1334914.69	Аналитический метод	0.10	—

1	2	3	4	5	6
536	642937.59	1334907.48	Аналитический метод	0.10	—
537	642934.77	1334910.46	Аналитический метод	0.10	—
538	642936.54	1334914.06	Аналитический метод	0.10	—
539	642936.26	1334914.17	Аналитический метод	0.10	—
540	642933.46	1334915.98	Аналитический метод	0.10	—
541	642921.64	1334924.08	Аналитический метод	0.10	—
542	642919.22	1334925.90	Аналитический метод	0.10	—
543	642913.54	1334929.34	Аналитический метод	0.10	—
544	642891.64	1334941.12	Аналитический метод	0.10	—
545	642888.61	1334942.64	Аналитический метод	0.10	—
546	642881.07	1334946.48	Аналитический метод	0.10	—
547	642880.92	1334946.61	Аналитический метод	0.10	—
548	642880.93	1334946.69	Аналитический метод	0.10	—
549	642890.02	1334956.41	Аналитический метод	0.10	—
550	642894.58	1334959.46	Аналитический метод	0.10	—
551	642897.80	1334960.78	Аналитический метод	0.10	—
552	642909.31	1334965.15	Аналитический метод	0.10	—
553	642923.33	1334961.83	Аналитический метод	0.10	—
554	642934.48	1334956.99	Аналитический метод	0.10	—
555	642934.83	1334956.74	Аналитический метод	0.10	—
556	642933.82	1334953.98	Аналитический метод	0.10	—
557	642949.01	1334947.52	Аналитический метод	0.10	—
558	642951.73	1334943.94	Аналитический метод	0.10	—
559	642950.98	1334941.65	Аналитический метод	0.10	—
560	642971.77	1334930.02	Аналитический метод	0.10	—
561	642988.23	1334920.76	Аналитический метод	0.10	—
562	642994.53	1334934.13	Аналитический метод	0.10	—
563	642994.75	1334934.25	Аналитический метод	0.10	—

1	2	3	4	5	6
564	643005.87	1334929.67	Аналитический метод	0.10	—
565	643011.97	1334926.90	Аналитический метод	0.10	—
566	643019.74	1334923.52	Аналитический метод	0.10	—
567	643034.24	1334917.01	Аналитический метод	0.10	—
568	643047.25	1334909.71	Аналитический метод	0.10	—
569	643053.12	1334905.20	Аналитический метод	0.10	—
570	643059.51	1334900.58	Аналитический метод	0.10	—
571	643060.04	1334899.78	Аналитический метод	0.10	—
572	643061.81	1334898.47	Аналитический метод	0.10	—
573	643073.90	1334889.31	Аналитический метод	0.10	—
574	643076.75	1334887.22	Аналитический метод	0.10	—
575	643084.63	1334903.48	Аналитический метод	0.10	—
576	643060.01	1334915.34	Аналитический метод	0.10	—
577	642998.81	1334941.83	Аналитический метод	0.10	—
578	642980.49	1334949.15	Аналитический метод	0.10	—
579	642969.83	1334954.51	Аналитический метод	0.10	—
580	642950.98	1334964.04	Аналитический метод	0.10	—
581	642950.61	1334963.20	Аналитический метод	0.10	—
582	642927.50	1334971.67	Аналитический метод	0.10	—
583	642929.46	1334977.17	Аналитический метод	0.10	—
584	642925.37	1334978.74	Аналитический метод	0.10	—
585	642922.93	1334979.68	Аналитический метод	0.10	—
586	642897.59	1334985.44	Аналитический метод	0.10	—
587	642884.79	1334959.49	Аналитический метод	0.10	—
588	642881.97	1334954.04	Аналитический метод	0.10	—
589	642880.84	1334954.52	Аналитический метод	0.10	—
590	642856.53	1334963.90	Аналитический метод	0.10	—
591	642855.85	1334961.45	Аналитический метод	0.10	—

1	2	3	4	5	6
592	642854.32	1334957.36	Аналитический метод	0.10	—
593	642826.95	1334965.04	Аналитический метод	0.10	—
594	642808.83	1334971.80	Аналитический метод	0.10	—
595	642796.66	1334976.94	Аналитический метод	0.10	—
596	642784.00	1334983.01	Аналитический метод	0.10	—
597	642778.92	1334985.35	Аналитический метод	0.10	—
598	642771.64	1334989.21	Аналитический метод	0.10	—
599	642770.67	1334989.86	Аналитический метод	0.10	—
600	642769.81	1334993.89	Аналитический метод	0.10	—
601	642769.14	1334998.79	Аналитический метод	0.10	—
602	642772.94	1335011.26	Аналитический метод	0.10	—
603	642774.29	1335014.58	Аналитический метод	0.10	—
604	642775.21	1335017.97	Аналитический метод	0.10	—
605	642776.57	1335025.65	Аналитический метод	0.10	—
606	642788.48	1335063.89	Аналитический метод	0.10	—
607	642792.14	1335075.45	Аналитический метод	0.10	—
608	642792.77	1335077.43	Аналитический метод	0.10	—
609	642794.82	1335083.66	Аналитический метод	0.10	—
610	642802.69	1335107.63	Аналитический метод	0.10	—
611	642810.33	1335129.10	Аналитический метод	0.10	—
612	642811.83	1335133.35	Аналитический метод	0.10	—
613	642821.51	1335161.03	Аналитический метод	0.10	—
614	642815.11	1335166.53	Аналитический метод	0.10	—
615	642807.91	1335168.76	Аналитический метод	0.10	—
616	642805.54	1335161.99	Аналитический метод	0.10	—
617	642803.60	1335159.40	Аналитический метод	0.10	—
618	642801.95	1335158.35	Аналитический метод	0.10	—
619	642791.03	1335159.80	Аналитический метод	0.10	—

1	2	3	4	5	6
620	642787.24	1335159.96	Аналитический метод	0.10	—
621	642778.68	1335160.98	Аналитический метод	0.10	—
622	642776.95	1335161.14	Аналитический метод	0.10	—
623	642770.90	1335161.26	Аналитический метод	0.10	—
624	642752.12	1335162.20	Аналитический метод	0.10	—
625	642748.60	1335162.34	Аналитический метод	0.10	—
626	642742.18	1335162.48	Аналитический метод	0.10	—
627	642742.18	1335163.17	Аналитический метод	0.10	—
628	642720.87	1335164.04	Аналитический метод	0.10	—
629	642719.65	1335164.25	Аналитический метод	0.10	—
630	642719.54	1335163.49	Аналитический метод	0.10	—
631	642714.99	1335163.68	Аналитический метод	0.10	—
632	642705.04	1335164.46	Аналитический метод	0.10	—
633	642701.79	1335164.64	Аналитический метод	0.10	—
634	642694.99	1335165.35	Аналитический метод	0.10	—
635	642691.65	1335165.59	Аналитический метод	0.10	—
636	642673.10	1335166.52	Аналитический метод	0.10	—
637	642666.22	1335166.91	Аналитический метод	0.10	—
638	642647.84	1335167.78	Аналитический метод	0.10	—
639	642644.23	1335167.97	Аналитический метод	0.10	—
640	642642.80	1335167.97	Аналитический метод	0.10	—
641	642640.45	1335168.11	Аналитический метод	0.10	—
642	642640.17	1335166.76	Аналитический метод	0.10	—
643	642627.84	1335167.16	Аналитический метод	0.10	—
644	642626.03	1335167.45	Аналитический метод	0.10	—
645	642624.68	1335169.15	Аналитический метод	0.10	—
646	642624.39	1335169.18	Аналитический метод	0.10	—
647	642621.22	1335169.28	Аналитический метод	0.10	—

1	2	3	4	5	6
648	642621.15	1335167.49	Аналитический метод	0.10	—
649	642616.76	1335167.68	Аналитический метод	0.10	—
650	642612.26	1335167.95	Аналитический метод	0.10	—
651	642600.26	1335169.10	Аналитический метод	0.10	—
652	642596.87	1335169.40	Аналитический метод	0.10	—
653	642596.91	1335170.32	Аналитический метод	0.10	—
654	642575.27	1335171.94	Аналитический метод	0.10	—
655	642551.54	1335173.89	Аналитический метод	0.10	—
656	642526.90	1335175.59	Аналитический метод	0.10	—
657	642526.71	1335174.75	Аналитический метод	0.10	—
658	642523.68	1335175.31	Аналитический метод	0.10	—
659	642506.62	1335177.44	Аналитический метод	0.10	—
660	642503.91	1335177.81	Аналитический метод	0.10	—
661	642502.68	1335164.79	Аналитический метод	0.10	—
662	642502.57	1335163.74	Аналитический метод	0.10	—
663	642520.91	1335163.10	Аналитический метод	0.10	—
664	642521.84	1335163.49	Аналитический метод	0.10	—
665	642528.62	1335162.83	Аналитический метод	0.10	—
666	642534.38	1335162.34	Аналитический метод	0.10	—
667	642534.37	1335161.96	Аналитический метод	0.10	—
668	642546.44	1335160.99	Аналитический метод	0.10	—
669	642549.08	1335160.68	Аналитический метод	0.10	—
670	642551.30	1335160.60	Аналитический метод	0.10	—
671	642555.49	1335160.45	Аналитический метод	0.10	—
672	642558.99	1335159.90	Аналитический метод	0.10	—
673	642559.68	1335159.97	Аналитический метод	0.10	—
674	642562.80	1335159.60	Аналитический метод	0.10	—
675	642576.72	1335158.43	Аналитический метод	0.10	—

1	2	3	4	5	6
676	642579.42	1335158.22	Аналитический метод	0.10	—
677	642592.74	1335157.95	Аналитический метод	0.10	—
678	642595.89	1335157.68	Аналитический метод	0.10	—
679	642596.04	1335158.49	Аналитический метод	0.10	—
680	642607.27	1335158.05	Аналитический метод	0.10	—
681	642610.44	1335157.85	Аналитический метод	0.10	—
682	642611.66	1335157.53	Аналитический метод	0.10	—
683	642611.98	1335156.62	Аналитический метод	0.10	—
684	642617.73	1335156.18	Аналитический метод	0.10	—
685	642621.21	1335156.09	Аналитический метод	0.10	—
686	642621.39	1335156.10	Аналитический метод	0.10	—
687	642622.85	1335156.07	Аналитический метод	0.10	—
688	642637.94	1335155.81	Аналитический метод	0.10	—
689	642643.30	1335155.67	Аналитический метод	0.10	—
690	642648.54	1335155.48	Аналитический метод	0.10	—
691	642653.39	1335155.43	Аналитический метод	0.10	—
692	642653.67	1335156.79	Аналитический метод	0.10	—
693	642668.43	1335156.02	Аналитический метод	0.10	—
694	642671.68	1335155.73	Аналитический метод	0.10	—
695	642673.97	1335154.97	Аналитический метод	0.10	—
696	642674.44	1335154.92	Аналитический метод	0.10	—
697	642681.74	1335154.43	Аналитический метод	0.10	—
698	642692.86	1335153.75	Аналитический метод	0.10	—
699	642692.88	1335154.12	Аналитический метод	0.10	—
700	642696.24	1335153.89	Аналитический метод	0.10	—
701	642696.22	1335153.48	Аналитический метод	0.10	—
702	642696.65	1335153.43	Аналитический метод	0.10	—
703	642698.76	1335153.23	Аналитический метод	0.10	—

1	2	3	4	5	6
704	642700.77	1335153.42	Аналитический метод	0.10	—
705	642708.43	1335153.08	Аналитический метод	0.10	—
706	642709.66	1335153.78	Аналитический метод	0.10	—
707	642717.85	1335153.22	Аналитический метод	0.10	—
708	642717.92	1335154.25	Аналитический метод	0.10	—
709	642720.44	1335154.13	Аналитический метод	0.10	—
710	642720.41	1335152.49	Аналитический метод	0.10	—
711	642724.90	1335152.28	Аналитический метод	0.10	—
712	642725.45	1335151.80	Аналитический метод	0.10	—
713	642732.77	1335151.55	Аналитический метод	0.10	—
714	642732.77	1335152.13	Аналитический метод	0.10	—
715	642734.73	1335151.97	Аналитический метод	0.10	—
716	642738.61	1335151.89	Аналитический метод	0.10	—
717	642748.50	1335151.05	Аналитический метод	0.10	—
718	642748.82	1335151.55	Аналитический метод	0.10	—
719	642764.09	1335151.11	Аналитический метод	0.10	—
720	642799.04	1335145.71	Аналитический метод	0.10	—
721	642789.55	1335117.66	Аналитический метод	0.10	—
722	642788.05	1335112.67	Аналитический метод	0.10	—
723	642786.14	1335107.73	Аналитический метод	0.10	—
724	642784.45	1335103.37	Аналитический метод	0.10	—
725	642781.24	1335096.55	Аналитический метод	0.10	—
726	642752.47	1335096.31	Аналитический метод	0.10	—
727	642748.97	1335095.85	Аналитический метод	0.10	—
728	642746.62	1335095.88	Аналитический метод	0.10	—
729	642734.86	1335096.09	Аналитический метод	0.10	—
730	642730.72	1335096.52	Аналитический метод	0.10	—
731	642728.27	1335096.59	Аналитический метод	0.10	—

1	2	3	4	5	6
732	642727.18	1335096.59	Аналитический метод	0.10	—
733	642727.03	1335096.96	Аналитический метод	0.10	—
734	642723.87	1335097.16	Аналитический метод	0.10	—
735	642723.86	1335096.93	Аналитический метод	0.10	—
736	642722.26	1335097.00	Аналитический метод	0.10	—
737	642720.42	1335097.06	Аналитический метод	0.10	—
738	642703.78	1335098.19	Аналитический метод	0.10	—
739	642703.73	1335098.79	Аналитический метод	0.10	—
740	642701.00	1335098.71	Аналитический метод	0.10	—
741	642700.84	1335098.43	Аналитический метод	0.10	—
742	642698.32	1335098.35	Аналитический метод	0.10	—
743	642683.76	1335099.03	Аналитический метод	0.10	—
744	642680.32	1335098.99	Аналитический метод	0.10	—
745	642664.69	1335097.97	Аналитический метод	0.10	—
746	642657.16	1335097.56	Аналитический метод	0.10	—
747	642648.55	1335097.62	Аналитический метод	0.10	—
748	642648.58	1335097.25	Аналитический метод	0.10	—
749	642648.77	1335094.78	Аналитический метод	0.10	—
750	642632.02	1335093.60	Аналитический метод	0.10	—
751	642615.65	1335093.72	Аналитический метод	0.10	—
752	642615.52	1335094.84	Аналитический метод	0.10	—
753	642609.57	1335095.92	Аналитический метод	0.10	—
754	642605.14	1335096.23	Аналитический метод	0.10	—
755	642589.19	1335097.36	Аналитический метод	0.10	—
756	642586.59	1335097.68	Аналитический метод	0.10	—
757	642574.61	1335098.70	Аналитический метод	0.10	—
758	642574.41	1335102.23	Аналитический метод	0.10	—
759	642571.67	1335101.96	Аналитический метод	0.10	—

1	2	3	4	5	6
760	642571.52	1335098.74	Аналитический метод	0.10	—
761	642553.36	1335099.58	Аналитический метод	0.10	—
762	642553.44	1335088.63	Аналитический метод	0.10	—
763	642563.93	1335088.84	Аналитический метод	0.10	—
764	642578.39	1335089.38	Аналитический метод	0.10	—
765	642579.36	1335089.48	Аналитический метод	0.10	—
766	642586.49	1335087.58	Аналитический метод	0.10	—
767	642585.47	1335083.69	Аналитический метод	0.10	—
768	642595.73	1335081.85	Аналитический метод	0.10	—
769	642601.57	1335082.65	Аналитический метод	0.10	—
770	642617.33	1335082.44	Аналитический метод	0.10	—
771	642620.79	1335082.00	Аналитический метод	0.10	—
772	642621.01	1335081.99	Аналитический метод	0.10	—
773	642621.18	1335081.10	Аналитический метод	0.10	—
774	642626.02	1335080.93	Аналитический метод	0.10	—
775	642626.61	1335081.61	Аналитический метод	0.10	—
776	642627.41	1335081.61	Аналитический метод	0.10	—
777	642644.54	1335081.81	Аналитический метод	0.10	—
778	642649.80	1335081.47	Аналитический метод	0.10	—
779	642654.37	1335081.30	Аналитический метод	0.10	—
780	642674.03	1335081.15	Аналитический метод	0.10	—
781	642674.81	1335082.01	Аналитический метод	0.10	—
782	642689.80	1335082.01	Аналитический метод	0.10	—
783	642692.02	1335081.88	Аналитический метод	0.10	—
784	642696.74	1335081.84	Аналитический метод	0.10	—
785	642696.70	1335079.87	Аналитический метод	0.10	—
786	642701.96	1335079.39	Аналитический метод	0.10	—
787	642707.42	1335079.42	Аналитический метод	0.10	—

1	2	3	4	5	6
788	642707.88	1335079.71	Аналитический метод	0.10	—
789	642719.12	1335079.69	Аналитический метод	0.10	—
790	642719.85	1335079.38	Аналитический метод	0.10	—
791	642721.91	1335079.41	Аналитический метод	0.10	—
792	642725.06	1335079.29	Аналитический метод	0.10	—
793	642728.10	1335079.25	Аналитический метод	0.10	—
794	642736.25	1335079.45	Аналитический метод	0.10	—
795	642743.90	1335079.65	Аналитический метод	0.10	—
796	642744.57	1335079.11	Аналитический метод	0.10	—
797	642748.00	1335079.10	Аналитический метод	0.10	—
798	642754.13	1335079.37	Аналитический метод	0.10	—
799	642754.40	1335082.29	Аналитический метод	0.10	—
800	642769.66	1335080.49	Аналитический метод	0.10	—
801	642769.76	1335079.40	Аналитический метод	0.10	—
802	642769.76	1335077.91	Аналитический метод	0.10	—
803	642769.37	1335074.36	Аналитический метод	0.10	—
804	642768.96	1335072.09	Аналитический метод	0.10	—
805	642765.18	1335059.11	Аналитический метод	0.10	—
806	642763.75	1335052.90	Аналитический метод	0.10	—
807	642762.37	1335048.09	Аналитический метод	0.10	—
808	642757.94	1335032.68	Аналитический метод	0.10	—
809	642756.93	1335028.68	Аналитический метод	0.10	—
810	642753.27	1335028.97	Аналитический метод	0.10	—
811	642752.68	1335024.70	Аналитический метод	0.10	—
812	642752.57	1335024.57	Аналитический метод	0.10	—
813	642748.94	1335024.83	Аналитический метод	0.10	—
814	642746.79	1335022.50	Аналитический метод	0.10	—
815	642746.60	1335022.30	Аналитический метод	0.10	—

1	2	3	4	5	6
816	642725.21	1335023.57	Аналитический метод	0.10	—
817	642722.94	1335023.72	Аналитический метод	0.10	—
818	642717.75	1335023.95	Аналитический метод	0.10	—
819	642699.53	1335025.58	Аналитический метод	0.10	—
820	642698.51	1335025.58	Аналитический метод	0.10	—
821	642694.45	1335025.72	Аналитический метод	0.10	—
822	642682.38	1335030.64	Аналитический метод	0.10	—
823	642678.46	1335042.29	Аналитический метод	0.10	—
824	642677.61	1335050.41	Аналитический метод	0.10	—
825	642676.13	1335050.83	Аналитический метод	0.10	—
826	642674.13	1335050.87	Аналитический метод	0.10	—
827	642673.11	1335051.30	Аналитический метод	0.10	—
828	642667.51	1335051.38	Аналитический метод	0.10	—
829	642648.90	1335052.62	Аналитический метод	0.10	—
830	642635.59	1335054.31	Аналитический метод	0.10	—
831	642622.81	1335055.23	Аналитический метод	0.10	—
832	642604.69	1335056.81	Аналитический метод	0.10	—
833	642599.87	1335057.19	Аналитический метод	0.10	—
834	642597.73	1335059.21	Аналитический метод	0.10	—
835	642598.16	1335063.08	Аналитический метод	0.10	—
836	642593.10	1335066.66	Аналитический метод	0.10	—
837	642590.43	1335057.62	Аналитический метод	0.10	—
838	642590.32	1335057.63	Аналитический метод	0.10	—
839	642584.48	1335058.99	Аналитический метод	0.10	—
840	642583.48	1335059.39	Аналитический метод	0.10	—
841	642580.41	1335059.63	Аналитический метод	0.10	—
842	642580.24	1335058.67	Аналитический метод	0.10	—
843	642578.78	1335054.15	Аналитический метод	0.10	—

1	2	3	4	5	6
844	642577.11	1335048.93	Аналитический метод	0.10	—
845	642578.99	1335048.51	Аналитический метод	0.10	—
846	642579.26	1335049.03	Аналитический метод	0.10	—
847	642580.76	1335052.22	Аналитический метод	0.10	—
848	642581.34	1335053.35	Аналитический метод	0.10	—
849	642581.86	1335053.35	Аналитический метод	0.10	—
850	642588.15	1335052.66	Аналитический метод	0.10	—
851	642598.35	1335051.20	Аналитический метод	0.10	—
852	642601.48	1335050.58	Аналитический метод	0.10	—
853	642624.85	1335049.23	Аналитический метод	0.10	—
854	642631.85	1335048.78	Аналитический метод	0.10	—
855	642634.98	1335048.62	Аналитический метод	0.10	—
856	642637.00	1335048.69	Аналитический метод	0.10	—
857	642642.87	1335048.13	Аналитический метод	0.10	—
858	642647.31	1335047.92	Аналитический метод	0.10	—
859	642648.55	1335047.81	Аналитический метод	0.10	—
860	642651.92	1335047.62	Аналитический метод	0.10	—
861	642654.32	1335047.48	Аналитический метод	0.10	—
862	642668.78	1335043.64	Аналитический метод	0.10	—
863	642670.14	1335043.40	Аналитический метод	0.10	—
864	642673.90	1335043.34	Аналитический метод	0.10	—
865	642675.53	1335037.37	Аналитический метод	0.10	—
866	642676.19	1335030.32	Аналитический метод	0.10	—
867	642675.93	1335029.29	Аналитический метод	0.10	—
868	642675.18	1335026.30	Аналитический метод	0.10	—
869	642675.72	1335026.28	Аналитический метод	0.10	—
870	642675.82	1335025.24	Аналитический метод	0.10	—
871	642674.58	1335019.74	Аналитический метод	0.10	—

1	2	3	4	5	6
872	642673.74	1335017.11	Аналитический метод	0.10	—
873	642677.16	1335007.92	Аналитический метод	0.10	—
874	642690.94	1335002.67	Аналитический метод	0.10	—
875	642699.12	1335002.66	Аналитический метод	0.10	—
876	642708.80	1335001.39	Аналитический метод	0.10	—
877	642722.37	1335000.40	Аналитический метод	0.10	—
878	642729.91	1335000.88	Аналитический метод	0.10	—
879	642734.50	1335001.18	Аналитический метод	0.10	—
880	642744.28	1334995.40	Аналитический метод	0.10	—
881	642744.41	1334994.57	Аналитический метод	0.10	—
882	642744.01	1334991.58	Аналитический метод	0.10	—
883	642736.04	1334977.08	Аналитический метод	0.10	—
884	642733.55	1334973.10	Аналитический метод	0.10	—
885	642728.83	1334964.28	Аналитический метод	0.10	—
886	642728.78	1334963.41	Аналитический метод	0.10	—
887	642727.36	1334959.93	Аналитический метод	0.10	—
888	642726.02	1334957.06	Аналитический метод	0.10	—
889	642724.49	1334953.95	Аналитический метод	0.10	—
890	642724.27	1334953.30	Аналитический метод	0.10	—
891	642721.41	1334947.14	Аналитический метод	0.10	—
892	642719.70	1334943.69	Аналитический метод	0.10	—
893	642719.36	1334943.78	Аналитический метод	0.10	—
894	642716.75	1334938.09	Аналитический метод	0.10	—
895	642716.51	1334937.64	Аналитический метод	0.10	—
896	642715.22	1334935.44	Аналитический метод	0.10	—
897	642712.30	1334930.31	Аналитический метод	0.10	—
898	642707.72	1334922.05	Аналитический метод	0.10	—
899	642700.62	1334907.87	Аналитический метод	0.10	—

1	2	3	4	5	6
900	642698.91	1334908.51	Аналитический метод	0.10	—
901	642698.52	1334908.11	Аналитический метод	0.10	—
902	642680.86	1334901.52	Аналитический метод	0.10	—
903	642680.52	1334901.39	Аналитический метод	0.10	—
904	642677.08	1334904.14	Аналитический метод	0.10	—
905	642668.04	1334887.83	Аналитический метод	0.10	—
906	642657.02	1334896.47	Аналитический метод	0.10	—
907	642655.95	1334899.03	Аналитический метод	0.10	—
908	642654.90	1334904.94	Аналитический метод	0.10	—
909	642653.06	1334915.88	Аналитический метод	0.10	—
910	642652.10	1334921.68	Аналитический метод	0.10	—
911	642646.83	1334920.71	Аналитический метод	0.10	—
912	642644.99	1334935.03	Аналитический метод	0.10	—
913	642642.49	1334947.64	Аналитический метод	0.10	—
914	642639.00	1334955.90	Аналитический метод	0.10	—
915	642638.40	1334957.34	Аналитический метод	0.10	—
916	642625.77	1334974.00	Аналитический метод	0.10	—
917	642626.12	1334981.22	Аналитический метод	0.10	—
918	642633.86	1334990.54	Аналитический метод	0.10	—
919	642641.50	1334993.16	Аналитический метод	0.10	—
920	642648.32	1334994.25	Аналитический метод	0.10	—
921	642648.50	1334994.48	Аналитический метод	0.10	—
922	642662.39	1334997.88	Аналитический метод	0.10	—
923	642663.71	1334998.22	Аналитический метод	0.10	—
924	642663.06	1335001.12	Аналитический метод	0.10	—
925	642636.66	1334996.81	Аналитический метод	0.10	—
926	642636.30	1334996.01	Аналитический метод	0.10	—
927	642630.12	1334994.02	Аналитический метод	0.10	—

1	2	3	4	5	6
928	642629.58	1334993.81	Аналитический метод	0.10	—
929	642626.24	1334992.85	Аналитический метод	0.10	—
930	642625.90	1334992.38	Аналитический метод	0.10	—
931	642620.33	1334990.97	Аналитический метод	0.10	—
932	642620.60	1334989.42	Аналитический метод	0.10	—
933	642607.50	1334986.17	Аналитический метод	0.10	—
934	642607.05	1334988.07	Аналитический метод	0.10	—
935	642596.40	1334986.71	Аналитический метод	0.10	—
936	642594.35	1334988.02	Аналитический метод	0.10	—
937	642584.18	1334986.16	Аналитический метод	0.10	—
938	642579.82	1334980.99	Аналитический метод	0.10	—
939	642576.14	1334974.98	Аналитический метод	0.10	—
940	642563.74	1334976.73	Аналитический метод	0.10	—
941	642559.22	1334974.90	Аналитический метод	0.10	—
942	642564.08	1334969.23	Аналитический метод	0.10	—
943	642566.24	1334965.61	Аналитический метод	0.10	—
944	642568.14	1334962.39	Аналитический метод	0.10	—
945	642568.45	1334961.10	Аналитический метод	0.10	—
946	642575.89	1334967.33	Аналитический метод	0.10	—
947	642583.04	1334970.66	Аналитический метод	0.10	—
948	642588.80	1334970.68	Аналитический метод	0.10	—
949	642596.79	1334955.71	Аналитический метод	0.10	—
950	642596.40	1334955.07	Аналитический метод	0.10	—
951	642598.45	1334950.86	Аналитический метод	0.10	—
952	642602.38	1334942.50	Аналитический метод	0.10	—
953	642604.64	1334938.00	Аналитический метод	0.10	—
954	642609.22	1334928.07	Аналитический метод	0.10	—
955	642609.82	1334927.71	Аналитический метод	0.10	—

1	2	3	4	5	6
956	642614.40	1334901.79	Аналитический метод	0.10	—
957	642614.70	1334899.17	Аналитический метод	0.10	—
958	642610.90	1334898.32	Аналитический метод	0.10	—
959	642610.47	1334897.69	Аналитический метод	0.10	—
960	642597.25	1334896.16	Аналитический метод	0.10	—
961	642594.71	1334896.15	Аналитический метод	0.10	—
962	642590.05	1334914.29	Аналитический метод	0.10	—
963	642578.28	1334913.55	Аналитический метод	0.10	—
964	642567.80	1334907.76	Аналитический метод	0.10	—
965	642575.35	1334894.17	Аналитический метод	0.10	—
966	642573.42	1334874.49	Аналитический метод	0.10	—
967	642572.66	1334866.84	Аналитический метод	0.10	—
968	642560.06	1334834.01	Аналитический метод	0.10	—
969	642554.21	1334818.73	Аналитический метод	0.10	—
970	642535.66	1334811.28	Аналитический метод	0.10	—
971	642502.85	1334842.86	Аналитический метод	0.10	—
972	642497.19	1334839.74	Аналитический метод	0.10	—
973	642487.42	1334829.05	Аналитический метод	0.10	—
974	642487.48	1334828.99	Аналитический метод	0.10	—
975	642487.20	1334828.68	Аналитический метод	0.10	—
976	642483.44	1334825.16	Аналитический метод	0.10	—
977	642477.25	1334818.02	Аналитический метод	0.10	—
978	642473.91	1334814.25	Аналитический метод	0.10	—
979	642470.07	1334810.08	Аналитический метод	0.10	—
980	642464.06	1334803.65	Аналитический метод	0.10	—
981	642460.15	1334800.53	Аналитический метод	0.10	—
982	642458.33	1334799.74	Аналитический метод	0.10	—
983	642452.67	1334794.75	Аналитический метод	0.10	—

1	2	3	4	5	6
984	642443.52	1334787.02	Аналитический метод	0.10	—
985	642428.95	1334773.59	Аналитический метод	0.10	—
986	642428.55	1334772.82	Аналитический метод	0.10	—
987	642422.69	1334767.69	Аналитический метод	0.10	—
988	642412.95	1334760.47	Аналитический метод	0.10	—
989	642394.58	1334750.92	Аналитический метод	0.10	—
990	642393.99	1334750.52	Аналитический метод	0.10	—
991	642391.96	1334749.30	Аналитический метод	0.10	—
992	642387.43	1334746.55	Аналитический метод	0.10	—
993	642376.42	1334740.39	Аналитический метод	0.10	—
994	642362.66	1334732.97	Аналитический метод	0.10	—
995	642361.80	1334729.79	Аналитический метод	0.10	—
996	642359.06	1334727.75	Аналитический метод	0.10	—
997	642355.17	1334725.17	Аналитический метод	0.10	—
998	642346.67	1334719.91	Аналитический метод	0.10	—
999	642343.43	1334717.89	Аналитический метод	0.10	—
1000	642341.56	1334716.75	Аналитический метод	0.10	—
1001	642340.48	1334715.96	Аналитический метод	0.10	—
1002	642339.15	1334714.66	Аналитический метод	0.10	—
1003	642331.80	1334709.87	Аналитический метод	0.10	—
1004	642322.53	1334703.35	Аналитический метод	0.10	—
1005	642322.14	1334703.02	Аналитический метод	0.10	—
1006	642320.02	1334701.44	Аналитический метод	0.10	—
1007	642310.82	1334695.14	Аналитический метод	0.10	—
1008	642307.23	1334692.61	Аналитический метод	0.10	—
1009	642292.62	1334682.18	Аналитический метод	0.10	—
1010	642288.51	1334679.42	Аналитический метод	0.10	—
1011	642278.77	1334672.14	Аналитический метод	0.10	—

1	2	3	4	5	6
1012	642275.65	1334670.18	Аналитический метод	0.10	—
1013	642270.27	1334666.61	Аналитический метод	0.10	—
1014	642240.02	1334645.42	Аналитический метод	0.10	—
1015	642223.07	1334633.53	Аналитический метод	0.10	—
1016	642204.12	1334620.19	Аналитический метод	0.10	—
1017	642182.79	1334605.21	Аналитический метод	0.10	—
1018	642160.76	1334589.77	Аналитический метод	0.10	—
1019	642153.20	1334590.39	Аналитический метод	0.10	—
1020	642145.12	1334595.72	Аналитический метод	0.10	—
1021	642142.25	1334598.22	Аналитический метод	0.10	—
1022	642140.59	1334601.60	Аналитический метод	0.10	—
1023	642141.91	1334607.14	Аналитический метод	0.10	—
1024	642142.05	1334607.32	Аналитический метод	0.10	—
1025	642142.40	1334607.73	Аналитический метод	0.10	—
1026	642159.50	1334626.78	Аналитический метод	0.10	—
1027	642160.73	1334626.72	Аналитический метод	0.10	—
1028	642178.39	1334645.06	Аналитический метод	0.10	—
1029	642193.67	1334660.94	Аналитический метод	0.10	—
1030	642208.08	1334675.89	Аналитический метод	0.10	—
1031	642222.94	1334692.87	Аналитический метод	0.10	—
1032	642229.54	1334699.56	Аналитический метод	0.10	—
1033	642233.64	1334704.78	Аналитический метод	0.10	—
1034	642248.58	1334723.50	Аналитический метод	0.10	—
1035	642251.07	1334726.62	Аналитический метод	0.10	—
1036	642253.00	1334729.05	Аналитический метод	0.10	—
1037	642254.23	1334730.60	Аналитический метод	0.10	—
1038	642264.75	1334742.53	Аналитический метод	0.10	—
1039	642267.27	1334741.27	Аналитический метод	0.10	—

1	2	3	4	5	6
1040	642276.41	1334748.69	Аналитический метод	0.10	—
1041	642287.81	1334758.21	Аналитический метод	0.10	—
1042	642291.66	1334761.32	Аналитический метод	0.10	—
1043	642296.13	1334764.85	Аналитический метод	0.10	—
1044	642297.73	1334766.08	Аналитический метод	0.10	—
1045	642316.18	1334781.14	Аналитический метод	0.10	—
1046	642319.09	1334780.95	Аналитический метод	0.10	—
1047	642328.45	1334791.87	Аналитический метод	0.10	—
1048	642326.33	1334794.45	Аналитический метод	0.10	—
1049	642325.94	1334797.42	Аналитический метод	0.10	—
1050	642327.14	1334800.18	Аналитический метод	0.10	—
1051	642334.82	1334806.08	Аналитический метод	0.10	—
1052	642344.41	1334813.40	Аналитический метод	0.10	—
1053	642348.02	1334816.05	Аналитический метод	0.10	—
1054	642348.18	1334816.18	Аналитический метод	0.10	—
1055	642348.31	1334816.30	Аналитический метод	0.10	—
1056	642350.00	1334817.68	Аналитический метод	0.10	—
1057	642362.25	1334827.14	Аналитический метод	0.10	—
1058	642361.92	1334827.81	Аналитический метод	0.10	—
1059	642363.68	1334829.07	Аналитический метод	0.10	—
1060	642364.05	1334828.55	Аналитический метод	0.10	—
1061	642368.98	1334832.07	Аналитический метод	0.10	—
1062	642381.80	1334841.94	Аналитический метод	0.10	—
1063	642384.97	1334844.39	Аналитический метод	0.10	—
1064	642386.01	1334845.21	Аналитический метод	0.10	—
1065	642389.87	1334848.54	Аналитический метод	0.10	—
1066	642412.85	1334866.22	Аналитический метод	0.10	—
1067	642460.80	1334902.49	Аналитический метод	0.10	—

1	2	3	4	5	6
1068	642466.88	1334907.11	Аналитический метод	0.10	—
1069	642470.09	1334909.50	Аналитический метод	0.10	—
1070	642473.86	1334912.57	Аналитический метод	0.10	—
1071	642458.20	1334918.51	Аналитический метод	0.10	—
1072	642444.94	1334909.93	Аналитический метод	0.10	—
1073	642446.32	1334906.10	Аналитический метод	0.10	—
1074	642423.45	1334888.45	Аналитический метод	0.10	—
1075	642407.86	1334876.25	Аналитический метод	0.10	—
1076	642401.89	1334871.91	Аналитический метод	0.10	—
1077	642398.57	1334869.38	Аналитический метод	0.10	—
1078	642395.40	1334866.95	Аналитический метод	0.10	—
1079	642384.97	1334858.93	Аналитический метод	0.10	—
1080	642367.22	1334845.31	Аналитический метод	0.10	—
1081	642366.93	1334844.95	Аналитический метод	0.10	—
1082	642366.75	1334844.79	Аналитический метод	0.10	—
1083	642362.67	1334841.06	Аналитический метод	0.10	—
1084	642348.62	1334829.84	Аналитический метод	0.10	—
1085	642344.13	1334826.37	Аналитический метод	0.10	—
1086	642334.80	1334818.55	Аналитический метод	0.10	—
1087	642331.16	1334815.78	Аналитический метод	0.10	—
1088	642329.46	1334814.27	Аналитический метод	0.10	—
1089	642321.39	1334807.02	Аналитический метод	0.10	—
1090	642318.10	1334804.17	Аналитический метод	0.10	—
1091	642316.81	1334803.12	Аналитический метод	0.10	—
1092	642314.43	1334801.24	Аналитический метод	0.10	—
1093	642303.10	1334791.14	Аналитический метод	0.10	—
1094	642301.28	1334789.40	Аналитический метод	0.10	—
1095	642298.72	1334787.03	Аналитический метод	0.10	—

1	2	3	4	5	6
1096	642287.15	1334777.24	Аналитический метод	0.10	—
1097	642269.40	1334762.34	Аналитический метод	0.10	—
1098	642255.70	1334750.73	Аналитический метод	0.10	—
1099	642251.38	1334747.95	Аналитический метод	0.10	—
1100	642244.36	1334741.21	Аналитический метод	0.10	—
1101	642236.65	1334731.17	Аналитический метод	0.10	—
1102	642233.50	1334726.96	Аналитический метод	0.10	—
1103	642229.95	1334722.05	Аналитический метод	0.10	—
1104	642227.81	1334719.46	Аналитический метод	0.10	—
1105	642222.53	1334712.40	Аналитический метод	0.10	—
1106	642221.68	1334711.20	Аналитический метод	0.10	—
1107	642219.53	1334708.27	Аналитический метод	0.10	—
1108	642209.20	1334695.17	Аналитический метод	0.10	—
1109	642202.17	1334688.64	Аналитический метод	0.10	—
1110	642201.88	1334688.18	Аналитический метод	0.10	—
1111	642195.87	1334681.93	Аналитический метод	0.10	—
1112	642189.48	1334675.24	Аналитический метод	0.10	—
1113	642187.22	1334672.93	Аналитический метод	0.10	—
1114	642185.65	1334671.38	Аналитический метод	0.10	—
1115	642174.27	1334660.99	Аналитический метод	0.10	—
1116	642169.89	1334656.46	Аналитический метод	0.10	—
1117	642164.12	1334650.45	Аналитический метод	0.10	—
1118	642153.76	1334639.25	Аналитический метод	0.10	—
1119	642140.78	1334625.87	Аналитический метод	0.10	—
1120	642138.37	1334623.47	Аналитический метод	0.10	—
1121	642138.01	1334623.13	Аналитический метод	0.10	—
1122	642132.16	1334617.32	Аналитический метод	0.10	—
1123	642124.69	1334609.59	Аналитический метод	0.10	—

1	2	3	4	5	6
1124	642120.47	1334609.54	Аналитический метод	0.10	—
1125	642119.07	1334608.12	Аналитический метод	0.10	—
1126	642093.40	1334600.14	Аналитический метод	0.10	—
1127	642086.01	1334583.72	Аналитический метод	0.10	—
1128	642050.88	1334590.84	Аналитический метод	0.10	—
1129	642028.62	1334595.25	Аналитический метод	0.10	—
1130	641994.07	1334606.76	Аналитический метод	0.10	—
1131	642015.56	1334631.85	Аналитический метод	0.10	—
1132	642025.55	1334659.13	Аналитический метод	0.10	—
1133	642048.98	1334686.76	Аналитический метод	0.10	—
1134	642063.77	1334691.96	Аналитический метод	0.10	—
1135	642070.48	1334697.46	Аналитический метод	0.10	—
1136	642071.78	1334696.71	Аналитический метод	0.10	—
1137	642073.09	1334695.95	Аналитический метод	0.10	—
1138	642074.18	1334695.53	Аналитический метод	0.10	—
1139	642074.77	1334695.59	Аналитический метод	0.10	—
1140	642087.98	1334700.08	Аналитический метод	0.10	—
1141	642091.24	1334703.41	Аналитический метод	0.10	—
1142	642108.60	1334721.37	Аналитический метод	0.10	—
1143	642125.93	1334739.31	Аналитический метод	0.10	—
1144	642143.16	1334757.15	Аналитический метод	0.10	—
1145	642146.35	1334760.78	Аналитический метод	0.10	—
1146	642148.88	1334768.16	Аналитический метод	0.10	—
1147	642149.44	1334768.53	Аналитический метод	0.10	—
1148	642147.25	1334792.15	Аналитический метод	0.10	—
1149	642145.00	1334816.22	Аналитический метод	0.10	—
1150	642182.83	1334819.46	Аналитический метод	0.10	—
1151	642199.40	1334814.31	Аналитический метод	0.10	—

1	2	3	4	5	6
1152	642221.24	1334816.41	Аналитический метод	0.10	—
1153	642214.19	1334833.87	Аналитический метод	0.10	—
1154	642212.40	1334849.03	Аналитический метод	0.10	—
1155	642219.20	1334849.99	Аналитический метод	0.10	—
1156	642236.84	1334855.19	Аналитический метод	0.10	—
1157	642244.35	1334859.21	Аналитический метод	0.10	—
1158	642269.59	1334867.68	Аналитический метод	0.10	—
1159	642273.06	1334869.93	Аналитический метод	0.10	—
1160	642290.90	1334875.66	Аналитический метод	0.10	—
1161	642303.13	1334876.90	Аналитический метод	0.10	—
1162	642309.19	1334878.50	Аналитический метод	0.10	—
1163	642309.51	1334897.31	Аналитический метод	0.10	—
1164	642292.89	1334892.25	Аналитический метод	0.10	—
1165	642289.05	1334891.12	Аналитический метод	0.10	—
1166	642285.24	1334889.98	Аналитический метод	0.10	—
1167	642259.95	1334882.32	Аналитический метод	0.10	—
1168	642234.62	1334874.56	Аналитический метод	0.10	—
1169	642210.27	1334867.13	Аналитический метод	0.10	—
1170	642185.78	1334859.76	Аналитический метод	0.10	—
1171	642130.94	1334840.65	Аналитический метод	0.10	—
1172	642127.17	1334819.67	Аналитический метод	0.10	—
1173	642129.73	1334817.93	Аналитический метод	0.10	—
1174	642133.63	1334774.84	Аналитический метод	0.10	—
1175	642127.61	1334768.25	Аналитический метод	0.10	—
1176	642111.36	1334750.45	Аналитический метод	0.10	—
1177	642111.24	1334750.33	Аналитический метод	0.10	—
1178	642094.48	1334732.11	Аналитический метод	0.10	—
1179	642066.59	1334709.51	Аналитический метод	0.10	—

1	2	3	4	5	6
1180	642041.89	1334700.75	Аналитический метод	0.10	—
1181	642024.65	1334694.60	Аналитический метод	0.10	—
1182	642014.22	1334682.08	Аналитический метод	0.10	—
1183	642008.96	1334665.40	Аналитический метод	0.10	—
1184	642002.32	1334644.34	Аналитический метод	0.10	—
1185	642000.45	1334638.39	Аналитический метод	0.10	—
1186	641984.66	1334620.35	Аналитический метод	0.10	—
1187	641976.50	1334611.02	Аналитический метод	0.10	—
1188	641937.76	1334614.51	Аналитический метод	0.10	—
1189	641896.08	1334610.75	Аналитический метод	0.10	—
1190	641870.53	1334610.51	Аналитический метод	0.10	—
1191	641859.22	1334610.30	Аналитический метод	0.10	—
1192	641839.17	1334601.86	Аналитический метод	0.10	—
1193	641829.43	1334625.65	Аналитический метод	0.10	—
1194	641829.44	1334625.64	Аналитический метод	0.10	—
1195	641856.24	1334638.93	Аналитический метод	0.10	—
1196	641881.02	1334648.76	Аналитический метод	0.10	—
1197	641899.81	1334657.24	Аналитический метод	0.10	—
1198	641907.22	1334660.56	Аналитический метод	0.10	—
1199	641913.00	1334666.41	Аналитический метод	0.10	—
1200	641913.32	1334666.81	Аналитический метод	0.10	—
1201	641920.46	1334679.28	Аналитический метод	0.10	—
1202	641920.78	1334680.02	Аналитический метод	0.10	—
1203	641927.79	1334701.88	Аналитический метод	0.10	—
1204	641936.18	1334728.70	Аналитический метод	0.10	—
1205	641944.40	1334758.88	Аналитический метод	0.10	—
1206	641966.53	1334768.83	Аналитический метод	0.10	—
1207	641988.83	1334776.61	Аналитический метод	0.10	—

1	2	3	4	5	6
1208	642010.06	1334783.92	Аналитический метод	0.10	—
1209	642020.69	1334787.71	Аналитический метод	0.10	—
1210	642029.85	1334791.63	Аналитический метод	0.10	—
1211	642034.05	1334792.28	Аналитический метод	0.10	—
1212	642052.85	1334798.62	Аналитический метод	0.10	—
1213	642091.82	1334812.02	Аналитический метод	0.10	—
1214	642112.11	1334818.47	Аналитический метод	0.10	—
1215	642108.51	1334832.82	Аналитический метод	0.10	—
1216	642088.10	1334826.47	Аналитический метод	0.10	—
1217	642065.81	1334818.93	Аналитический метод	0.10	—
1218	642043.57	1334811.45	Аналитический метод	0.10	—
1219	642021.04	1334803.85	Аналитический метод	0.10	—
1220	641999.38	1334796.55	Аналитический метод	0.10	—
1221	641976.94	1334789.00	Аналитический метод	0.10	—
1222	641955.50	1334781.75	Аналитический метод	0.10	—
1223	641934.63	1334774.74	Аналитический метод	0.10	—
1224	641929.80	1334768.10	Аналитический метод	0.10	—
1225	641923.37	1334746.35	Аналитический метод	0.10	—
1226	641916.41	1334724.01	Аналитический метод	0.10	—
1227	641909.92	1334702.10	Аналитический метод	0.10	—
1228	641903.05	1334680.31	Аналитический метод	0.10	—
1229	641886.90	1334672.52	Аналитический метод	0.10	—
1230	641866.80	1334662.90	Аналитический метод	0.10	—
1231	641846.78	1334653.26	Аналитический метод	0.10	—
1232	641831.06	1334645.72	Аналитический метод	0.10	—
1233	641816.76	1334634.95	Аналитический метод	0.10	—
1234	641809.07	1334616.96	Аналитический метод	0.10	—
1235	641800.20	1334596.15	Аналитический метод	0.10	—

1	2	3	4	5	6
1236	641791.38	1334577.44	Аналитический метод	0.10	—
1237	641798.19	1334568.20	Аналитический метод	0.10	—
1238	641811.90	1334549.28	Аналитический метод	0.10	—
1239	641828.95	1334525.88	Аналитический метод	0.10	—
1240	641835.88	1334504.83	Аналитический метод	0.10	—
1241	641842.80	1334483.87	Аналитический метод	0.10	—
1242	641849.91	1334462.39	Аналитический метод	0.10	—
1243	641852.80	1334453.52	Аналитический метод	0.10	—
1244	641851.93	1334438.62	Аналитический метод	0.10	—
1245	641850.59	1334415.40	Аналитический метод	0.10	—
1246	641849.45	1334397.69	Аналитический метод	0.10	—
1247	641859.35	1334385.54	Аналитический метод	0.10	—
1248	641878.57	1334374.50	Аналитический метод	0.10	—
1249	641899.95	1334362.15	Аналитический метод	0.10	—
1250	641920.87	1334350.07	Аналитический метод	0.10	—
1251	641941.57	1334338.38	Аналитический метод	0.10	—
1252	641963.96	1334332.55	Аналитический метод	0.10	—
1253	641987.93	1334326.30	Аналитический метод	0.10	—
1254	642012.37	1334319.93	Аналитический метод	0.10	—
1255	642030.54	1334306.24	Аналитический метод	0.10	—
1256	642040.40	1334293.57	Аналитический метод	0.10	—
1257	642069.20	1334252.12	Аналитический метод	0.10	—
1258	642081.95	1334259.15	Аналитический метод	0.10	—
1259	642063.93	1334283.20	Аналитический метод	0.10	—
1260	642048.99	1334303.13	Аналитический метод	0.10	—
1261	642045.11	1334308.66	Аналитический метод	0.10	—
1262	642029.97	1334328.17	Аналитический метод	0.10	—
1263	642024.84	1334332.95	Аналитический метод	0.10	—

1	2	3	4	5	6
1264	642020.31	1334334.25	Аналитический метод	0.10	—
1265	641997.89	1334339.84	Аналитический метод	0.10	—
1266	641974.12	1334346.11	Аналитический метод	0.10	—
1267	641950.11	1334352.32	Аналитический метод	0.10	—
1268	641939.97	1334355.84	Аналитический метод	0.10	—
1269	641923.36	1334366.15	Аналитический метод	0.10	—
1270	641912.86	1334372.57	Аналитический метод	0.10	—
1271	641902.52	1334378.84	Аналитический метод	0.10	—
1272	641898.71	1334373.47	Аналитический метод	0.10	—
1273	641884.62	1334384.23	Аналитический метод	0.10	—
1274	641876.97	1334394.21	Аналитический метод	0.10	—
1275	641870.45	1334398.36	Аналитический метод	0.10	—
1276	641871.39	1334401.95	Аналитический метод	0.10	—
1277	641870.32	1334406.16	Аналитический метод	0.10	—
1278	641872.67	1334408.93	Аналитический метод	0.10	—
1279	641908.18	1334417.57	Аналитический метод	0.10	—
1280	641930.12	1334426.81	Аналитический метод	0.10	—
1281	641968.69	1334451.27	Аналитический метод	0.10	—
1282	641976.31	1334448.45	Аналитический метод	0.10	—
1283	641994.79	1334441.51	Аналитический метод	0.10	—
1284	642008.38	1334435.78	Аналитический метод	0.10	—
1285	642027.97	1334429.22	Аналитический метод	0.10	—
1286	642029.27	1334428.94	Аналитический метод	0.10	—
1287	642030.70	1334428.40	Аналитический метод	0.10	—
1288	642047.60	1334422.63	Аналитический метод	0.10	—
1289	642065.50	1334416.64	Аналитический метод	0.10	—
1290	642070.79	1334410.89	Аналитический метод	0.10	—
1291	642086.53	1334394.04	Аналитический метод	0.10	—

1	2	3	4	5	6
1292	642088.82	1334391.68	Аналитический метод	0.10	—
1293	642095.36	1334384.67	Аналитический метод	0.10	—
1294	642105.20	1334398.36	Аналитический метод	0.10	—
1295	642103.47	1334399.44	Аналитический метод	0.10	—
1296	642098.20	1334402.11	Аналитический метод	0.10	—
1297	642097.13	1334402.72	Аналитический метод	0.10	—
1298	642086.54	1334414.45	Аналитический метод	0.10	—
1299	642086.56	1334416.11	Аналитический метод	0.10	—
1300	642072.52	1334429.16	Аналитический метод	0.10	—
1301	642051.49	1334436.75	Аналитический метод	0.10	—
1302	642030.67	1334444.28	Аналитический метод	0.10	—
1303	642009.63	1334451.88	Аналитический метод	0.10	—
1304	642021.99	1334488.26	Аналитический метод	0.10	—
1305	642034.89	1334499.67	Аналитический метод	0.10	—
1306	642063.15	1334523.75	Аналитический метод	0.10	—
1307	642080.89	1334524.63	Аналитический метод	0.10	—
1308	642102.16	1334517.86	Аналитический метод	0.10	—
1309	642119.12	1334512.48	Аналитический метод	0.10	—
1310	642129.67	1334502.76	Аналитический метод	0.10	—
1311	642141.91	1334491.53	Аналитический метод	0.10	—
1312	642147.11	1334508.86	Аналитический метод	0.10	—
1313	642124.83	1334528.76	Аналитический метод	0.10	—
1314	642098.66	1334538.34	Аналитический метод	0.10	—
1315	642079.88	1334544.02	Аналитический метод	0.10	—
1316	642094.37	1334567.90	Аналитический метод	0.10	—
1317	642101.14	1334572.10	Аналитический метод	0.10	—
1318	642126.10	1334583.22	Аналитический метод	0.10	—
1319	642165.41	1334577.98	Аналитический метод	0.10	—

1	2	3	4	5	6
1320	642278.79	1334648.49	Аналитический метод	0.10	—
1321	642290.94	1334664.05	Аналитический метод	0.10	—
1322	642325.53	1334688.39	Аналитический метод	0.10	—
1323	642333.33	1334693.94	Аналитический метод	0.10	—
1324	642348.67	1334704.70	Аналитический метод	0.10	—
1325	642347.16	1334706.90	Аналитический метод	0.10	—
1326	642367.59	1334722.00	Аналитический метод	0.10	—
1327	642368.89	1334722.21	Аналитический метод	0.10	—
1328	642373.17	1334722.96	Аналитический метод	0.10	—
1329	642374.94	1334723.22	Аналитический метод	0.10	—
1330	642378.20	1334726.68	Аналитический метод	0.10	—
1331	642377.13	1334728.53	Аналитический метод	0.10	—
1332	642378.47	1334729.37	Аналитический метод	0.10	—
1333	642379.40	1334728.05	Аналитический метод	0.10	—
1334	642383.35	1334732.09	Аналитический метод	0.10	—
1335	642403.42	1334741.49	Аналитический метод	0.10	—
1336	642401.66	1334745.65	Аналитический метод	0.10	—
1337	642425.10	1334754.62	Аналитический метод	0.10	—
1338	642427.55	1334750.53	Аналитический метод	0.10	—
1339	642448.20	1334758.58	Аналитический метод	0.10	—
1340	642447.79	1334759.68	Аналитический метод	0.10	—
1341	642454.60	1334762.87	Аналитический метод	0.10	—
1342	642446.10	1334773.49	Аналитический метод	0.10	—
1343	642445.27	1334774.52	Аналитический метод	0.10	—
1344	642444.85	1334774.94	Аналитический метод	0.10	—
1345	642479.24	1334809.41	Аналитический метод	0.10	—
1346	642484.81	1334813.43	Аналитический метод	0.10	—
1347	642493.39	1334822.74	Аналитический метод	0.10	—

1	2	3	4	5	6
1348	642494.87	1334821.18	Аналитический метод	0.10	—
1349	642521.76	1334794.60	Аналитический метод	0.10	—
1350	642533.12	1334784.34	Аналитический метод	0.10	—
1351	642540.17	1334786.25	Аналитический метод	0.10	—
1352	642558.20	1334790.33	Аналитический метод	0.10	—
1353	642570.17	1334793.12	Аналитический метод	0.10	—
1354	642574.69	1334808.40	Аналитический метод	0.10	—
1355	642579.88	1334825.35	Аналитический метод	0.10	—
1356	642571.49	1334828.05	Аналитический метод	0.10	—
1357	642581.87	1334847.39	Аналитический метод	0.10	—
1358	642585.57	1334858.12	Аналитический метод	0.10	—
1359	642582.49	1334862.57	Аналитический метод	0.10	—
1360	642576.40	1334864.41	Аналитический метод	0.10	—
1361	642578.08	1334869.99	Аналитический метод	0.10	—
1362	642579.39	1334869.59	Аналитический метод	0.10	—
1363	642585.58	1334891.22	Аналитический метод	0.10	—
1364	642590.41	1334889.89	Аналитический метод	0.10	—
1365	642590.19	1334888.04	Аналитический метод	0.10	—
1366	642599.61	1334885.76	Аналитический метод	0.10	—
1367	642606.71	1334884.86	Аналитический метод	0.10	—
1368	642610.02	1334884.51	Аналитический метод	0.10	—
1369	642610.05	1334884.50	Аналитический метод	0.10	—
1370	642622.77	1334881.65	Аналитический метод	0.10	—
1371	642630.13	1334882.54	Аналитический метод	0.10	—
1372	642651.78	1334885.54	Аналитический метод	0.10	—
1373	642653.13	1334885.51	Аналитический метод	0.10	—
1374	642653.62	1334883.98	Аналитический метод	0.10	—
1375	642654.67	1334874.72	Аналитический метод	0.10	—

1	2	3	4	5	6
1376	642660.94	1334871.66	Аналитический метод	0.10	—
1377	642686.28	1334891.55	Аналитический метод	0.10	—
1378	642687.20	1334890.95	Аналитический метод	0.10	—
1379	642692.90	1334887.32	Аналитический метод	0.10	—
1380	642706.34	1334879.04	Аналитический метод	0.10	—
1381	642707.07	1334879.61	Аналитический метод	0.10	—
1382	642707.73	1334880.47	Аналитический метод	0.10	—
1383	642728.93	1334914.15	Аналитический метод	0.10	—
1384	642731.17	1334918.01	Аналитический метод	0.10	—
1385	642736.18	1334927.23	Аналитический метод	0.10	—
1386	642737.51	1334929.65	Аналитический метод	0.10	—
1387	642737.88	1334930.49	Аналитический метод	0.10	—
1388	642737.00	1334931.10	Аналитический метод	0.10	—
1389	642739.61	1334935.97	Аналитический метод	0.10	—
1390	642740.56	1334935.47	Аналитический метод	0.10	—
1391	642741.77	1334937.74	Аналитический метод	0.10	—
1392	642744.48	1334941.38	Аналитический метод	0.10	—
1393	642741.14	1334945.71	Аналитический метод	0.10	—
1394	642752.58	1334965.52	Аналитический метод	0.10	—
1395	642753.89	1334968.51	Аналитический метод	0.10	—
1396	642758.79	1334977.94	Аналитический метод	0.10	—
1397	642762.67	1334984.94	Аналитический метод	0.10	—
1398	642763.15	1334984.68	Аналитический метод	0.10	—
1399	642792.93	1334966.02	Аналитический метод	0.10	—
1400	642800.80	1334961.15	Аналитический метод	0.10	—
1401	642809.50	1334955.88	Аналитический метод	0.10	—
1402	642812.54	1334954.29	Аналитический метод	0.10	—
1403	642815.07	1334953.04	Аналитический метод	0.10	—

1	2	3	4	5	6
1404	642816.13	1334952.49	Аналитический метод	0.10	—
1405	642819.12	1334950.82	Аналитический метод	0.10	—
1406	642817.64	1334943.04	Аналитический метод	0.10	—
1407	642814.66	1334941.09	Аналитический метод	0.10	—
1408	642812.53	1334937.32	Аналитический метод	0.10	—
1409	642811.44	1334935.14	Аналитический метод	0.10	—
1410	642808.69	1334926.95	Аналитический метод	0.10	—
1411	642809.00	1334923.77	Аналитический метод	0.10	—
1412	642808.44	1334922.54	Аналитический метод	0.10	—
1413	642797.95	1334902.46	Аналитический метод	0.10	—
1414	642797.01	1334900.91	Аналитический метод	0.10	—
1415	642795.13	1334897.70	Аналитический метод	0.10	—
1416	642784.61	1334879.42	Аналитический метод	0.10	—
1417	642782.26	1334877.93	Аналитический метод	0.10	—
1418	642769.03	1334858.40	Аналитический метод	0.10	—
1419	642764.60	1334851.14	Аналитический метод	0.10	—
1420	642763.67	1334850.16	Аналитический метод	0.10	—
1421	642761.84	1334846.92	Аналитический метод	0.10	—
1422	642760.65	1334843.96	Аналитический метод	0.10	—
1423	642762.72	1334842.08	Аналитический метод	0.10	—
1424	642756.98	1334831.75	Аналитический метод	0.10	—
1425	642757.63	1334831.09	Аналитический метод	0.10	—
1426	642762.04	1334829.17	Аналитический метод	0.10	—
1427	642765.63	1334827.72	Аналитический метод	0.10	—
1428	642769.01	1334826.28	Аналитический метод	0.10	—
1429	642774.44	1334824.50	Аналитический метод	0.10	—
1430	642775.01	1334824.29	Аналитический метод	0.10	—
1431	642776.12	1334826.92	Аналитический метод	0.10	—

1	2	3	4	5	6
1432	642780.52	1334825.32	Аналитический метод	0.10	—
1433	642783.21	1334824.47	Аналитический метод	0.10	—
1434	642796.31	1334820.08	Аналитический метод	0.10	—
1435	642796.57	1334819.99	Аналитический метод	0.10	—
1436	642799.50	1334819.59	Аналитический метод	0.10	—
1437	642807.36	1334818.58	Аналитический метод	0.10	—
1438	642810.07	1334818.08	Аналитический метод	0.10	—
1439	642810.86	1334818.11	Аналитический метод	0.10	—
1440	642811.08	1334817.87	Аналитический метод	0.10	—
1441	642814.78	1334816.72	Аналитический метод	0.10	—
1442	642815.23	1334816.76	Аналитический метод	0.10	—
1443	642830.49	1334814.44	Аналитический метод	0.10	—
1444	642832.88	1334814.03	Аналитический метод	0.10	—
1445	642834.36	1334813.77	Аналитический метод	0.10	—
1446	642838.52	1334811.80	Аналитический метод	0.10	—
1447	642840.21	1334811.02	Аналитический метод	0.10	—
1448	642841.13	1334810.70	Аналитический метод	0.10	—
1449	642844.36	1334809.26	Аналитический метод	0.10	—
1450	642845.68	1334808.67	Аналитический метод	0.10	—
1451	642850.81	1334806.21	Аналитический метод	0.10	—
1452	642872.08	1334797.08	Аналитический метод	0.10	—
1453	642873.93	1334795.50	Аналитический метод	0.10	—
1454	642867.70	1334784.36	Аналитический метод	0.10	—
1455	642866.08	1334782.01	Аналитический метод	0.10	—
1456	642861.68	1334774.43	Аналитический метод	0.10	—
1457	642858.24	1334768.21	Аналитический метод	0.10	—
1458	642853.08	1334758.29	Аналитический метод	0.10	—
1459	642845.76	1334744.20	Аналитический метод	0.10	—

1	2	3	4	5	6
1460	642844.41	1334741.77	Аналитический метод	0.10	—
1461	642842.99	1334739.23	Аналитический метод	0.10	—
1462	642842.19	1334737.79	Аналитический метод	0.10	—
1463	642842.16	1334737.80	Аналитический метод	0.10	—
1464	642811.74	1334748.11	Аналитический метод	0.10	—
1465	642807.04	1334749.98	Аналитический метод	0.10	—
1466	642805.80	1334750.27	Аналитический метод	0.10	—
1467	642802.14	1334751.17	Аналитический метод	0.10	—
1468	642790.76	1334753.40	Аналитический метод	0.10	—
1469	642790.80	1334753.73	Аналитический метод	0.10	—
1470	642788.25	1334754.63	Аналитический метод	0.10	—
1471	642774.24	1334757.98	Аналитический метод	0.10	—
1472	642773.86	1334757.79	Аналитический метод	0.10	—
1473	642759.46	1334762.03	Аналитический метод	0.10	—
1474	642755.94	1334763.51	Аналитический метод	0.10	—
1475	642752.10	1334764.96	Аналитический метод	0.10	—
1476	642750.62	1334761.23	Аналитический метод	0.10	—
1477	642748.12	1334757.12	Аналитический метод	0.10	—
1478	642747.73	1334755.86	Аналитический метод	0.10	—
1479	642746.59	1334753.09	Аналитический метод	0.10	—
1480	642745.20	1334749.32	Аналитический метод	0.10	—
1481	642743.38	1334745.05	Аналитический метод	0.10	—
1482	642737.69	1334726.98	Аналитический метод	0.10	—
1483	642738.05	1334726.89	Аналитический метод	0.10	—
1484	642737.05	1334723.67	Аналитический метод	0.10	—
1485	642736.74	1334721.75	Аналитический метод	0.10	—
1486	642736.52	1334720.20	Аналитический метод	0.10	—
1487	642735.81	1334715.92	Аналитический метод	0.10	—

1	2	3	4	5	6
1488	642734.43	1334709.62	Аналитический метод	0.10	—
1489	642732.35	1334698.99	Аналитический метод	0.10	—
1490	642730.17	1334688.18	Аналитический метод	0.10	—
1491	642729.53	1334685.28	Аналитический метод	0.10	—
1492	642729.09	1334682.54	Аналитический метод	0.10	—
1493	642727.91	1334674.67	Аналитический метод	0.10	—
1494	642726.71	1334667.03	Аналитический метод	0.10	—
1495	642726.02	1334662.71	Аналитический метод	0.10	—
1496	642725.43	1334659.96	Аналитический метод	0.10	—
1497	642723.74	1334660.01	Аналитический метод	0.10	—
1498	642722.57	1334642.03	Аналитический метод	0.10	—
1499	642723.73	1334641.64	Аналитический метод	0.10	—
1500	642720.92	1334620.11	Аналитический метод	0.10	—
1501	642720.49	1334615.99	Аналитический метод	0.10	—
1502	642720.29	1334613.42	Аналитический метод	0.10	—
1503	642719.25	1334603.07	Аналитический метод	0.10	—
1504	642717.86	1334596.98	Аналитический метод	0.10	—
1505	642716.52	1334591.71	Аналитический метод	0.10	—
1506	642715.74	1334587.27	Аналитический метод	0.10	—
1507	642714.02	1334580.44	Аналитический метод	0.10	—
1508	642715.37	1334579.19	Аналитический метод	0.10	—
1509	642716.72	1334578.57	Аналитический метод	0.10	—
1510	642705.16	1334543.91	Аналитический метод	0.10	—
1511	642699.16	1334513.38	Аналитический метод	0.10	—
1512	642697.62	1334507.48	Аналитический метод	0.10	—
1513	642688.01	1334473.56	Аналитический метод	0.10	—
1514	642685.13	1334465.19	Аналитический метод	0.10	—
1515	642683.57	1334460.38	Аналитический метод	0.10	—

1	2	3	4	5	6
1516	642681.44	1334453.58	Аналитический метод	0.10	—
1517	642678.18	1334443.24	Аналитический метод	0.10	—
1518	642678.01	1334442.59	Аналитический метод	0.10	—
1519	642676.91	1334439.30	Аналитический метод	0.10	—
1520	642672.75	1334430.64	Аналитический метод	0.10	—
1521	642670.12	1334425.30	Аналитический метод	0.10	—
1522	642664.23	1334423.10	Аналитический метод	0.10	—
1523	642645.79	1334425.57	Аналитический метод	0.10	—
1524	642625.49	1334428.21	Аналитический метод	0.10	—
1525	642619.58	1334392.91	Аналитический метод	0.10	—
1526	642620.92	1334369.00	Аналитический метод	0.10	—
1527	642622.32	1334345.02	Аналитический метод	0.10	—
1528	642622.93	1334320.07	Аналитический метод	0.10	—
1529	642623.89	1334268.94	Аналитический метод	0.10	—
1530	642622.34	1334238.85	Аналитический метод	0.10	—
1531	642620.89	1334213.20	Аналитический метод	0.10	—
1532	642618.79	1334160.27	Аналитический метод	0.10	—
1533	642616.50	1334134.64	Аналитический метод	0.10	—
1534	642610.08	1334110.10	Аналитический метод	0.10	—
1535	642604.26	1334085.88	Аналитический метод	0.10	—
1536	642600.54	1334084.49	Аналитический метод	0.10	—
1537	642593.88	1334085.75	Аналитический метод	0.10	—
1538	642589.03	1334067.59	Аналитический метод	0.10	—
1539	642584.30	1334046.08	Аналитический метод	0.10	—
1540	642602.55	1334032.12	Аналитический метод	0.10	—
1541	642647.64	1334032.27	Аналитический метод	0.10	—
1542	642714.09	1334032.59	Аналитический метод	0.10	—
1543	642720.96	1334056.88	Аналитический метод	0.10	—

1	2	3	4	5	6
1544	642721.47	1334066.44	Аналитический метод	0.10	—
1545	642723.14	1334097.31	Аналитический метод	0.10	—
1546	642724.74	1334126.82	Аналитический метод	0.10	—
1547	642734.01	1334126.08	Аналитический метод	0.10	—
1548	642735.01	1334183.68	Аналитический метод	0.10	—
1549	642727.82	1334183.72	Аналитический метод	0.10	—
1550	642728.23	1334192.66	Аналитический метод	0.10	—
1551	642728.94	1334206.71	Аналитический метод	0.10	—
1552	642729.59	1334224.41	Аналитический метод	0.10	—
1553	642729.79	1334239.33	Аналитический метод	0.10	—
1554	642731.05	1334243.83	Аналитический метод	0.10	—
1555	642731.25	1334247.33	Аналитический метод	0.10	—
1556	642733.46	1334288.53	Аналитический метод	0.10	—
1557	642737.44	1334290.61	Аналитический метод	0.10	—
1558	642741.13	1334286.93	Аналитический метод	0.10	—
1559	642748.11	1334280.47	Аналитический метод	0.10	—
1560	642759.09	1334261.31	Аналитический метод	0.10	—
1561	642764.79	1334248.47	Аналитический метод	0.10	—
1562	642769.12	1334238.84	Аналитический метод	0.10	—
1563	642773.36	1334223.91	Аналитический метод	0.10	—
1564	642773.72	1334222.60	Аналитический метод	0.10	—
1565	642774.46	1334220.00	Аналитический метод	0.10	—
1566	642777.12	1334210.39	Аналитический метод	0.10	—
1	642788.69	1334214.78	Аналитический метод	0.10	—
1567	641951.28	1334468.66	Аналитический метод	0.10	—
1568	641954.17	1334472.97	Аналитический метод	0.10	—
1569	641948.16	1334491.23	Аналитический метод	0.10	—

1	2	3	4	5	6
1570	641941.21	1334512.46	Аналитический метод	0.10	—
1571	641934.04	1334534.28	Аналитический метод	0.10	—
1572	641926.64	1334556.57	Аналитический метод	0.10	—
1573	641922.38	1334569.81	Аналитический метод	0.10	—
1574	641918.59	1334576.17	Аналитический метод	0.10	—
1575	641871.95	1334576.66	Аналитический метод	0.10	—
1576	641854.43	1334571.99	Аналитический метод	0.10	—
1577	641821.85	1334569.80	Аналитический метод	0.10	—
1578	641816.73	1334566.08	Аналитический метод	0.10	—
1579	641836.71	1334538.78	Аналитический метод	0.10	—
1580	641846.94	1334524.81	Аналитический метод	0.10	—
1581	641845.23	1334519.74	Аналитический метод	0.10	—
1582	641849.97	1334514.89	Аналитический метод	0.10	—
1583	641851.15	1334511.07	Аналитический метод	0.10	—
1584	641855.58	1334494.99	Аналитический метод	0.10	—
1585	641856.45	1334493.80	Аналитический метод	0.10	—
1586	641863.76	1334470.18	Аналитический метод	0.10	—
1587	641871.88	1334443.86	Аналитический метод	0.10	—
1588	641905.25	1334454.76	Аналитический метод	0.10	—
1589	641920.73	1334458.70	Аналитический метод	0.10	—
1567	641951.28	1334468.66	Аналитический метод	0.10	—
1590	642014.03	1334514.68	Аналитический метод	0.10	—
1591	642036.95	1334538.33	Аналитический метод	0.10	—
1592	642030.60	1334554.01	Аналитический метод	0.10	—
1593	642017.50	1334561.05	Аналитический метод	0.10	—
1594	641958.47	1334575.30	Аналитический метод	0.10	—
1595	641938.45	1334570.09	Аналитический метод	0.10	—

1	2	3	4	5	6
1596	641949.57	1334537.82	Аналитический метод	0.10	—
1597	641958.18	1334513.33	Аналитический метод	0.10	—
1598	641967.46	1334487.01	Аналитический метод	0.10	—
1599	642001.32	1334503.38	Аналитический метод	0.10	—
1590	642014.03	1334514.68	Аналитический метод	0.10	—
1600	642649.85	1334890.29	Аналитический метод	0.10	—
1601	642647.61	1334903.13	Аналитический метод	0.10	—
1602	642644.81	1334913.34	Аналитический метод	0.10	—
1603	642644.36	1334913.96	Аналитический метод	0.10	—
1604	642643.55	1334918.68	Аналитический метод	0.10	—
1605	642639.21	1334941.02	Аналитический метод	0.10	—
1606	642634.58	1334955.13	Аналитический метод	0.10	—
1607	642632.34	1334958.41	Аналитический метод	0.10	—
1608	642615.01	1334979.42	Аналитический метод	0.10	—
1609	642614.47	1334979.60	Аналитический метод	0.10	—
1610	642610.89	1334977.49	Аналитический метод	0.10	—
1611	642601.21	1334972.28	Аналитический метод	0.10	—
1612	642600.61	1334971.76	Аналитический метод	0.10	—
1613	642599.05	1334959.59	Аналитический метод	0.10	—
1614	642607.56	1334942.74	Аналитический метод	0.10	—
1615	642613.77	1334929.56	Аналитический метод	0.10	—
1616	642616.30	1334921.05	Аналитический метод	0.10	—
1617	642617.26	1334916.71	Аналитический метод	0.10	—
1618	642618.85	1334897.76	Аналитический метод	0.10	—
1619	642619.42	1334892.68	Аналитический метод	0.10	—
1620	642620.51	1334889.58	Аналитический метод	0.10	—
1621	642624.34	1334886.99	Аналитический метод	0.10	—

1	2	3	4	5	6
1622	642627.40	1334887.46	Аналитический метод	0.10	—
1600	642649.85	1334890.29	Аналитический метод	0.10	—
1623	643033.54	1334826.13	Аналитический метод	0.10	—
1624	643035.03	1334828.40	Аналитический метод	0.10	—
1625	643033.08	1334829.68	Аналитический метод	0.10	—
1626	643031.59	1334827.41	Аналитический метод	0.10	—
1623	643033.54	1334826.13	Аналитический метод	0.10	—
1627	643010.10	1335151.03	Аналитический метод	0.10	—
1628	643024.88	1335174.97	Аналитический метод	0.10	—
1629	643020.55	1335176.63	Аналитический метод	0.10	—
1630	643018.23	1335177.52	Аналитический метод	0.10	—
1631	643006.77	1335183.01	Аналитический метод	0.10	—
1632	643005.22	1335183.57	Аналитический метод	0.10	—
1633	643001.65	1335185.14	Аналитический метод	0.10	—
1634	642988.05	1335191.20	Аналитический метод	0.10	—
1635	642981.75	1335194.17	Аналитический метод	0.10	—
1636	642975.88	1335195.60	Аналитический метод	0.10	—
1637	642963.09	1335200.93	Аналитический метод	0.10	—
1638	642960.17	1335202.11	Аналитический метод	0.10	—
1639	642950.75	1335205.97	Аналитический метод	0.10	—
1640	642948.12	1335207.14	Аналитический метод	0.10	—
1641	642945.22	1335208.40	Аналитический метод	0.10	—
1642	642934.11	1335213.29	Аналитический метод	0.10	—
1643	642931.51	1335214.58	Аналитический метод	0.10	—
1644	642927.65	1335216.33	Аналитический метод	0.10	—
1645	642923.23	1335218.18	Аналитический метод	0.10	—
1646	642923.36	1335218.68	Аналитический метод	0.10	—

1	2	3	4	5	6
1647	642917.68	1335221.19	Аналитический метод	0.10	—
1648	642916.83	1335221.54	Аналитический метод	0.10	—
1649	642911.01	1335223.77	Аналитический метод	0.10	—
1650	642909.93	1335220.49	Аналитический метод	0.10	—
1651	642909.35	1335218.84	Аналитический метод	0.10	—
1652	642908.75	1335219.05	Аналитический метод	0.10	—
1653	642907.91	1335216.69	Аналитический метод	0.10	—
1654	642903.44	1335218.29	Аналитический метод	0.10	—
1655	642894.60	1335221.51	Аналитический метод	0.10	—
1656	642895.93	1335225.03	Аналитический метод	0.10	—
1657	642897.25	1335228.64	Аналитический метод	0.10	—
1658	642896.01	1335229.08	Аналитический метод	0.10	—
1659	642895.59	1335229.33	Аналитический метод	0.10	—
1660	642892.06	1335230.59	Аналитический метод	0.10	—
1661	642888.43	1335231.98	Аналитический метод	0.10	—
1662	642873.37	1335235.78	Аналитический метод	0.10	—
1663	642866.92	1335237.52	Аналитический метод	0.10	—
1664	642855.84	1335236.64	Аналитический метод	0.10	—
1665	642847.06	1335237.16	Аналитический метод	0.10	—
1666	642834.94	1335234.53	Аналитический метод	0.10	—
1667	642821.62	1335234.34	Аналитический метод	0.10	—
1668	642818.04	1335234.50	Аналитический метод	0.10	—
1669	642801.22	1335236.12	Аналитический метод	0.10	—
1670	642786.63	1335236.67	Аналитический метод	0.10	—
1671	642783.58	1335237.10	Аналитический метод	0.10	—
1672	642782.85	1335237.12	Аналитический метод	0.10	—
1673	642760.14	1335240.09	Аналитический метод	0.10	—
1674	642750.76	1335241.04	Аналитический метод	0.10	—

1	2	3	4	5	6
1675	642738.70	1335242.13	Аналитический метод	0.10	—
1676	642740.92	1335259.11	Аналитический метод	0.10	—
1677	642741.16	1335261.89	Аналитический метод	0.10	—
1678	642743.43	1335277.11	Аналитический метод	0.10	—
1679	642743.94	1335280.71	Аналитический метод	0.10	—
1680	642744.77	1335286.05	Аналитический метод	0.10	—
1681	642746.20	1335297.98	Аналитический метод	0.10	—
1682	642746.12	1335299.67	Аналитический метод	0.10	—
1683	642746.88	1335305.04	Аналитический метод	0.10	—
1684	642747.60	1335305.09	Аналитический метод	0.10	—
1685	642748.45	1335305.38	Аналитический метод	0.10	—
1686	642749.09	1335308.50	Аналитический метод	0.10	—
1687	642748.80	1335309.70	Аналитический метод	0.10	—
1688	642753.74	1335328.59	Аналитический метод	0.10	—
1689	642755.68	1335331.36	Аналитический метод	0.10	—
1690	642758.51	1335331.14	Аналитический метод	0.10	—
1691	642770.21	1335326.56	Аналитический метод	0.10	—
1692	642774.13	1335324.56	Аналитический метод	0.10	—
1693	642774.47	1335324.06	Аналитический метод	0.10	—
1694	642779.25	1335321.76	Аналитический метод	0.10	—
1695	642779.53	1335322.00	Аналитический метод	0.10	—
1696	642781.56	1335327.12	Аналитический метод	0.10	—
1697	642772.91	1335331.44	Аналитический метод	0.10	—
1698	642759.30	1335336.79	Аналитический метод	0.10	—
1699	642757.30	1335339.43	Аналитический метод	0.10	—
1700	642755.80	1335340.24	Аналитический метод	0.10	—
1701	642759.46	1335350.08	Аналитический метод	0.10	—
1702	642754.63	1335351.74	Аналитический метод	0.10	—

1	2	3	4	5	6
1703	642753.59	1335347.62	Аналитический метод	0.10	—
1704	642749.58	1335334.16	Аналитический метод	0.10	—
1705	642746.11	1335319.44	Аналитический метод	0.10	—
1706	642737.60	1335275.99	Аналитический метод	0.10	—
1707	642734.74	1335253.88	Аналитический метод	0.10	—
1708	642734.70	1335253.12	Аналитический метод	0.10	—
1709	642733.86	1335246.70	Аналитический метод	0.10	—
1710	642733.45	1335244.06	Аналитический метод	0.10	—
1711	642732.93	1335241.69	Аналитический метод	0.10	—
1712	642732.91	1335241.69	Аналитический метод	0.10	—
1713	642729.88	1335241.92	Аналитический метод	0.10	—
1714	642726.26	1335242.64	Аналитический метод	0.10	—
1715	642710.95	1335243.94	Аналитический метод	0.10	—
1716	642696.56	1335245.03	Аналитический метод	0.10	—
1717	642693.67	1335245.30	Аналитический метод	0.10	—
1718	642691.11	1335245.49	Аналитический метод	0.10	—
1719	642680.27	1335246.23	Аналитический метод	0.10	—
1720	642680.15	1335244.43	Аналитический метод	0.10	—
1721	642659.78	1335244.03	Аналитический метод	0.10	—
1722	642647.11	1335248.61	Аналитический метод	0.10	—
1723	642648.29	1335283.69	Аналитический метод	0.10	—
1724	642648.23	1335286.64	Аналитический метод	0.10	—
1725	642648.00	1335287.18	Аналитический метод	0.10	—
1726	642648.49	1335292.45	Аналитический метод	0.10	—
1727	642648.95	1335292.73	Аналитический метод	0.10	—
1728	642669.44	1335290.53	Аналитический метод	0.10	—
1729	642669.70	1335290.46	Аналитический метод	0.10	—
1730	642672.62	1335288.26	Аналитический метод	0.10	—

1	2	3	4	5	6
1731	642674.97	1335288.34	Аналитический метод	0.10	—
1732	642677.09	1335289.45	Аналитический метод	0.10	—
1733	642681.61	1335288.68	Аналитический метод	0.10	—
1734	642682.15	1335294.12	Аналитический метод	0.10	—
1735	642682.28	1335296.55	Аналитический метод	0.10	—
1736	642684.32	1335304.66	Аналитический метод	0.10	—
1737	642680.81	1335304.58	Аналитический метод	0.10	—
1738	642675.87	1335296.37	Аналитический метод	0.10	—
1739	642664.90	1335296.07	Аналитический метод	0.10	—
1740	642655.75	1335296.71	Аналитический метод	0.10	—
1741	642648.18	1335297.55	Аналитический метод	0.10	—
1742	642648.77	1335310.03	Аналитический метод	0.10	—
1743	642650.11	1335328.27	Аналитический метод	0.10	—
1744	642648.50	1335328.55	Аналитический метод	0.10	—
1745	642648.63	1335335.08	Аналитический метод	0.10	—
1746	642648.38	1335335.10	Аналитический метод	0.10	—
1747	642648.44	1335338.10	Аналитический метод	0.10	—
1748	642651.72	1335340.27	Аналитический метод	0.10	—
1749	642652.00	1335345.49	Аналитический метод	0.10	—
1750	642651.89	1335350.99	Аналитический метод	0.10	—
1751	642651.74	1335360.99	Аналитический метод	0.10	—
1752	642641.03	1335360.95	Аналитический метод	0.10	—
1753	642639.55	1335326.93	Аналитический метод	0.10	—
1754	642639.29	1335326.70	Аналитический метод	0.10	—
1755	642637.50	1335326.29	Аналитический метод	0.10	—
1756	642637.24	1335322.69	Аналитический метод	0.10	—
1757	642637.19	1335321.68	Аналитический метод	0.10	—
1758	642637.08	1335318.92	Аналитический метод	0.10	—

1	2	3	4	5	6
1759	642639.50	1335318.52	Аналитический метод	0.10	—
1760	642639.08	1335310.03	Аналитический метод	0.10	—
1761	642638.72	1335301.01	Аналитический метод	0.10	—
1762	642638.55	1335289.92	Аналитический метод	0.10	—
1763	642638.48	1335287.13	Аналитический метод	0.10	—
1764	642638.02	1335269.16	Аналитический метод	0.10	—
1765	642637.62	1335253.67	Аналитический метод	0.10	—
1766	642637.54	1335250.37	Аналитический метод	0.10	—
1767	642637.51	1335249.17	Аналитический метод	0.10	—
1768	642604.17	1335247.80	Аналитический метод	0.10	—
1769	642581.08	1335248.99	Аналитический метод	0.10	—
1770	642571.15	1335246.19	Аналитический метод	0.10	—
1771	642569.20	1335246.31	Аналитический метод	0.10	—
1772	642569.26	1335247.46	Аналитический метод	0.10	—
1773	642570.69	1335253.27	Аналитический метод	0.10	—
1774	642570.71	1335253.67	Аналитический метод	0.10	—
1775	642570.91	1335256.80	Аналитический метод	0.10	—
1776	642570.93	1335257.20	Аналитический метод	0.10	—
1777	642571.17	1335261.74	Аналитический метод	0.10	—
1778	642571.17	1335262.14	Аналитический метод	0.10	—
1779	642571.43	1335267.70	Аналитический метод	0.10	—
1780	642571.40	1335268.20	Аналитический метод	0.10	—
1781	642571.46	1335271.15	Аналитический метод	0.10	—
1782	642571.67	1335290.94	Аналитический метод	0.10	—
1783	642571.78	1335294.62	Аналитический метод	0.10	—
1784	642571.94	1335295.95	Аналитический метод	0.10	—
1785	642572.09	1335298.86	Аналитический метод	0.10	—
1786	642572.64	1335311.15	Аналитический метод	0.10	—

1	2	3	4	5	6
1787	642572.64	1335325.04	Аналитический метод	0.10	—
1788	642573.76	1335329.17	Аналитический метод	0.10	—
1789	642573.98	1335332.91	Аналитический метод	0.10	—
1790	642579.97	1335332.57	Аналитический метод	0.10	—
1791	642580.38	1335341.66	Аналитический метод	0.10	—
1792	642576.82	1335341.77	Аналитический метод	0.10	—
1793	642569.98	1335341.43	Аналитический метод	0.10	—
1794	642569.79	1335345.34	Аналитический метод	0.10	—
1795	642571.06	1335346.30	Аналитический метод	0.10	—
1796	642570.96	1335349.44	Аналитический метод	0.10	—
1797	642574.61	1335350.69	Аналитический метод	0.10	—
1798	642577.12	1335377.68	Аналитический метод	0.10	—
1799	642571.34	1335377.44	Аналитический метод	0.10	—
1800	642565.97	1335370.73	Аналитический метод	0.10	—
1801	642564.79	1335361.43	Аналитический метод	0.10	—
1802	642564.83	1335357.28	Аналитический метод	0.10	—
1803	642564.55	1335352.53	Аналитический метод	0.10	—
1804	642563.49	1335345.25	Аналитический метод	0.10	—
1805	642563.36	1335344.10	Аналитический метод	0.10	—
1806	642563.70	1335309.93	Аналитический метод	0.10	—
1807	642563.70	1335289.87	Аналитический метод	0.10	—
1808	642563.71	1335289.15	Аналитический метод	0.10	—
1809	642563.96	1335271.68	Аналитический метод	0.10	—
1810	642564.01	1335263.19	Аналитический метод	0.10	—
1811	642564.09	1335259.10	Аналитический метод	0.10	—
1812	642564.09	1335250.19	Аналитический метод	0.10	—
1813	642563.89	1335249.71	Аналитический метод	0.10	—
1814	642561.86	1335249.85	Аналитический метод	0.10	—

1	2	3	4	5	6
1815	642559.87	1335250.00	Аналитический метод	0.10	—
1816	642551.69	1335250.61	Аналитический метод	0.10	—
1817	642541.93	1335251.51	Аналитический метод	0.10	—
1818	642539.95	1335251.65	Аналитический метод	0.10	—
1819	642535.64	1335251.95	Аналитический метод	0.10	—
1820	642534.75	1335251.90	Аналитический метод	0.10	—
1821	642533.49	1335251.83	Аналитический метод	0.10	—
1822	642528.56	1335252.04	Аналитический метод	0.10	—
1823	642502.64	1335253.98	Аналитический метод	0.10	—
1824	642499.74	1335254.10	Аналитический метод	0.10	—
1825	642495.22	1335254.35	Аналитический метод	0.10	—
1826	642489.88	1335254.82	Аналитический метод	0.10	—
1827	642485.78	1335255.08	Аналитический метод	0.10	—
1828	642485.24	1335255.07	Аналитический метод	0.10	—
1829	642480.04	1335255.24	Аналитический метод	0.10	—
1830	642454.88	1335256.66	Аналитический метод	0.10	—
1831	642450.82	1335256.93	Аналитический метод	0.10	—
1832	642442.72	1335257.59	Аналитический метод	0.10	—
1833	642328.75	1335263.32	Аналитический метод	0.10	—
1834	642326.96	1335263.52	Аналитический метод	0.10	—
1835	642303.23	1335264.55	Аналитический метод	0.10	—
1836	642302.90	1335260.65	Аналитический метод	0.10	—
1837	642302.54	1335260.29	Аналитический метод	0.10	—
1838	642279.97	1335261.47	Аналитический метод	0.10	—
1839	642271.36	1335262.19	Аналитический метод	0.10	—
1840	642265.66	1335262.57	Аналитический метод	0.10	—
1841	642265.19	1335262.53	Аналитический метод	0.10	—
1842	642261.87	1335262.56	Аналитический метод	0.10	—

1	2	3	4	5	6
1843	642242.00	1335263.07	Аналитический метод	0.10	—
1844	642235.87	1335263.06	Аналитический метод	0.10	—
1845	642235.85	1335263.52	Аналитический метод	0.10	—
1846	642229.59	1335263.62	Аналитический метод	0.10	—
1847	642220.98	1335263.71	Аналитический метод	0.10	—
1848	642220.98	1335264.00	Аналитический метод	0.10	—
1849	642220.16	1335264.01	Аналитический метод	0.10	—
1850	642212.26	1335264.03	Аналитический метод	0.10	—
1851	642206.20	1335263.78	Аналитический метод	0.10	—
1852	642205.26	1335263.70	Аналитический метод	0.10	—
1853	642186.56	1335264.57	Аналитический метод	0.10	—
1854	642177.87	1335264.57	Аналитический метод	0.10	—
1855	642172.70	1335264.71	Аналитический метод	0.10	—
1856	642169.80	1335264.82	Аналитический метод	0.10	—
1857	642151.39	1335265.36	Аналитический метод	0.10	—
1858	642123.52	1335267.75	Аналитический метод	0.10	—
1859	642080.58	1335266.24	Аналитический метод	0.10	—
1860	642059.90	1335264.14	Аналитический метод	0.10	—
1861	642048.78	1335257.01	Аналитический метод	0.10	—
1862	642047.36	1335236.46	Аналитический метод	0.10	—
1863	642047.77	1335206.94	Аналитический метод	0.10	—
1864	642017.04	1335204.00	Аналитический метод	0.10	—
1865	642010.63	1335199.55	Аналитический метод	0.10	—
1866	641999.40	1335198.27	Аналитический метод	0.10	—
1867	641987.52	1335196.39	Аналитический метод	0.10	—
1868	641971.17	1335195.76	Аналитический метод	0.10	—
1869	641954.32	1335195.81	Аналитический метод	0.10	—
1870	641951.79	1335194.26	Аналитический метод	0.10	—

1	2	3	4	5	6
1871	641948.25	1335194.12	Аналитический метод	0.10	—
1872	641945.02	1335194.22	Аналитический метод	0.10	—
1873	641933.75	1335194.30	Аналитический метод	0.10	—
1874	641930.30	1335195.39	Аналитический метод	0.10	—
1875	641915.76	1335194.17	Аналитический метод	0.10	—
1876	641910.10	1335193.83	Аналитический метод	0.10	—
1877	641898.25	1335193.51	Аналитический метод	0.10	—
1878	641891.10	1335193.10	Аналитический метод	0.10	—
1879	641881.96	1335193.16	Аналитический метод	0.10	—
1880	641876.02	1335192.79	Аналитический метод	0.10	—
1881	641875.87	1335193.29	Аналитический метод	0.10	—
1882	641847.86	1335193.11	Аналитический метод	0.10	—
1883	641842.22	1335196.96	Аналитический метод	0.10	—
1884	641841.25	1335200.11	Аналитический метод	0.10	—
1885	641840.42	1335202.99	Аналитический метод	0.10	—
1886	641840.01	1335205.88	Аналитический метод	0.10	—
1887	641837.71	1335224.45	Аналитический метод	0.10	—
1888	641827.91	1335231.79	Аналитический метод	0.10	—
1889	641789.66	1335229.14	Аналитический метод	0.10	—
1890	641754.14	1335226.02	Аналитический метод	0.10	—
1891	641744.76	1335225.20	Аналитический метод	0.10	—
1892	641740.17	1335217.05	Аналитический метод	0.10	—
1893	641740.89	1335206.02	Аналитический метод	0.10	—
1894	641756.40	1335204.42	Аналитический метод	0.10	—
1895	641765.01	1335205.02	Аналитический метод	0.10	—
1896	641835.93	1335209.83	Аналитический метод	0.10	—
1897	641836.24	1335184.34	Аналитический метод	0.10	—
1898	641753.79	1335188.94	Аналитический метод	0.10	—

1	2	3	4	5	6
1899	641703.25	1335184.80	Аналитический метод	0.10	—
1900	641657.56	1335165.00	Аналитический метод	0.10	—
1901	641646.06	1335160.23	Аналитический метод	0.10	—
1902	641648.55	1335139.94	Аналитический метод	0.10	—
1903	641667.54	1335137.35	Аналитический метод	0.10	—
1904	641665.89	1335127.16	Аналитический метод	0.10	—
1905	641691.73	1335126.46	Аналитический метод	0.10	—
1906	641692.08	1335134.79	Аналитический метод	0.10	—
1907	641692.18	1335136.76	Аналитический метод	0.10	—
1908	641692.52	1335137.38	Аналитический метод	0.10	—
1909	641693.73	1335137.30	Аналитический метод	0.10	—
1910	641698.34	1335136.79	Аналитический метод	0.10	—
1911	641700.81	1335136.85	Аналитический метод	0.10	—
1912	641705.62	1335136.21	Аналитический метод	0.10	—
1913	641713.55	1335135.61	Аналитический метод	0.10	—
1914	641734.70	1335132.13	Аналитический метод	0.10	—
1915	641738.75	1335131.80	Аналитический метод	0.10	—
1916	641755.01	1335131.46	Аналитический метод	0.10	—
1917	641759.27	1335131.18	Аналитический метод	0.10	—
1918	641777.10	1335130.89	Аналитический метод	0.10	—
1919	641786.34	1335131.12	Аналитический метод	0.10	—
1920	641797.03	1335130.78	Аналитический метод	0.10	—
1921	641798.51	1335130.24	Аналитический метод	0.10	—
1922	641805.15	1335128.33	Аналитический метод	0.10	—
1923	641810.92	1335126.48	Аналитический метод	0.10	—
1924	641811.54	1335129.30	Аналитический метод	0.10	—
1925	641837.84	1335130.57	Аналитический метод	0.10	—
1926	641847.03	1335131.16	Аналитический метод	0.10	—

1	2	3	4	5	6
1927	641847.12	1335132.69	Аналитический метод	0.10	—
1928	641867.20	1335132.87	Аналитический метод	0.10	—
1929	641887.11	1335133.21	Аналитический метод	0.10	—
1930	641892.35	1335133.35	Аналитический метод	0.10	—
1931	641912.18	1335134.29	Аналитический метод	0.10	—
1932	641916.15	1335134.09	Аналитический метод	0.10	—
1933	641917.09	1335133.67	Аналитический метод	0.10	—
1934	641932.76	1335134.03	Аналитический метод	0.10	—
1935	641933.74	1335144.01	Аналитический метод	0.10	—
1936	641926.56	1335143.71	Аналитический метод	0.10	—
1937	641915.29	1335143.09	Аналитический метод	0.10	—
1938	641914.83	1335142.00	Аналитический метод	0.10	—
1939	641910.84	1335141.91	Аналитический метод	0.10	—
1940	641910.79	1335142.30	Аналитический метод	0.10	—
1941	641904.78	1335142.37	Аналитический метод	0.10	—
1942	641894.02	1335141.22	Аналитический метод	0.10	—
1943	641889.76	1335141.22	Аналитический метод	0.10	—
1944	641889.75	1335141.97	Аналитический метод	0.10	—
1945	641885.22	1335141.77	Аналитический метод	0.10	—
1946	641868.66	1335141.32	Аналитический метод	0.10	—
1947	641865.12	1335144.76	Аналитический метод	0.10	—
1948	641863.35	1335144.56	Аналитический метод	0.10	—
1949	641862.73	1335140.60	Аналитический метод	0.10	—
1950	641841.51	1335139.01	Аналитический метод	0.10	—
1951	641840.45	1335143.32	Аналитический метод	0.10	—
1952	641828.88	1335143.22	Аналитический метод	0.10	—
1953	641793.73	1335139.03	Аналитический метод	0.10	—
1954	641779.30	1335140.08	Аналитический метод	0.10	—

1	2	3	4	5	6
1955	641775.00	1335140.16	Аналитический метод	0.10	—
1956	641748.29	1335140.55	Аналитический метод	0.10	—
1957	641730.58	1335141.71	Аналитический метод	0.10	—
1958	641712.31	1335142.80	Аналитический метод	0.10	—
1959	641701.35	1335143.55	Аналитический метод	0.10	—
1960	641692.50	1335144.44	Аналитический метод	0.10	—
1961	641672.25	1335148.00	Аналитический метод	0.10	—
1962	641671.24	1335148.32	Аналитический метод	0.10	—
1963	641670.27	1335148.48	Аналитический метод	0.10	—
1964	641664.49	1335152.12	Аналитический метод	0.10	—
1965	641664.57	1335159.26	Аналитический метод	0.10	—
1966	641668.86	1335164.49	Аналитический метод	0.10	—
1967	641673.85	1335166.45	Аналитический метод	0.10	—
1968	641685.18	1335169.32	Аналитический метод	0.10	—
1969	641690.07	1335170.60	Аналитический метод	0.10	—
1970	641690.13	1335171.77	Аналитический метод	0.10	—
1971	641691.37	1335171.89	Аналитический метод	0.10	—
1972	641696.20	1335171.90	Аналитический метод	0.10	—
1973	641696.62	1335171.93	Аналитический метод	0.10	—
1974	641699.96	1335171.94	Аналитический метод	0.10	—
1975	641711.47	1335173.21	Аналитический метод	0.10	—
1976	641712.09	1335173.22	Аналитический метод	0.10	—
1977	641715.06	1335173.38	Аналитический метод	0.10	—
1978	641715.17	1335171.81	Аналитический метод	0.10	—
1979	641721.78	1335171.54	Аналитический метод	0.10	—
1980	641726.76	1335171.70	Аналитический метод	0.10	—
1981	641726.80	1335173.64	Аналитический метод	0.10	—
1982	641729.98	1335173.64	Аналитический метод	0.10	—

1	2	3	4	5	6
1983	641730.63	1335175.58	Аналитический метод	0.10	—
1984	641731.28	1335175.56	Аналитический метод	0.10	—
1985	641731.29	1335176.05	Аналитический метод	0.10	—
1986	641735.23	1335175.96	Аналитический метод	0.10	—
1987	641735.18	1335174.15	Аналитический метод	0.10	—
1988	641737.63	1335173.79	Аналитический метод	0.10	—
1989	641751.17	1335172.90	Аналитический метод	0.10	—
1990	641754.40	1335173.04	Аналитический метод	0.10	—
1991	641772.22	1335173.52	Аналитический метод	0.10	—
1992	641792.06	1335174.13	Аналитический метод	0.10	—
1993	641792.10	1335174.33	Аналитический метод	0.10	—
1994	641792.07	1335177.11	Аналитический метод	0.10	—
1995	641812.47	1335177.72	Аналитический метод	0.10	—
1996	641812.41	1335179.27	Аналитический метод	0.10	—
1997	641817.13	1335179.62	Аналитический метод	0.10	—
1998	641817.45	1335176.48	Аналитический метод	0.10	—
1999	641820.64	1335176.99	Аналитический метод	0.10	—
2000	641834.53	1335176.96	Аналитический метод	0.10	—
2001	641834.42	1335178.59	Аналитический метод	0.10	—
2002	641834.88	1335178.65	Аналитический метод	0.10	—
2003	641837.29	1335178.90	Аналитический метод	0.10	—
2004	641837.44	1335181.93	Аналитический метод	0.10	—
2005	641838.63	1335182.21	Аналитический метод	0.10	—
2006	641847.17	1335182.74	Аналитический метод	0.10	—
2007	641860.61	1335183.82	Аналитический метод	0.10	—
2008	641861.94	1335178.86	Аналитический метод	0.10	—
2009	641866.50	1335180.43	Аналитический метод	0.10	—
2010	641866.37	1335184.39	Аналитический метод	0.10	—

1	2	3	4	5	6
2011	641879.49	1335184.63	Аналитический метод	0.10	—
2012	641879.53	1335184.28	Аналитический метод	0.10	—
2013	641885.74	1335184.43	Аналитический метод	0.10	—
2014	641890.48	1335184.79	Аналитический метод	0.10	—
2015	641894.53	1335184.43	Аналитический метод	0.10	—
2016	641894.56	1335185.99	Аналитический метод	0.10	—
2017	641907.79	1335186.46	Аналитический метод	0.10	—
2018	641911.45	1335186.26	Аналитический метод	0.10	—
2019	641916.02	1335186.47	Аналитический метод	0.10	—
2020	641916.41	1335186.95	Аналитический метод	0.10	—
2021	641928.18	1335187.77	Аналитический метод	0.10	—
2022	641929.37	1335187.60	Аналитический метод	0.10	—
2023	641933.34	1335187.69	Аналитический метод	0.10	—
2024	641947.25	1335188.31	Аналитический метод	0.10	—
2025	641947.09	1335186.80	Аналитический метод	0.10	—
2026	641957.18	1335187.17	Аналитический метод	0.10	—
2027	641961.40	1335187.23	Аналитический метод	0.10	—
2028	641961.79	1335187.21	Аналитический метод	0.10	—
2029	641961.79	1335186.83	Аналитический метод	0.10	—
2030	641973.64	1335187.60	Аналитический метод	0.10	—
2031	641992.10	1335188.99	Аналитический метод	0.10	—
2032	641992.11	1335188.12	Аналитический метод	0.10	—
2033	641996.06	1335188.50	Аналитический метод	0.10	—
2034	641999.48	1335188.90	Аналитический метод	0.10	—
2035	642000.33	1335189.98	Аналитический метод	0.10	—
2036	642006.91	1335190.38	Аналитический метод	0.10	—
2037	642010.59	1335190.61	Аналитический метод	0.10	—
2038	642011.76	1335190.07	Аналитический метод	0.10	—

1	2	3	4	5	6
2039	642017.63	1335190.61	Аналитический метод	0.10	—
2040	642039.34	1335193.87	Аналитический метод	0.10	—
2041	642059.40	1335195.16	Аналитический метод	0.10	—
2042	642066.32	1335195.46	Аналитический метод	0.10	—
2043	642079.75	1335195.80	Аналитический метод	0.10	—
2044	642079.92	1335195.14	Аналитический метод	0.10	—
2045	642092.31	1335193.83	Аналитический метод	0.10	—
2046	642099.86	1335193.04	Аналитический метод	0.10	—
2047	642100.23	1335192.60	Аналитический метод	0.10	—
2048	642103.08	1335191.90	Аналитический метод	0.10	—
2049	642120.58	1335189.33	Аналитический метод	0.10	—
2050	642124.20	1335188.73	Аналитический метод	0.10	—
2051	642132.29	1335188.04	Аналитический метод	0.10	—
2052	642142.50	1335187.55	Аналитический метод	0.10	—
2053	642142.91	1335182.20	Аналитический метод	0.10	—
2054	642159.18	1335178.99	Аналитический метод	0.10	—
2055	642161.77	1335179.69	Аналитический метод	0.10	—
2056	642161.42	1335187.03	Аналитический метод	0.10	—
2057	642190.74	1335186.80	Аналитический метод	0.10	—
2058	642194.37	1335186.59	Аналитический метод	0.10	—
2059	642226.92	1335185.08	Аналитический метод	0.10	—
2060	642227.84	1335183.89	Аналитический метод	0.10	—
2061	642235.69	1335182.95	Аналитический метод	0.10	—
2062	642235.29	1335179.86	Аналитический метод	0.10	—
2063	642261.35	1335177.69	Аналитический метод	0.10	—
2064	642263.81	1335175.97	Аналитический метод	0.10	—
2065	642267.46	1335169.90	Аналитический метод	0.10	—
2066	642271.62	1335168.25	Аналитический метод	0.10	—

1	2	3	4	5	6
2067	642272.70	1335167.99	Аналитический метод	0.10	—
2068	642274.59	1335170.74	Аналитический метод	0.10	—
2069	642275.07	1335171.26	Аналитический метод	0.10	—
2070	642275.62	1335175.60	Аналитический метод	0.10	—
2071	642275.51	1335176.58	Аналитический метод	0.10	—
2072	642275.55	1335177.18	Аналитический метод	0.10	—
2073	642290.77	1335176.21	Аналитический метод	0.10	—
2074	642312.01	1335173.02	Аналитический метод	0.10	—
2075	642322.78	1335171.77	Аналитический метод	0.10	—
2076	642329.87	1335170.45	Аналитический метод	0.10	—
2077	642333.07	1335171.34	Аналитический метод	0.10	—
2078	642337.06	1335170.50	Аналитический метод	0.10	—
2079	642346.57	1335172.23	Аналитический метод	0.10	—
2080	642354.26	1335170.36	Аналитический метод	0.10	—
2081	642357.58	1335171.55	Аналитический метод	0.10	—
2082	642372.27	1335167.50	Аналитический метод	0.10	—
2083	642373.89	1335170.73	Аналитический метод	0.10	—
2084	642374.55	1335171.40	Аналитический метод	0.10	—
2085	642376.66	1335171.40	Аналитический метод	0.10	—
2086	642407.51	1335165.61	Аналитический метод	0.10	—
2087	642407.53	1335159.23	Аналитический метод	0.10	—
2088	642466.09	1335159.49	Аналитический метод	0.10	—
2089	642469.95	1335159.60	Аналитический метод	0.10	—
2090	642470.28	1335165.24	Аналитический метод	0.10	—
2091	642470.59	1335165.47	Аналитический метод	0.10	—
2092	642472.59	1335165.28	Аналитический метод	0.10	—
2093	642474.91	1335165.16	Аналитический метод	0.10	—
2094	642477.21	1335165.65	Аналитический метод	0.10	—

1	2	3	4	5	6
2095	642494.59	1335165.65	Аналитический метод	0.10	—
2096	642496.80	1335175.74	Аналитический метод	0.10	—
2097	642489.62	1335176.46	Аналитический метод	0.10	—
2098	642485.57	1335176.60	Аналитический метод	0.10	—
2099	642472.80	1335175.62	Аналитический метод	0.10	—
2100	642461.29	1335175.92	Аналитический метод	0.10	—
2101	642450.11	1335176.11	Аналитический метод	0.10	—
2102	642449.09	1335175.97	Аналитический метод	0.10	—
2103	642447.02	1335176.02	Аналитический метод	0.10	—
2104	642444.65	1335176.15	Аналитический метод	0.10	—
2105	642440.54	1335176.31	Аналитический метод	0.10	—
2106	642434.73	1335176.75	Аналитический метод	0.10	—
2107	642424.69	1335177.92	Аналитический метод	0.10	—
2108	642397.34	1335179.41	Аналитический метод	0.10	—
2109	642394.73	1335179.64	Аналитический метод	0.10	—
2110	642394.62	1335178.74	Аналитический метод	0.10	—
2111	642386.86	1335179.15	Аналитический метод	0.10	—
2112	642371.70	1335181.26	Аналитический метод	0.10	—
2113	642371.59	1335180.26	Аналитический метод	0.10	—
2114	642364.36	1335180.64	Аналитический метод	0.10	—
2115	642358.61	1335182.04	Аналитический метод	0.10	—
2116	642352.41	1335182.94	Аналитический метод	0.10	—
2117	642352.39	1335182.70	Аналитический метод	0.10	—
2118	642352.21	1335181.73	Аналитический метод	0.10	—
2119	642351.88	1335179.33	Аналитический метод	0.10	—
2120	642351.60	1335178.95	Аналитический метод	0.10	—
2121	642348.79	1335178.85	Аналитический метод	0.10	—
2122	642346.58	1335178.90	Аналитический метод	0.10	—

1	2	3	4	5	6
2123	642339.35	1335179.64	Аналитический метод	0.10	—
2124	642330.89	1335179.95	Аналитический метод	0.10	—
2125	642323.61	1335180.40	Аналитический метод	0.10	—
2126	642321.43	1335181.69	Аналитический метод	0.10	—
2127	642322.00	1335187.28	Аналитический метод	0.10	—
2128	642322.38	1335195.36	Аналитический метод	0.10	—
2129	642297.54	1335198.03	Аналитический метод	0.10	—
2130	642294.18	1335183.05	Аналитический метод	0.10	—
2131	642279.44	1335184.77	Аналитический метод	0.10	—
2132	642265.62	1335187.00	Аналитический метод	0.10	—
2133	642259.77	1335187.76	Аналитический метод	0.10	—
2134	642254.99	1335188.11	Аналитический метод	0.10	—
2135	642250.50	1335188.71	Аналитический метод	0.10	—
2136	642250.58	1335189.54	Аналитический метод	0.10	—
2137	642216.82	1335195.33	Аналитический метод	0.10	—
2138	642195.56	1335198.00	Аналитический метод	0.10	—
2139	642156.75	1335198.03	Аналитический метод	0.10	—
2140	642156.47	1335198.65	Аналитический метод	0.10	—
2141	642156.11	1335206.03	Аналитический метод	0.10	—
2142	642151.82	1335206.51	Аналитический метод	0.10	—
2143	642144.41	1335205.00	Аналитический метод	0.10	—
2144	642139.93	1335205.56	Аналитический метод	0.10	—
2145	642139.41	1335205.82	Аналитический метод	0.10	—
2146	642126.35	1335208.11	Аналитический метод	0.10	—
2147	642060.35	1335220.20	Аналитический метод	0.10	—
2148	642059.60	1335220.26	Аналитический метод	0.10	—
2149	642061.07	1335231.31	Аналитический метод	0.10	—
2150	642075.66	1335230.11	Аналитический метод	0.10	—

1	2	3	4	5	6
2151	642080.24	1335229.47	Аналитический метод	0.10	—
2152	642080.11	1335228.53	Аналитический метод	0.10	—
2153	642092.75	1335226.93	Аналитический метод	0.10	—
2154	642097.42	1335226.97	Аналитический метод	0.10	—
2155	642098.70	1335226.87	Аналитический метод	0.10	—
2156	642099.98	1335226.69	Аналитический метод	0.10	—
2157	642112.52	1335224.09	Аналитический метод	0.10	—
2158	642129.13	1335231.53	Аналитический метод	0.10	—
2159	642130.26	1335232.21	Аналитический метод	0.10	—
2160	642135.46	1335232.25	Аналитический метод	0.10	—
2161	642228.57	1335232.93	Аналитический метод	0.10	—
2162	642230.48	1335244.58	Аналитический метод	0.10	—
2163	642249.55	1335243.31	Аналитический метод	0.10	—
2164	642252.72	1335243.13	Аналитический метод	0.10	—
2165	642253.97	1335243.16	Аналитический метод	0.10	—
2166	642257.85	1335242.93	Аналитический метод	0.10	—
2167	642257.89	1335243.23	Аналитический метод	0.10	—
2168	642280.20	1335240.80	Аналитический метод	0.10	—
2169	642282.53	1335240.45	Аналитический метод	0.10	—
2170	642282.84	1335240.44	Аналитический метод	0.10	—
2171	642297.15	1335239.05	Аналитический метод	0.10	—
2172	642300.54	1335238.39	Аналитический метод	0.10	—
2173	642310.86	1335237.88	Аналитический метод	0.10	—
2174	642311.18	1335236.59	Аналитический метод	0.10	—
2175	642317.55	1335235.52	Аналитический метод	0.10	—
2176	642321.43	1335235.47	Аналитический метод	0.10	—
2177	642324.84	1335235.11	Аналитический метод	0.10	—
2178	642356.50	1335234.49	Аналитический метод	0.10	—

1	2	3	4	5	6
2179	642373.78	1335234.01	Аналитический метод	0.10	—
2180	642378.58	1335233.17	Аналитический метод	0.10	—
2181	642381.79	1335233.83	Аналитический метод	0.10	—
2182	642403.43	1335233.76	Аналитический метод	0.10	—
2183	642407.99	1335233.31	Аналитический метод	0.10	—
2184	642409.62	1335233.54	Аналитический метод	0.10	—
2185	642415.87	1335233.24	Аналитический метод	0.10	—
2186	642426.12	1335232.91	Аналитический метод	0.10	—
2187	642426.20	1335232.62	Аналитический метод	0.10	—
2188	642450.44	1335231.17	Аналитический метод	0.10	—
2189	642453.89	1335231.14	Аналитический метод	0.10	—
2190	642470.77	1335229.88	Аналитический метод	0.10	—
2191	642471.08	1335232.30	Аналитический метод	0.10	—
2192	642475.22	1335232.02	Аналитический метод	0.10	—
2193	642475.79	1335229.42	Аналитический метод	0.10	—
2194	642500.07	1335228.22	Аналитический метод	0.10	—
2195	642506.02	1335227.40	Аналитический метод	0.10	—
2196	642506.15	1335227.56	Аналитический метод	0.10	—
2197	642514.30	1335226.97	Аналитический метод	0.10	—
2198	642529.64	1335226.10	Аналитический метод	0.10	—
2199	642553.81	1335225.74	Аналитический метод	0.10	—
2200	642557.52	1335225.87	Аналитический метод	0.10	—
2201	642557.60	1335226.18	Аналитический метод	0.10	—
2202	642574.29	1335225.36	Аналитический метод	0.10	—
2203	642574.32	1335224.55	Аналитический метод	0.10	—
2204	642577.45	1335224.29	Аналитический метод	0.10	—
2205	642577.87	1335224.25	Аналитический метод	0.10	—
2206	642597.24	1335223.14	Аналитический метод	0.10	—

1	2	3	4	5	6
2207	642601.56	1335222.94	Аналитический метод	0.10	—
2208	642605.70	1335222.68	Аналитический метод	0.10	—
2209	642626.24	1335221.39	Аналитический метод	0.10	—
2210	642626.52	1335222.37	Аналитический метод	0.10	—
2211	642645.31	1335221.19	Аналитический метод	0.10	—
2212	642649.26	1335221.00	Аналитический метод	0.10	—
2213	642649.79	1335221.91	Аналитический метод	0.10	—
2214	642650.22	1335222.06	Аналитический метод	0.10	—
2215	642677.04	1335221.09	Аналитический метод	0.10	—
2216	642685.78	1335220.45	Аналитический метод	0.10	—
2217	642698.19	1335219.62	Аналитический метод	0.10	—
2218	642700.84	1335219.29	Аналитический метод	0.10	—
2219	642701.25	1335219.10	Аналитический метод	0.10	—
2220	642706.46	1335218.97	Аналитический метод	0.10	—
2221	642722.27	1335218.42	Аналитический метод	0.10	—
2222	642729.50	1335217.94	Аналитический метод	0.10	—
2223	642729.83	1335218.41	Аналитический метод	0.10	—
2224	642747.91	1335217.99	Аналитический метод	0.10	—
2225	642782.84	1335216.25	Аналитический метод	0.10	—
2226	642782.81	1335215.57	Аналитический метод	0.10	—
2227	642783.46	1335215.52	Аналитический метод	0.10	—
2228	642783.39	1335214.53	Аналитический метод	0.10	—
2229	642782.77	1335214.57	Аналитический метод	0.10	—
2230	642782.54	1335209.22	Аналитический метод	0.10	—
2231	642806.96	1335207.32	Аналитический метод	0.10	—
2232	642807.16	1335209.43	Аналитический метод	0.10	—
2233	642811.69	1335208.99	Аналитический метод	0.10	—
2234	642837.42	1335204.17	Аналитический метод	0.10	—

1	2	3	4	5	6
2235	642842.13	1335210.41	Аналитический метод	0.10	—
2236	642842.83	1335210.79	Аналитический метод	0.10	—
2237	642857.95	1335205.12	Аналитический метод	0.10	—
2238	642861.73	1335217.05	Аналитический метод	0.10	—
2239	642877.93	1335213.70	Аналитический метод	0.10	—
2240	642899.77	1335207.80	Аналитический метод	0.10	—
2241	642919.55	1335201.33	Аналитический метод	0.10	—
2242	642915.43	1335192.33	Аналитический метод	0.10	—
2243	642935.75	1335183.87	Аналитический метод	0.10	—
2244	642937.41	1335187.02	Аналитический метод	0.10	—
2245	642937.66	1335187.47	Аналитический метод	0.10	—
2246	642938.77	1335188.83	Аналитический метод	0.10	—
2247	642939.81	1335189.30	Аналитический метод	0.10	—
2248	642941.99	1335189.26	Аналитический метод	0.10	—
2249	642957.89	1335182.23	Аналитический метод	0.10	—
2250	642972.42	1335175.77	Аналитический метод	0.10	—
2251	642978.37	1335172.73	Аналитический метод	0.10	—
2252	642978.97	1335171.15	Аналитический метод	0.10	—
2253	642979.05	1335170.72	Аналитический метод	0.10	—
2254	642978.98	1335168.90	Аналитический метод	0.10	—
2255	642977.54	1335164.99	Аналитический метод	0.10	—
2256	642978.30	1335164.73	Аналитический метод	0.10	—
2257	642979.23	1335164.36	Аналитический метод	0.10	—
2258	643001.39	1335153.03	Аналитический метод	0.10	—
1627	643010.10	1335151.03	Аналитический метод	0.10	—
2259	642056.55	1335230.40	Аналитический метод	0.10	—
2260	642057.23	1335233.63	Аналитический метод	0.10	—

1	2	3	4	5	6
2261	642054.44	1335234.22	Аналитический метод	0.10	—
2262	642053.76	1335230.99	Аналитический метод	0.10	—
2259	642056.55	1335230.40	Аналитический метод	0.10	—
2263	642510.42	1335249.82	Аналитический метод	0.10	—
2264	642510.49	1335250.99	Аналитический метод	0.10	—
2265	642508.54	1335251.09	Аналитический метод	0.10	—
2266	642508.46	1335249.93	Аналитический метод	0.10	—
2263	642510.42	1335249.82	Аналитический метод	0.10	—
2267	642507.87	1335230.15	Аналитический метод	0.10	—
2268	642508.07	1335232.10	Аналитический метод	0.10	—
2269	642506.91	1335232.21	Аналитический метод	0.10	—
2270	642506.71	1335230.26	Аналитический метод	0.10	—
2267	642507.87	1335230.15	Аналитический метод	0.10	—
2271	642649.46	1335243.26	Аналитический метод	0.10	—
2272	642647.52	1335243.40	Аналитический метод	0.10	—
2273	642647.43	1335242.23	Аналитический метод	0.10	—
2274	642649.36	1335242.09	Аналитический метод	0.10	—
2271	642649.46	1335243.26	Аналитический метод	0.10	—
2275	642863.96	1335224.37	Аналитический метод	0.10	—
2276	642865.11	1335224.53	Аналитический метод	0.10	—
2277	642864.86	1335226.47	Аналитический метод	0.10	—
2278	642863.71	1335226.31	Аналитический метод	0.10	—
2275	642863.96	1335224.37	Аналитический метод	0.10	—
2279	642917.14	1335218.86	Аналитический метод	0.10	—
2280	642917.63	1335219.91	Аналитический метод	0.10	—

1	2	3	4	5	6
2281	642915.86	1335220.73	Аналитический метод	0.10	—
2282	642915.37	1335219.68	Аналитический метод	0.10	—
2279	642917.14	1335218.86	Аналитический метод	0.10	—
2283	642743.02	1335236.26	Аналитический метод	0.10	—
2284	642741.06	1335236.41	Аналитический метод	0.10	—
2285	642740.98	1335235.26	Аналитический метод	0.10	—
2286	642742.92	1335235.11	Аналитический метод	0.10	—
2283	642743.02	1335236.26	Аналитический метод	0.10	—
2287	642986.20	1335188.28	Аналитический метод	0.10	—
2288	642984.43	1335189.08	Аналитический метод	0.10	—
2289	642983.95	1335188.04	Аналитический метод	0.10	—
2290	642985.72	1335187.22	Аналитический метод	0.10	—
2287	642986.20	1335188.28	Аналитический метод	0.10	—
2291	642816.00	1335228.29	Аналитический метод	0.10	—
2292	642816.22	1335230.23	Аналитический метод	0.10	—
2293	642815.07	1335230.36	Аналитический метод	0.10	—
2294	642814.87	1335228.42	Аналитический метод	0.10	—
2291	642816.00	1335228.29	Аналитический метод	0.10	—
2295	642510.17	1335251.69	Аналитический метод	0.10	—
2296	642509.17	1335251.76	Аналитический метод	0.10	—
2297	642509.15	1335251.32	Аналитический метод	0.10	—
2298	642510.14	1335251.24	Аналитический метод	0.10	—
2295	642510.17	1335251.69	Аналитический метод	0.10	—
2299	642507.50	1335229.77	Аналитический метод	0.10	—
2300	642507.25	1335229.79	Аналитический метод	0.10	—

1	2	3	4	5	6
2301	642507.24	1335229.53	Аналитический метод	0.10	—
2302	642507.49	1335229.52	Аналитический метод	0.10	—
2299	642507.50	1335229.77	Аналитический метод	0.10	—
2303	641380.12	1335166.20	Аналитический метод	0.10	—
2304	641398.98	1335169.57	Аналитический метод	0.10	—
2305	641398.27	1335175.65	Аналитический метод	0.10	—
2306	641402.29	1335176.38	Аналитический метод	0.10	—
2307	641415.24	1335179.81	Аналитический метод	0.10	—
2308	641418.69	1335181.63	Аналитический метод	0.10	—
2309	641424.46	1335183.04	Аналитический метод	0.10	—
2310	641431.48	1335182.83	Аналитический метод	0.10	—
2311	641439.36	1335184.41	Аналитический метод	0.10	—
2312	641446.44	1335185.66	Аналитический метод	0.10	—
2313	641446.98	1335186.16	Аналитический метод	0.10	—
2314	641450.68	1335186.83	Аналитический метод	0.10	—
2315	641450.90	1335185.69	Аналитический метод	0.10	—
2316	641451.53	1335185.83	Аналитический метод	0.10	—
2317	641454.68	1335186.49	Аналитический метод	0.10	—
2318	641461.62	1335187.91	Аналитический метод	0.10	—
2319	641459.12	1335206.03	Аналитический метод	0.10	—
2320	641433.81	1335201.34	Аналитический метод	0.10	—
2321	641406.60	1335196.57	Аналитический метод	0.10	—
2322	641392.15	1335194.96	Аналитический метод	0.10	—
2323	641370.09	1335186.40	Аналитический метод	0.10	—
2324	641347.26	1335180.99	Аналитический метод	0.10	—
2325	641320.23	1335174.50	Аналитический метод	0.10	—
2326	641253.58	1335158.67	Аналитический метод	0.10	—

1	2	3	4	5	6
2327	641237.72	1335154.42	Аналитический метод	0.10	—
2328	641241.93	1335136.37	Аналитический метод	0.10	—
2329	641270.72	1335145.09	Аналитический метод	0.10	—
2330	641282.95	1335148.46	Аналитический метод	0.10	—
2331	641293.41	1335151.40	Аналитический метод	0.10	—
2332	641304.13	1335154.48	Аналитический метод	0.10	—
2333	641305.01	1335154.69	Аналитический метод	0.10	—
2334	641331.69	1335161.34	Аналитический метод	0.10	—
2335	641343.83	1335164.17	Аналитический метод	0.10	—
2336	641353.76	1335166.72	Аналитический метод	0.10	—
2337	641363.02	1335168.77	Аналитический метод	0.10	—
2303	641380.12	1335166.20	Аналитический метод	0.10	—

3. Сведения о характерных точках части (частей) границы объекта

Обозначение характерных точек части границы	Координаты, м		Метод определения координат характерной точки	Средняя квадратическая погрешность положения характерной точки (M_t), м	Описание обозначения точки на местности (при наличии)
	X	Y			
1	2	3	4	5	6
Часть № —					
—	—	—	—	—	—

Сведения о местоположении измененных (уточненных) границ объекта

1. Система координат —

2. Сведения о характерных точках границ объекта

Обозначение характерных точек границ	Существующие координаты, м		Измененные (уточненные) координаты, м		Метод определения координат характерной точки	Средняя квадратическая погрешность положения характерной точки (M_t), м	Описание обозначения точки на местности (при наличии)
	X	Y	X	Y			
1	2	3	4	5	6	7	8
—	—	—	—	—	—	—	—


3. Сведения о характерных точках части (частей) границы объекта

Часть № —


ГРАФИЧЕСКОЕ ОПИСАНИЕ МЕСТОПОЛОЖЕНИЯ ГРАНИЦ ПУБЛИЧНОГО СЕРВИТУТА
СХЕМА РАСПОЛОЖЕНИЯ ГРАНИЦ ПУБЛИЧНОГО СЕРВИТУТА

Публичный сервитут для размещения линейного объекта «Подводящий газопровод к жилым микрорайонам № 1,5, 12, 14, 20, 21, 22, 29, 34, 35, 36, 37, 39 г. Горно-Алтайска Республики Алтай. Этап 3 - жилой микрорайон № 12»
(наименование объекта, местоположение границ которого описано)

Основной лист

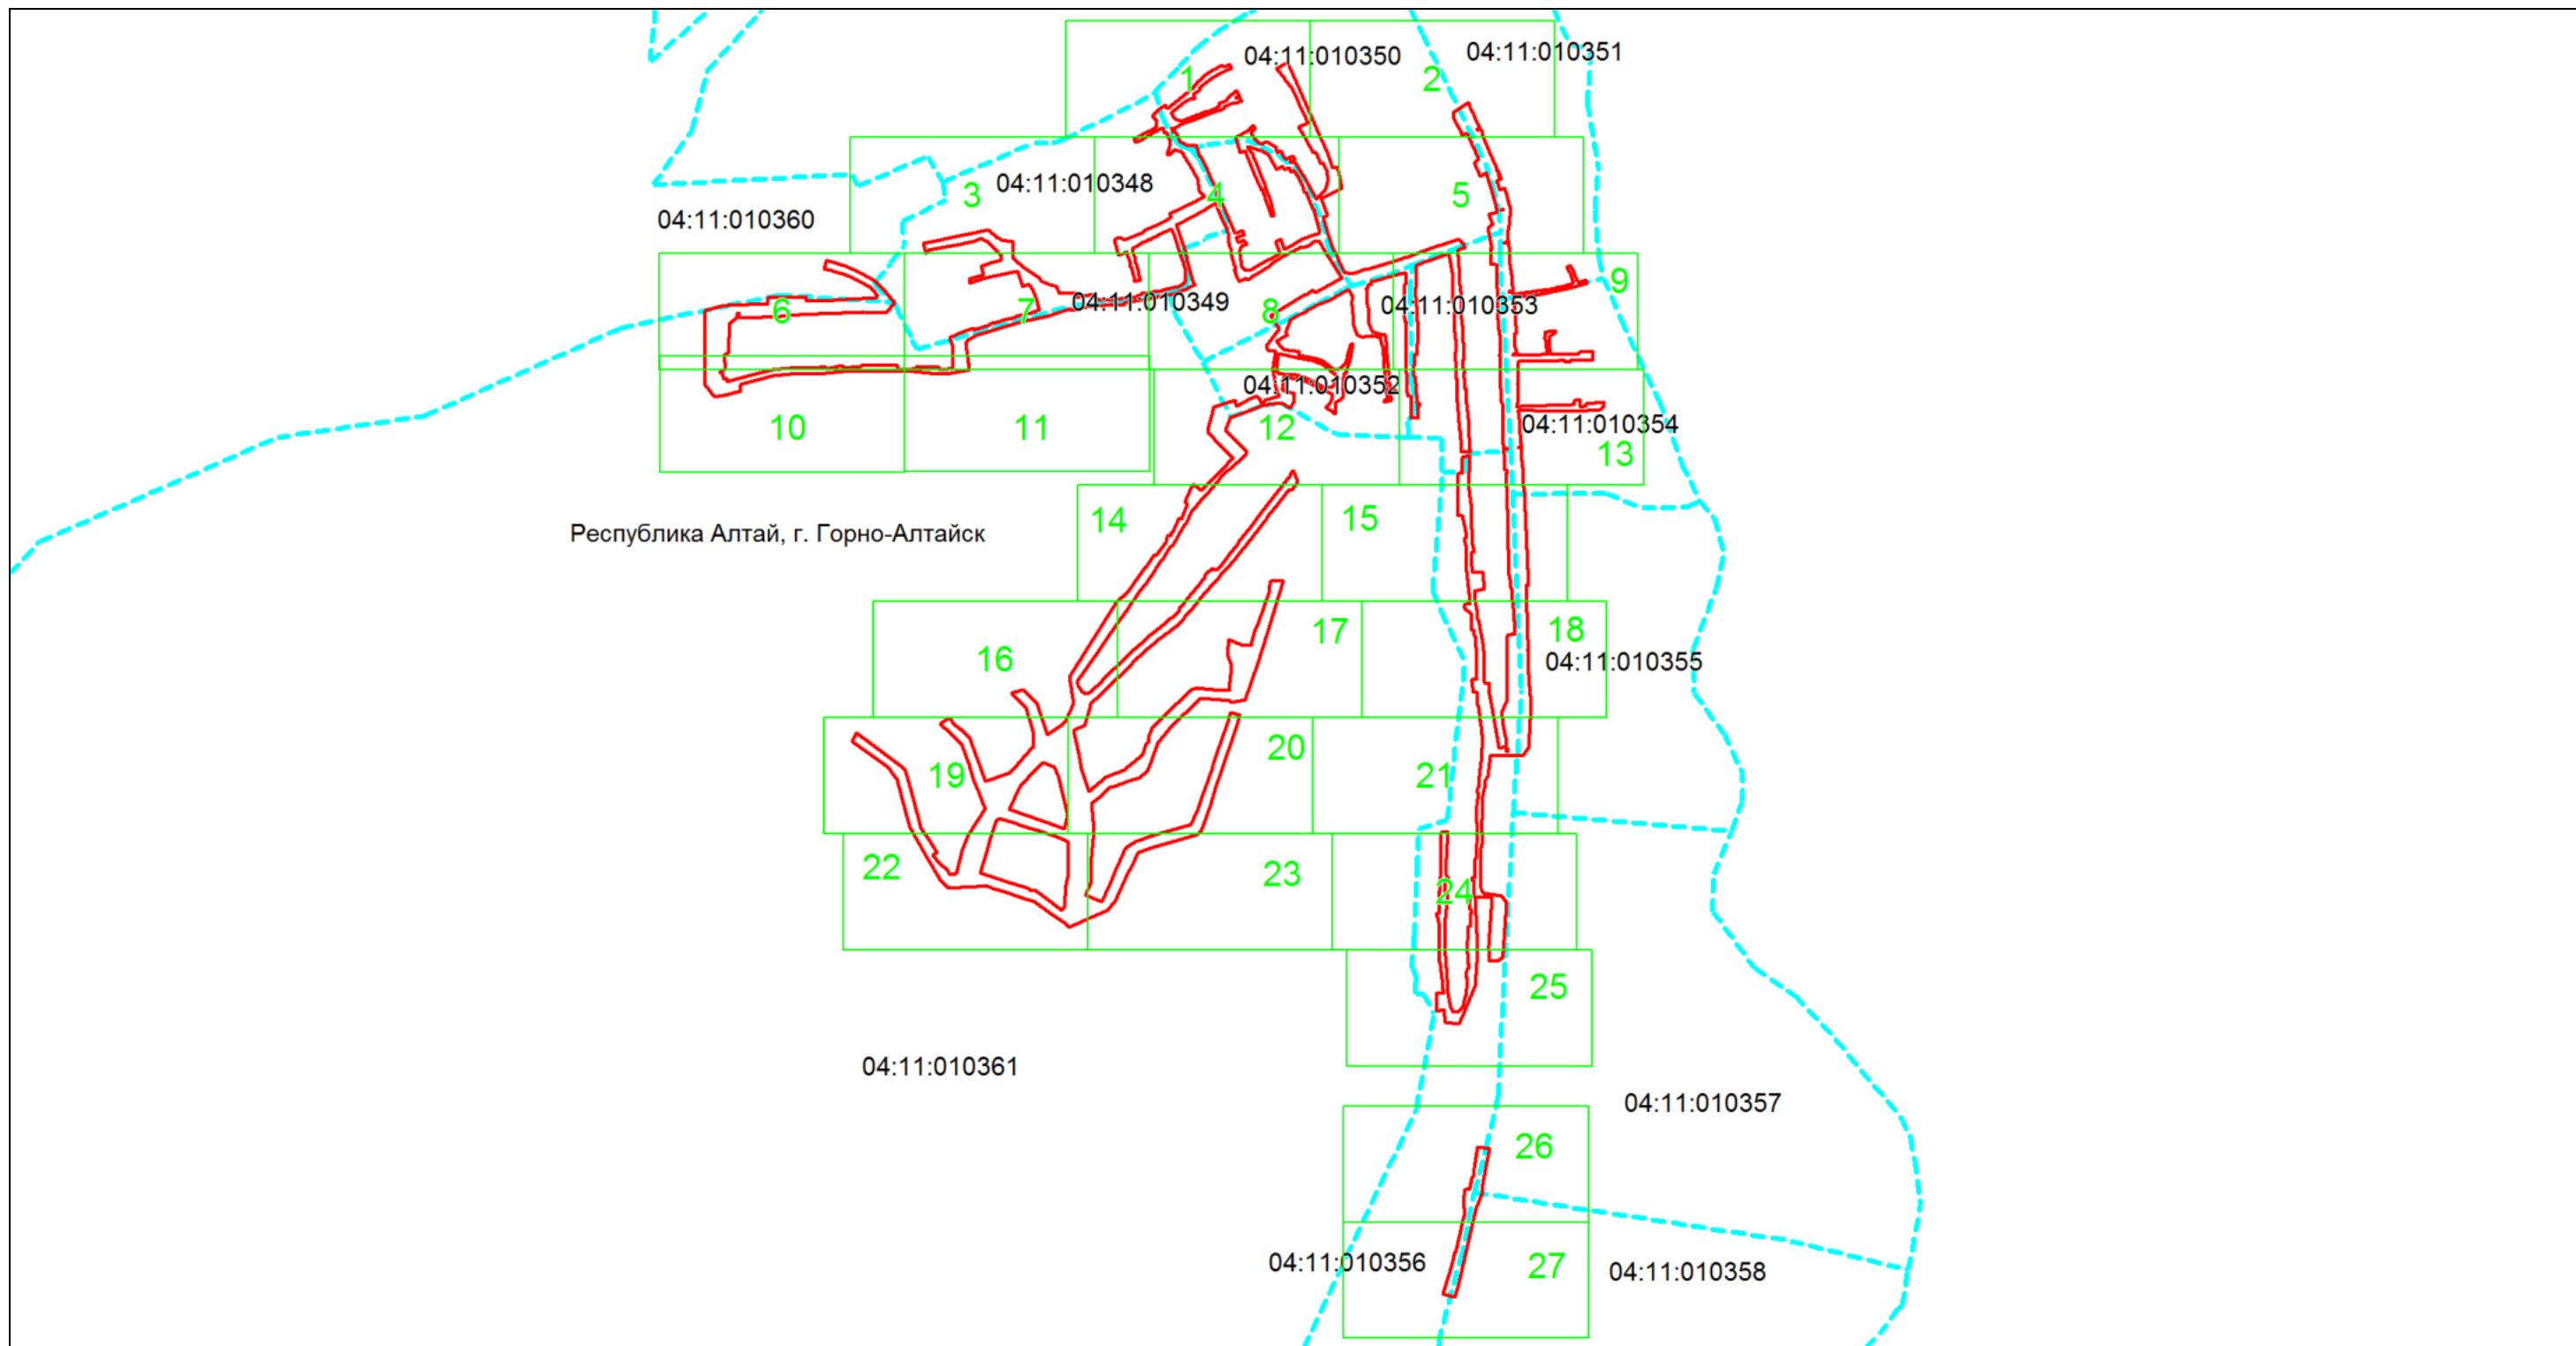

Используемые условные знаки и обозначения:


-  – область выносного листа,
- 23** – номер выносного листа.

Остальные используемые условные знаки и обозначения: приведены на отдельной странице в конце раздела.

ГРАФИЧЕСКОЕ ОПИСАНИЕ МЕСТОПОЛОЖЕНИЯ ГРАНИЦ ПУБЛИЧНОГО СЕРВИТУТА
СХЕМА РАСПОЛОЖЕНИЯ ГРАНИЦ ПУБЛИЧНОГО СЕРВИТУТА

Публичный сервитут для размещения линейного объекта «Подводящий газопровод к жилым микрорайонам № 1,5, 12, 14, 20, 21, 22, 29, 34, 35, 36, 37, 39 г. Горно-Алтайска Республики Алтай. Этап 3 - жилой микрорайон № 12»
(наименование объекта, местоположение границ которого описано)

Выносной лист №1

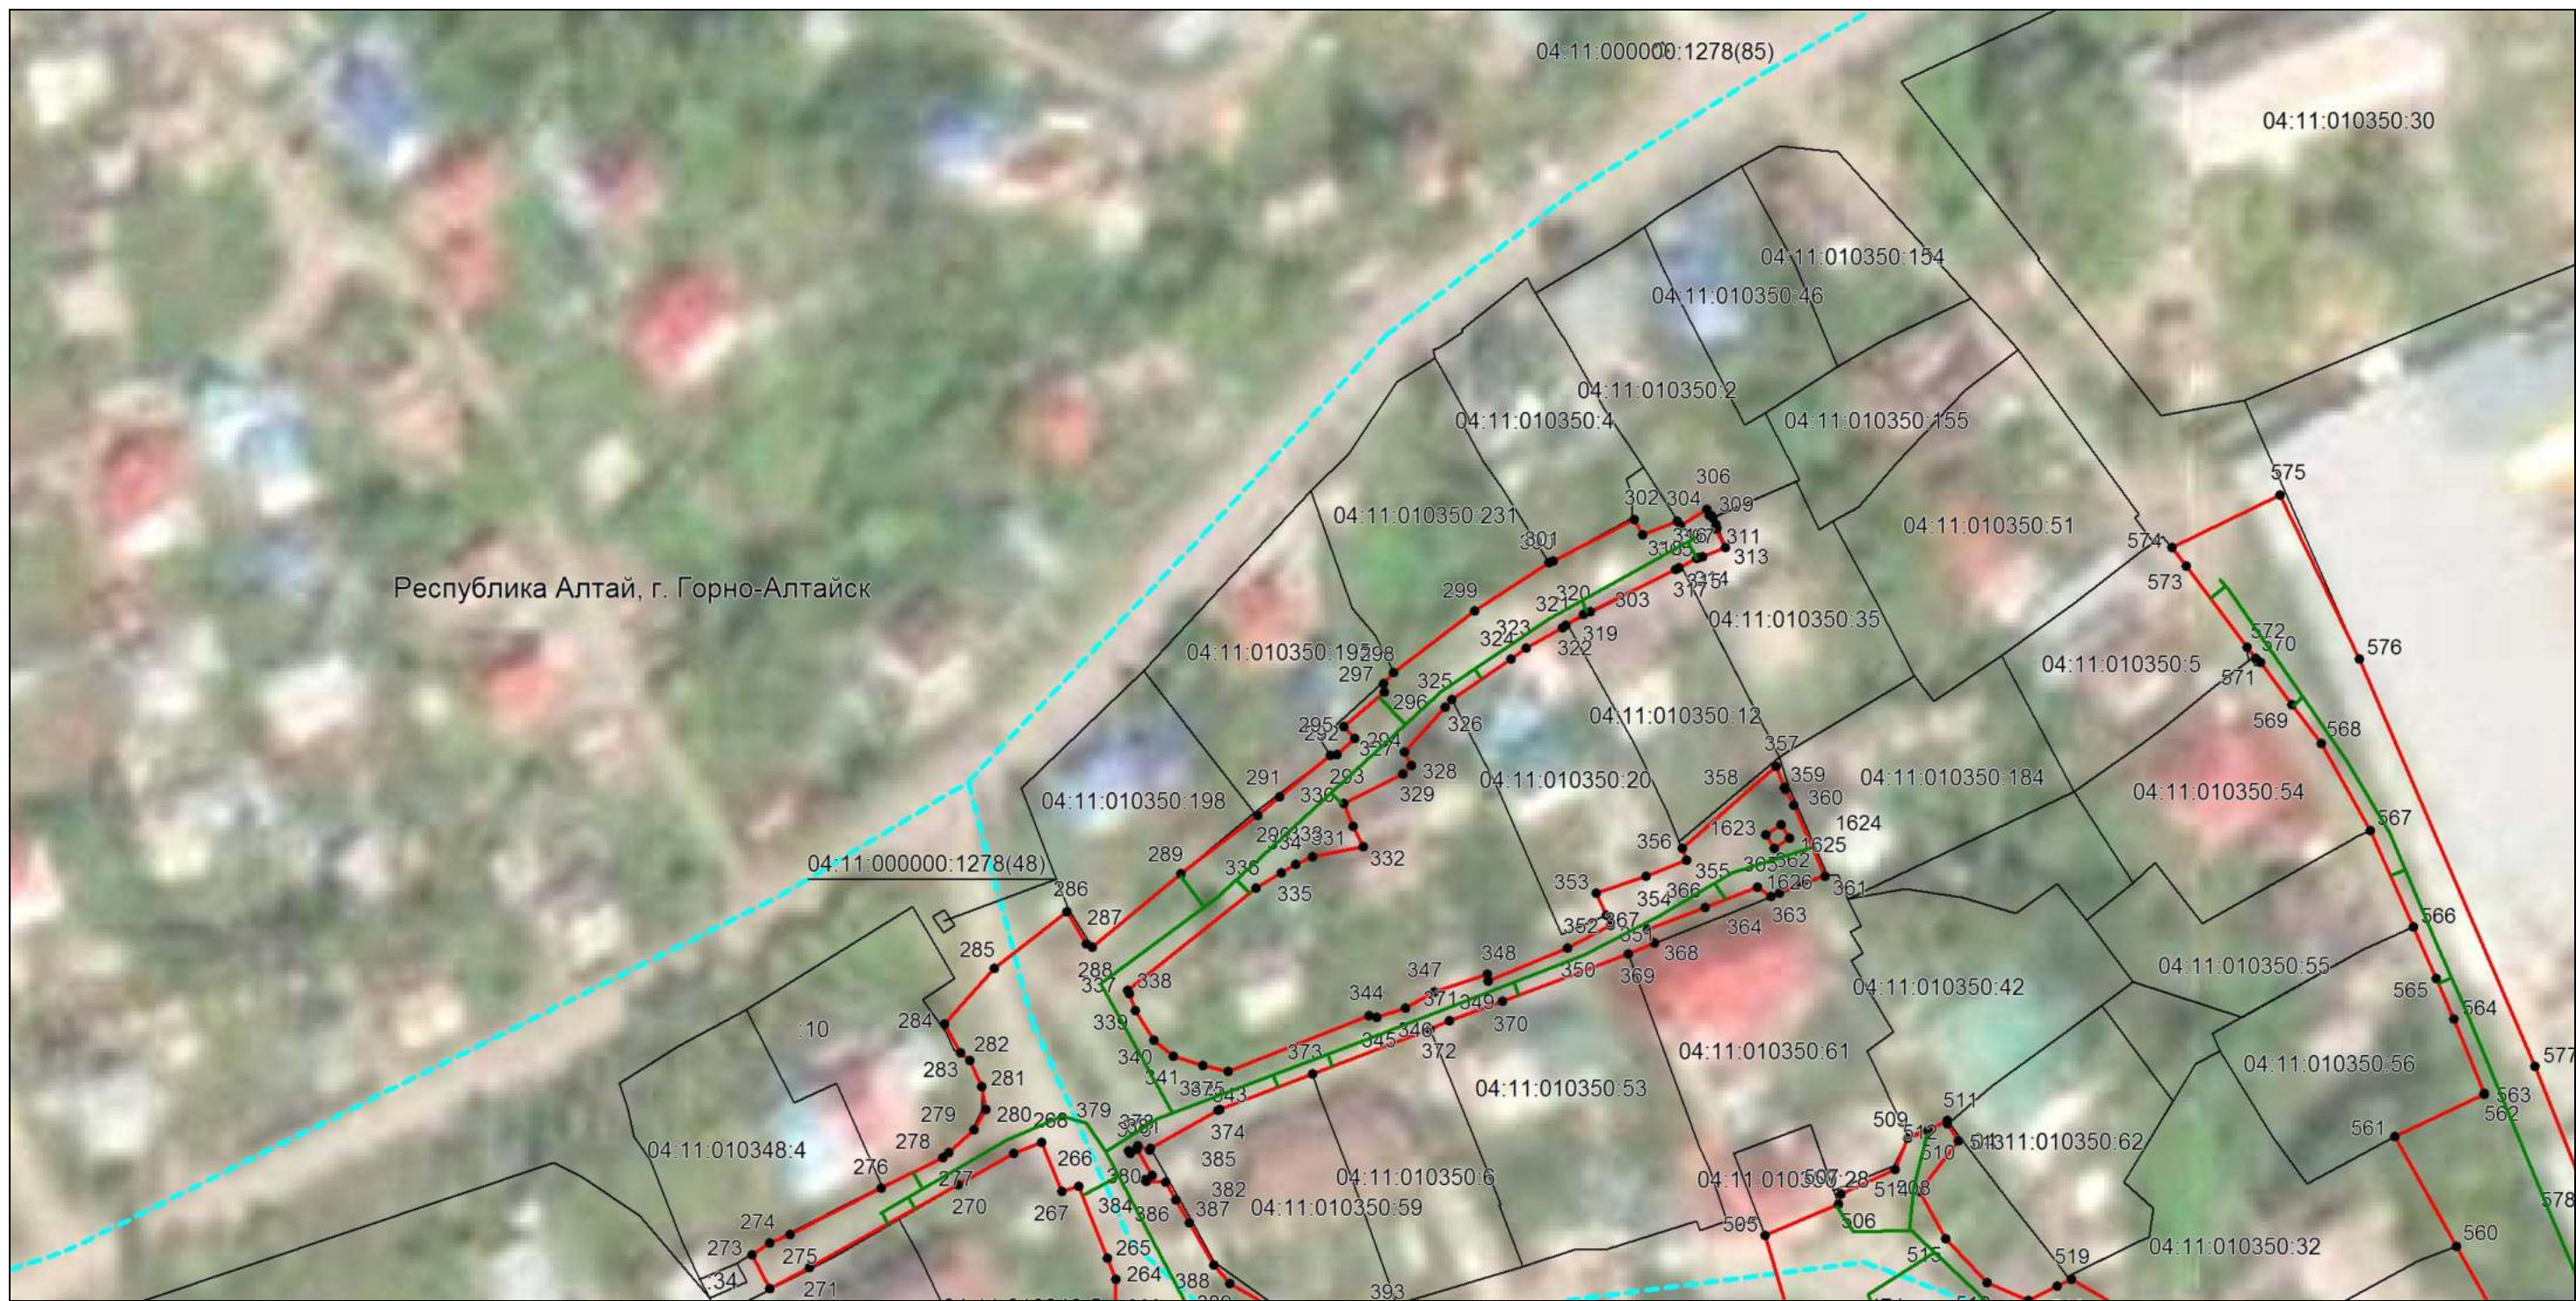

Используемые условные знаки и обозначения: приведены на отдельной странице в конце раздела.

ГРАФИЧЕСКОЕ ОПИСАНИЕ МЕСТОПОЛОЖЕНИЯ ГРАНИЦ ПУБЛИЧНОГО СЕРВИТУТА
СХЕМА РАСПОЛОЖЕНИЯ ГРАНИЦ ПУБЛИЧНОГО СЕРВИТУТА

Публичный сервитут для размещения линейного объекта «Подводящий газопровод к жилым микрорайонам № 1,5, 12, 14, 20, 21, 22, 29, 34, 35, 36, 37, 39 г. Горно-Алтайска Республики Алтай. Этап 3 - жилой микрорайон № 12»
(наименование объекта, местоположение границ которого описано)

Выносной лист №2



Масштаб 1:1000

Используемые условные знаки и обозначения: приведены на отдельной странице в конце раздела.

ГРАФИЧЕСКОЕ ОПИСАНИЕ МЕСТОПОЛОЖЕНИЯ ГРАНИЦ ПУБЛИЧНОГО СЕРВИТУТА
СХЕМА РАСПОЛОЖЕНИЯ ГРАНИЦ ПУБЛИЧНОГО СЕРВИТУТА

Публичный сервитут для размещения линейного объекта «Подводящий газопровод к жилым микрорайонам № 1,5, 12, 14, 20, 21, 22, 29, 34, 35, 36, 37, 39 г. Горно-Алтайска Республики Алтай. Этап 3 - жилой микрорайон № 12»
(наименование объекта, местоположение границ которого описано)

Выносной лист №3



Масштаб 1:1000

Используемые условные знаки и обозначения: приведены на отдельной странице в конце раздела.

**ГРАФИЧЕСКОЕ ОПИСАНИЕ МЕСТОПОЛОЖЕНИЯ ГРАНИЦ ПУБЛИЧНОГО СЕРВИТУТА
СХЕМА РАСПОЛОЖЕНИЯ ГРАНИЦ ПУБЛИЧНОГО СЕРВИТУТА**

Публичный сервитут для размещения линейного объекта «Подводящий газопровод к жилым микрорайонам № 1,5, 12, 14, 20, 21, 22, 29, 34, 35, 36, 37, 39 г. Горно-Алтайска Республики Алтай. Этап 3 - жилой микрорайон № 12»
(наименование объекта, местоположение границ которого описано)

Выносной лист №4




Масштаб 1:1000

Используемые условные знаки и обозначения: приведены на отдельной странице в конце раздела.

**ГРАФИЧЕСКОЕ ОПИСАНИЕ МЕСТОПОЛОЖЕНИЯ ГРАНИЦ ПУБЛИЧНОГО СЕРВИТУТА
СХЕМА РАСПОЛОЖЕНИЯ ГРАНИЦ ПУБЛИЧНОГО СЕРВИТУТА**

Публичный сервитут для размещения линейного объекта «Подводящий газопровод к жилым микрорайонам № 1,5, 12, 14, 20, 21, 22, 29, 34, 35, 36, 37, 39 г. Горно-Алтайска Республики Алтай. Этап 3 - жилой микрорайон № 12»
(наименование объекта, местоположение границ которого описано)

Выносной лист №5

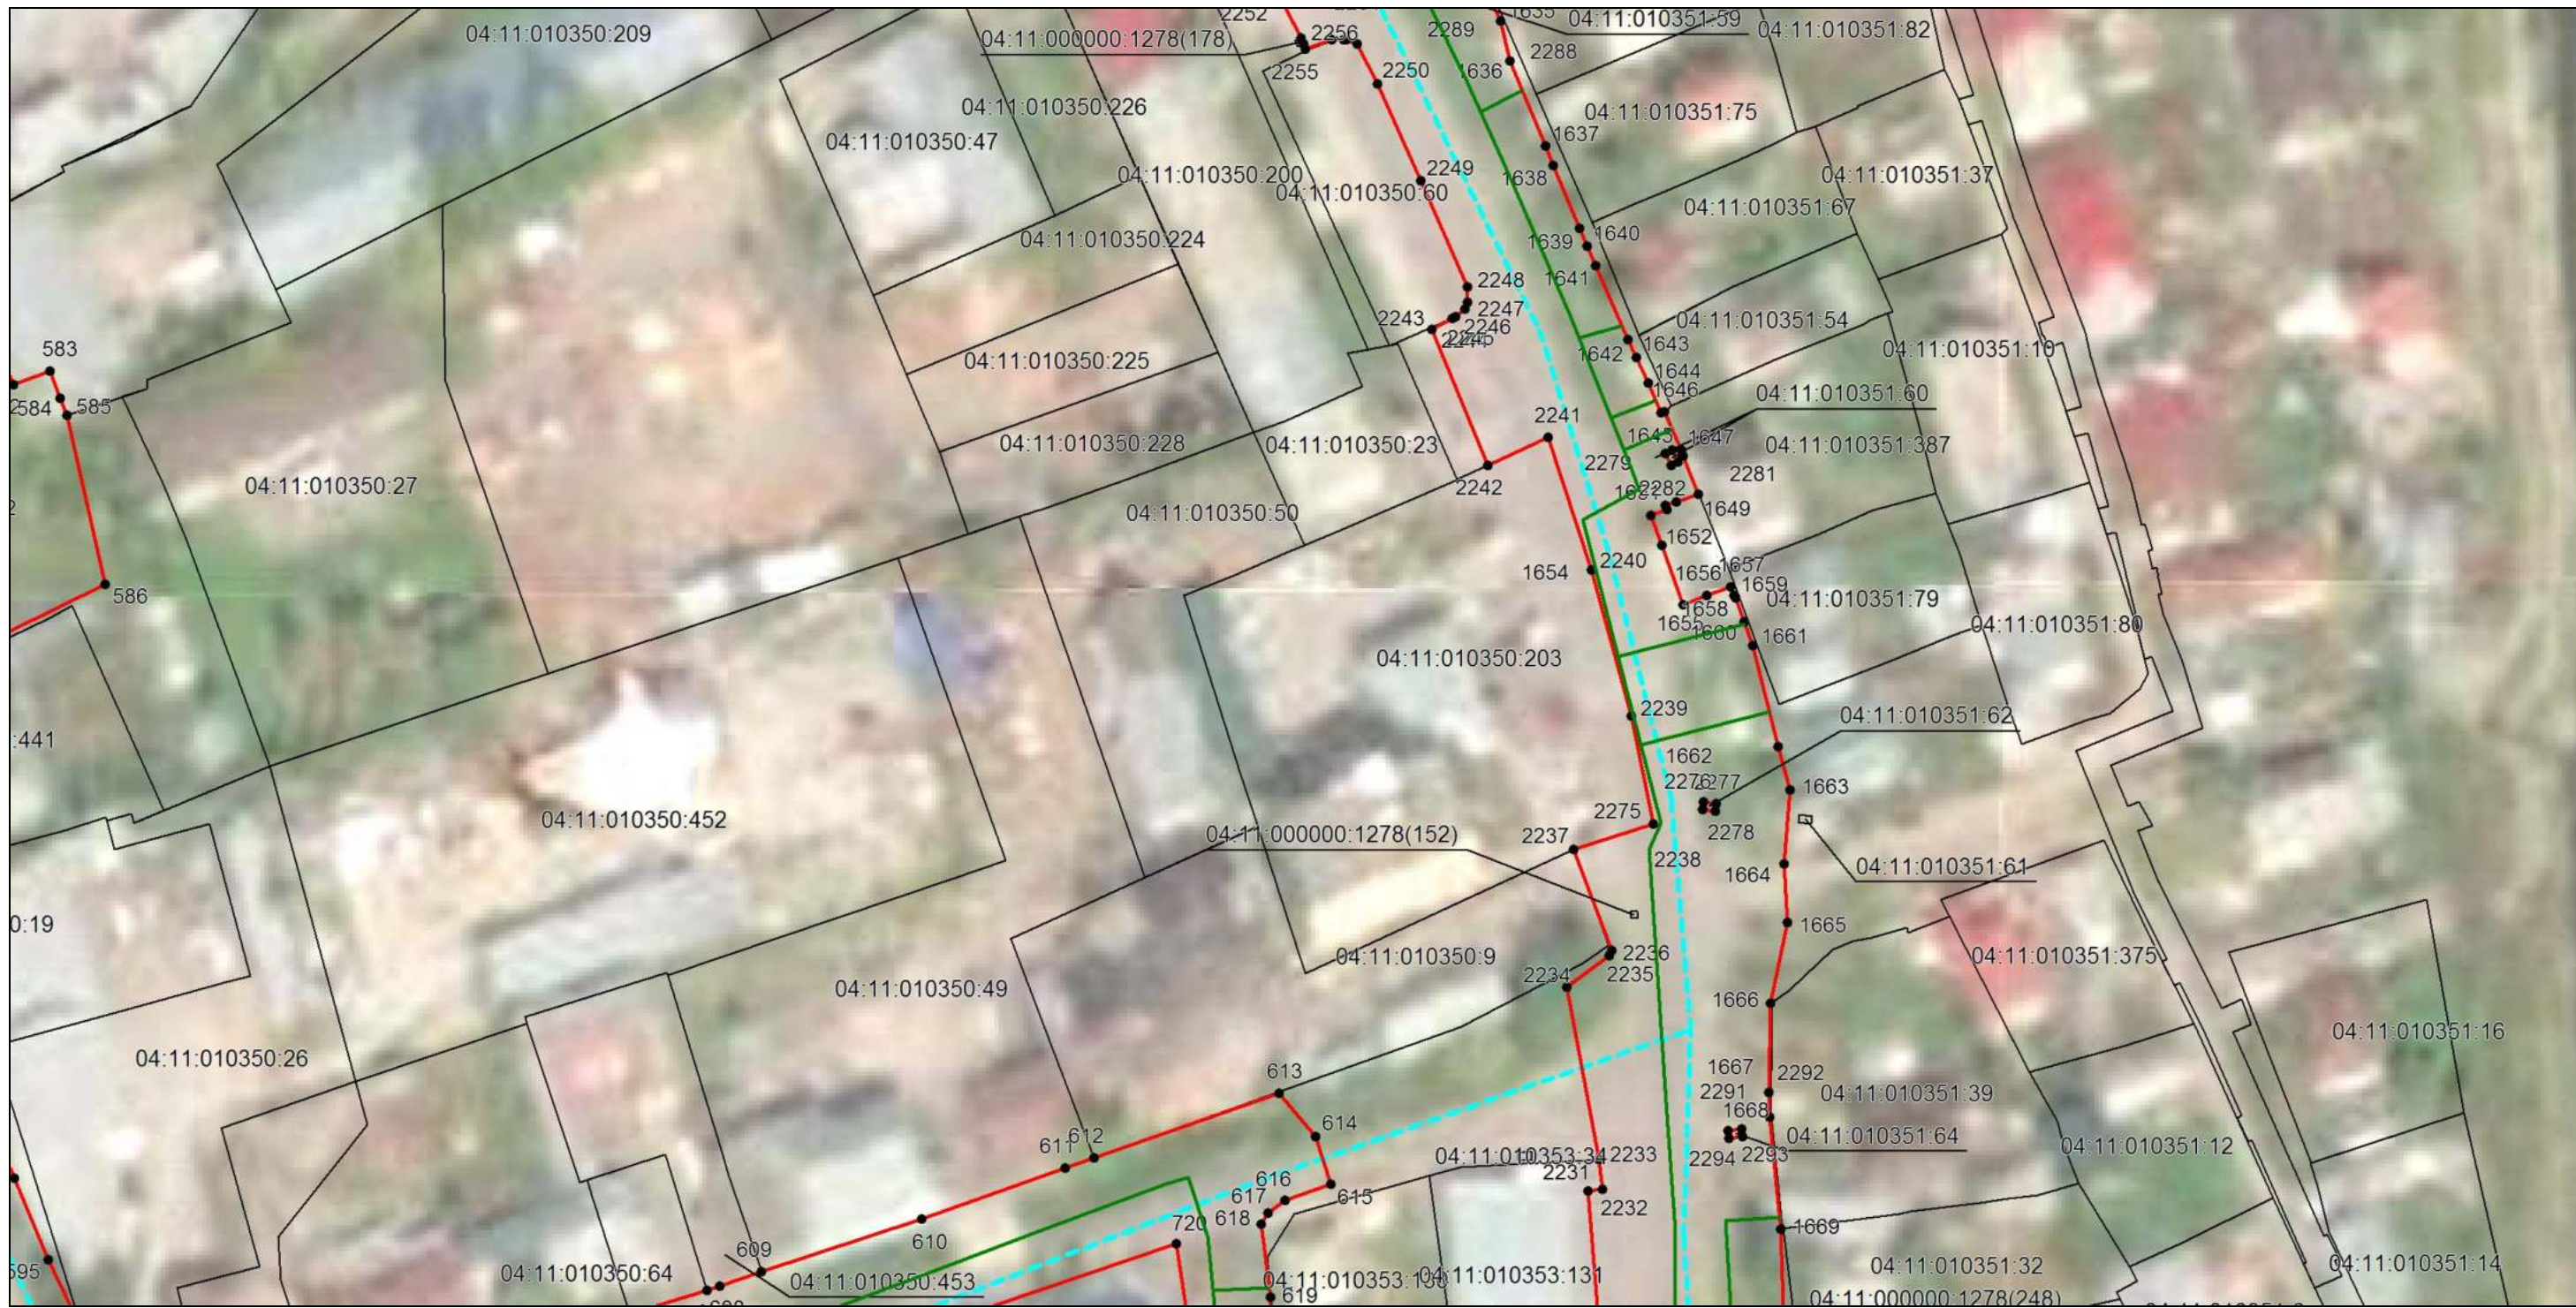

Масштаб 1:1000

Используемые условные знаки и обозначения: приведены на отдельной странице в конце раздела.

ГРАФИЧЕСКОЕ ОПИСАНИЕ МЕСТОПОЛОЖЕНИЯ ГРАНИЦ ПУБЛИЧНОГО СЕРВИТУТА
СХЕМА РАСПОЛОЖЕНИЯ ГРАНИЦ ПУБЛИЧНОГО СЕРВИТУТА

Публичный сервитут для размещения линейного объекта «Подводящий газопровод к жилым микрорайонам № 1, 5, 12, 14, 20, 21, 22, 29, 34, 35, 36, 37, 39 г. Горно-Алтайска Республики Алтай. Этап 3 - жилой микрорайон № 12»
(наименование объекта, местоположение границ которого описано)

Выносной лист №6



Используемые условные знаки и обозначения: приведены на отдельной странице в конце раздела.

**ГРАФИЧЕСКОЕ ОПИСАНИЕ МЕСТОПОЛОЖЕНИЯ ГРАНИЦ ПУБЛИЧНОГО СЕРВИТУТА
СХЕМА РАСПОЛОЖЕНИЯ ГРАНИЦ ПУБЛИЧНОГО СЕРВИТУТА**

Публичный сервитут для размещения линейного объекта «Подводящий газопровод к жилым микрорайонам № 1,5, 12, 14, 20, 21, 22, 29, 34, 35, 36, 37, 39 г. Горно-Алтайска Республики Алтай. Этап 3 - жилой микрорайон № 12»
(наименование объекта, местоположение границ которого описано)

Выносной лист №7



Масштаб 1:1000

Используемые условные знаки и обозначения: приведены на отдельной странице в конце раздела.

**ГРАФИЧЕСКОЕ ОПИСАНИЕ МЕСТОПОЛОЖЕНИЯ ГРАНИЦ ПУБЛИЧНОГО СЕРВИТУТА
СХЕМА РАСПОЛОЖЕНИЯ ГРАНИЦ ПУБЛИЧНОГО СЕРВИТУТА**

Публичный сервитут для размещения линейного объекта «Подводящий газопровод к жилым микрорайонам № 1,5, 12, 14, 20, 21, 22, 29, 34, 35, 36, 37, 39 г. Горно-Алтайска Республики Алтай. Этап 3 - жилой микрорайон № 12»
(наименование объекта, местоположение границ которого описано)

Выносной лист №8



Масштаб 1:1000

Используемые условные знаки и обозначения: приведены на отдельной странице в конце раздела.

**ГРАФИЧЕСКОЕ ОПИСАНИЕ МЕСТОПОЛОЖЕНИЯ ГРАНИЦ ПУБЛИЧНОГО СЕРВИТУТА
СХЕМА РАСПОЛОЖЕНИЯ ГРАНИЦ ПУБЛИЧНОГО СЕРВИТУТА**

Публичный сервитут для размещения линейного объекта «Подводящий газопровод к жилым микрорайонам № 1,5, 12, 14, 20, 21, 22, 29, 34, 35, 36, 37, 39 г. Горно-Алтайска Республики Алтай. Этап 3 - жилой микрорайон № 12»
(наименование объекта, местоположение границ которого описано)

Выносной лист №9



Масштаб 1:1000

Используемые условные знаки и обозначения: приведены на отдельной странице в конце раздела.

ГРАФИЧЕСКОЕ ОПИСАНИЕ МЕСТОПОЛОЖЕНИЯ ГРАНИЦ ПУБЛИЧНОГО СЕРВИТУТА
СХЕМА РАСПОЛОЖЕНИЯ ГРАНИЦ ПУБЛИЧНОГО СЕРВИТУТА

Публичный сервитут для размещения линейного объекта «Подводящий газопровод к жилым микрорайонам № 1,5, 12, 14, 20, 21, 22, 29, 34, 35, 36, 37, 39 г. Горно-Алтайска Республики Алтай. Этап 3 - жилой микрорайон № 12»
(наименование объекта, местоположение границ которого описано)

Выносной лист №10



Масштаб 1:1000

Используемые условные знаки и обозначения: приведены на отдельной странице в конце раздела.

ГРАФИЧЕСКОЕ ОПИСАНИЕ МЕСТОПОЛОЖЕНИЯ ГРАНИЦ ПУБЛИЧНОГО СЕРВИТУТА
СХЕМА РАСПОЛОЖЕНИЯ ГРАНИЦ ПУБЛИЧНОГО СЕРВИТУТА

Публичный сервитут для размещения линейного объекта «Подводящий газопровод к жилым микрорайонам № 1,5, 12, 14, 20, 21, 22, 29, 34, 35, 36, 37, 39 г. Горно-Алтайска Республики Алтай. Этап 3 - жилой микрорайон № 12»
(наименование объекта, местоположение границ которого описано)

Выносной лист №11



Масштаб 1:1000

Используемые условные знаки и обозначения: приведены на отдельной странице в конце раздела.

**ГРАФИЧЕСКОЕ ОПИСАНИЕ МЕСТОПОЛОЖЕНИЯ ГРАНИЦ ПУБЛИЧНОГО СЕРВИТУТА
СХЕМА РАСПОЛОЖЕНИЯ ГРАНИЦ ПУБЛИЧНОГО СЕРВИТУТА**

Публичный сервитут для размещения линейного объекта «Подводящий газопровод к жилым микрорайонам № 1,5, 12, 14, 20, 21, 22, 29, 34, 35, 36, 37, 39 г. Горно-Алтайска Республики Алтай. Этап 3 - жилой микрорайон № 12»
(наименование объекта, местоположение границ которого описано)

Выносной лист №12




Масштаб 1:1000

Используемые условные знаки и обозначения: приведены на отдельной странице в конце раздела.

**ГРАФИЧЕСКОЕ ОПИСАНИЕ МЕСТОПОЛОЖЕНИЯ ГРАНИЦ ПУБЛИЧНОГО СЕРВИТУТА
СХЕМА РАСПОЛОЖЕНИЯ ГРАНИЦ ПУБЛИЧНОГО СЕРВИТУТА**

Публичный сервитут для размещения линейного объекта «Подводящий газопровод к жилым микрорайонам № 1,5, 12, 14, 20, 21, 22, 29, 34, 35, 36, 37, 39 г. Горно-Алтайска Республики Алтай. Этап 3 - жилой микрорайон № 12»
(наименование объекта, местоположение границ которого описано)

Выносной лист №13

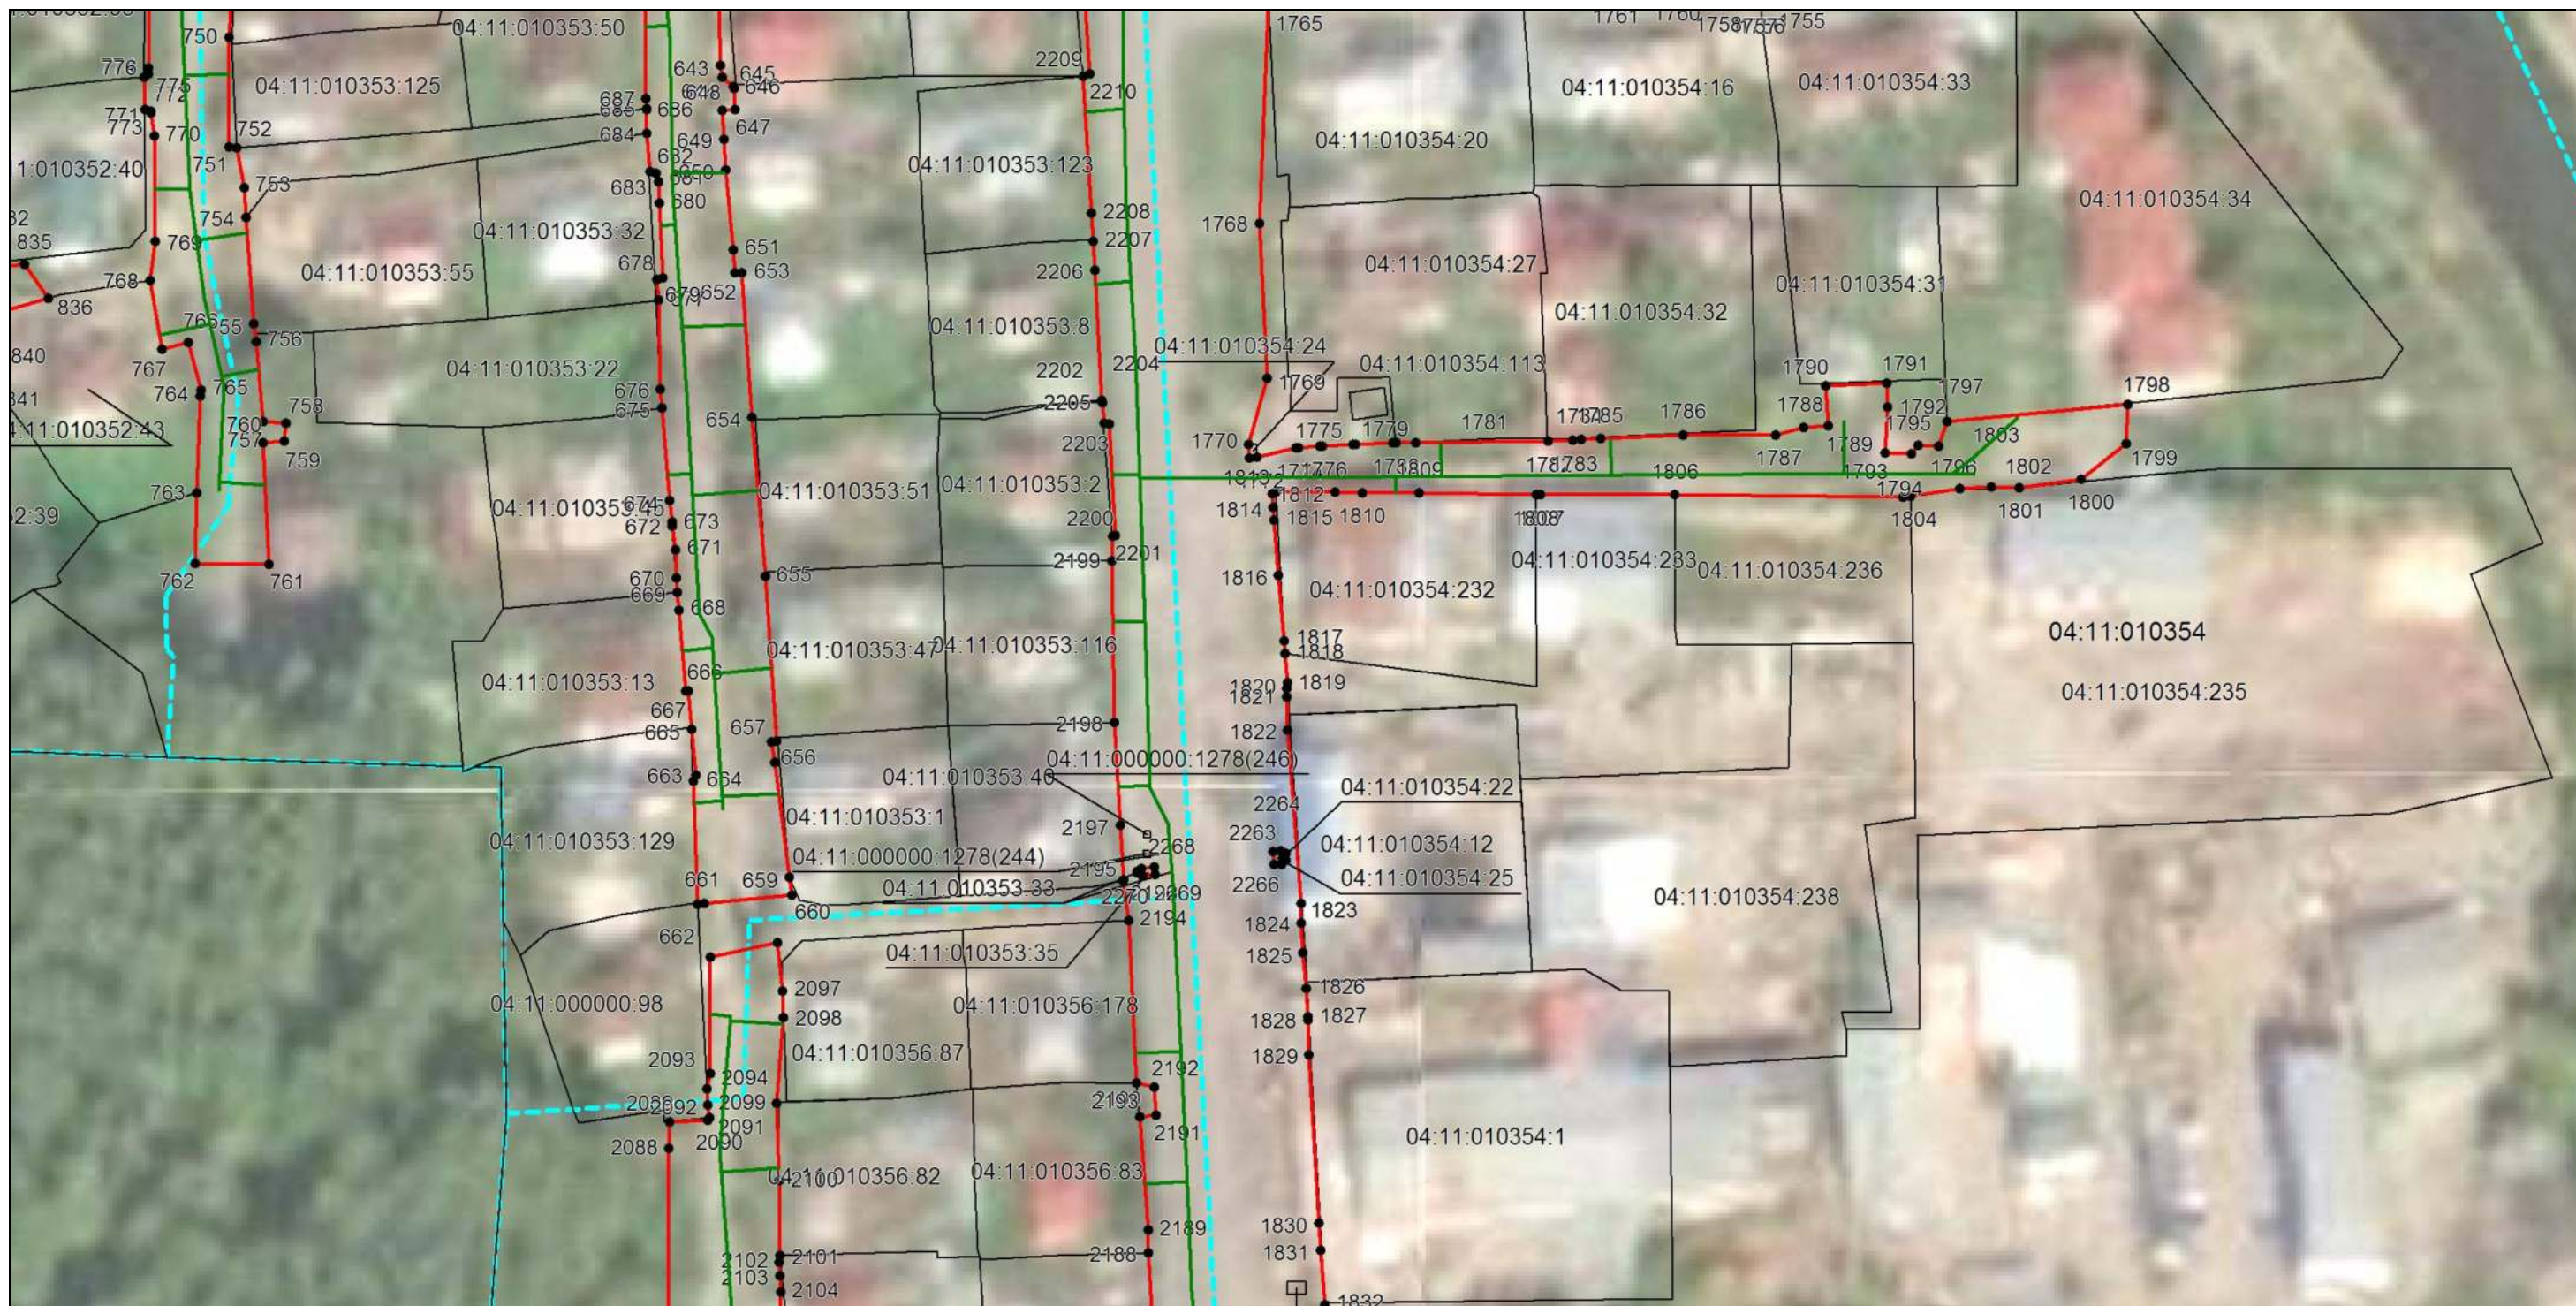


Масштаб 1:1000

Используемые условные знаки и обозначения: приведены на отдельной странице в конце раздела.

**ГРАФИЧЕСКОЕ ОПИСАНИЕ МЕСТОПОЛОЖЕНИЯ ГРАНИЦ ПУБЛИЧНОГО СЕРВИТУТА
СХЕМА РАСПОЛОЖЕНИЯ ГРАНИЦ ПУБЛИЧНОГО СЕРВИТУТА**

Публичный сервитут для размещения линейного объекта «Подводящий газопровод к жилым микрорайонам № 1,5, 12, 14, 20, 21, 22, 29, 34, 35, 36, 37, 39 г. Горно-Алтайска Республики Алтай. Этап 3 - жилой микрорайон № 12»
(наименование объекта, местоположение границ которого описано)

Выносной лист №14

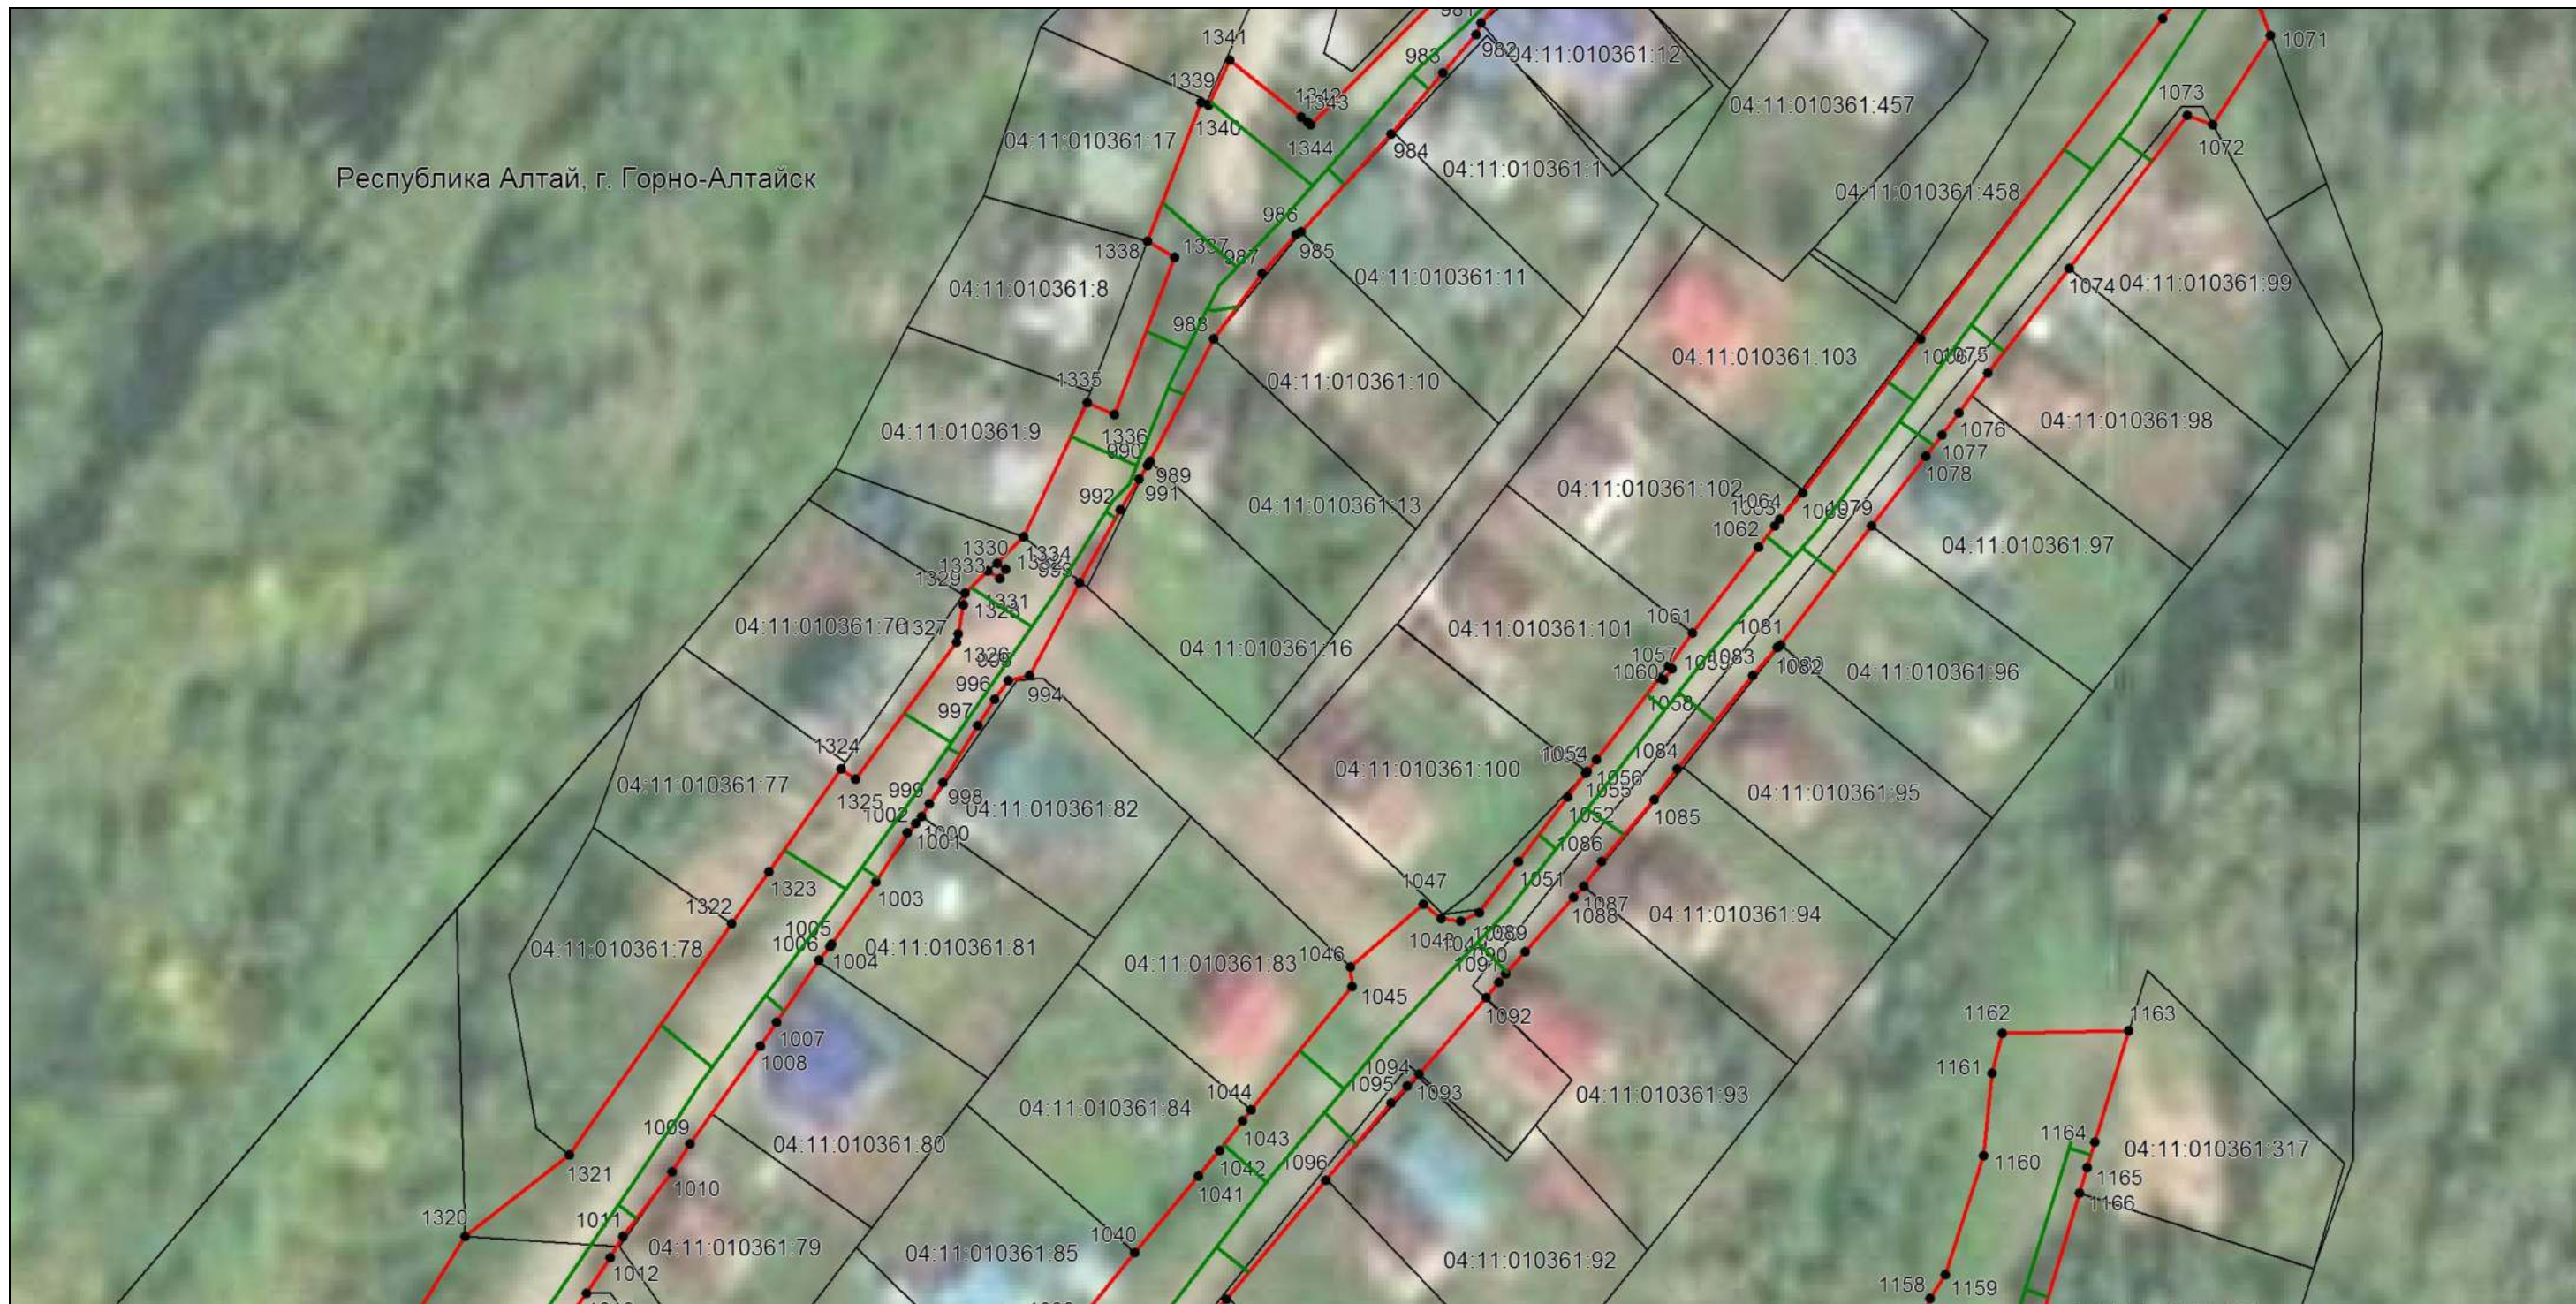

Используемые условные знаки и обозначения: приведены на отдельной странице в конце раздела.

ГРАФИЧЕСКОЕ ОПИСАНИЕ МЕСТОПОЛОЖЕНИЯ ГРАНИЦ ПУБЛИЧНОГО СЕРВИТУТА
СХЕМА РАСПОЛОЖЕНИЯ ГРАНИЦ ПУБЛИЧНОГО СЕРВИТУТА

Публичный сервитут для размещения линейного объекта «Подводящий газопровод к жилым микрорайонам № 1,5, 12, 14, 20, 21, 22, 29, 34, 35, 36, 37, 39 г. Горно-Алтайска Республики Алтай. Этап 3 - жилой микрорайон № 12»
(наименование объекта, местоположение границ которого описано)

Выносной лист №15



Масштаб 1:1000

Используемые условные знаки и обозначения: приведены на отдельной странице в конце раздела.

ГРАФИЧЕСКОЕ ОПИСАНИЕ МЕСТОПОЛОЖЕНИЯ ГРАНИЦ ПУБЛИЧНОГО СЕРВИТУТА
СХЕМА РАСПОЛОЖЕНИЯ ГРАНИЦ ПУБЛИЧНОГО СЕРВИТУТА

Публичный сервитут для размещения линейного объекта «Подводящий газопровод к жилым микрорайонам № 1,5, 12, 14, 20, 21, 22, 29, 34, 35, 36, 37, 39 г. Горно-Алтайска Республики Алтай. Этап 3 - жилой микрорайон № 12»
(наименование объекта, местоположение границ которого описано)

Выносной лист №16




Масштаб 1:1000

Используемые условные знаки и обозначения: приведены на отдельной странице в конце раздела.

ГРАФИЧЕСКОЕ ОПИСАНИЕ МЕСТОПОЛОЖЕНИЯ ГРАНИЦ ПУБЛИЧНОГО СЕРВИТУТА
СХЕМА РАСПОЛОЖЕНИЯ ГРАНИЦ ПУБЛИЧНОГО СЕРВИТУТА

Публичный сервитут для размещения линейного объекта «Подводящий газопровод к жилым микрорайонам № 1,5, 12, 14, 20, 21, 22, 29, 34, 35, 36, 37, 39 г. Горно-Алтайска Республики Алтай. Этап 3 - жилой микрорайон № 12»
(наименование объекта, местоположение границ которого описано)

Выносной лист №17

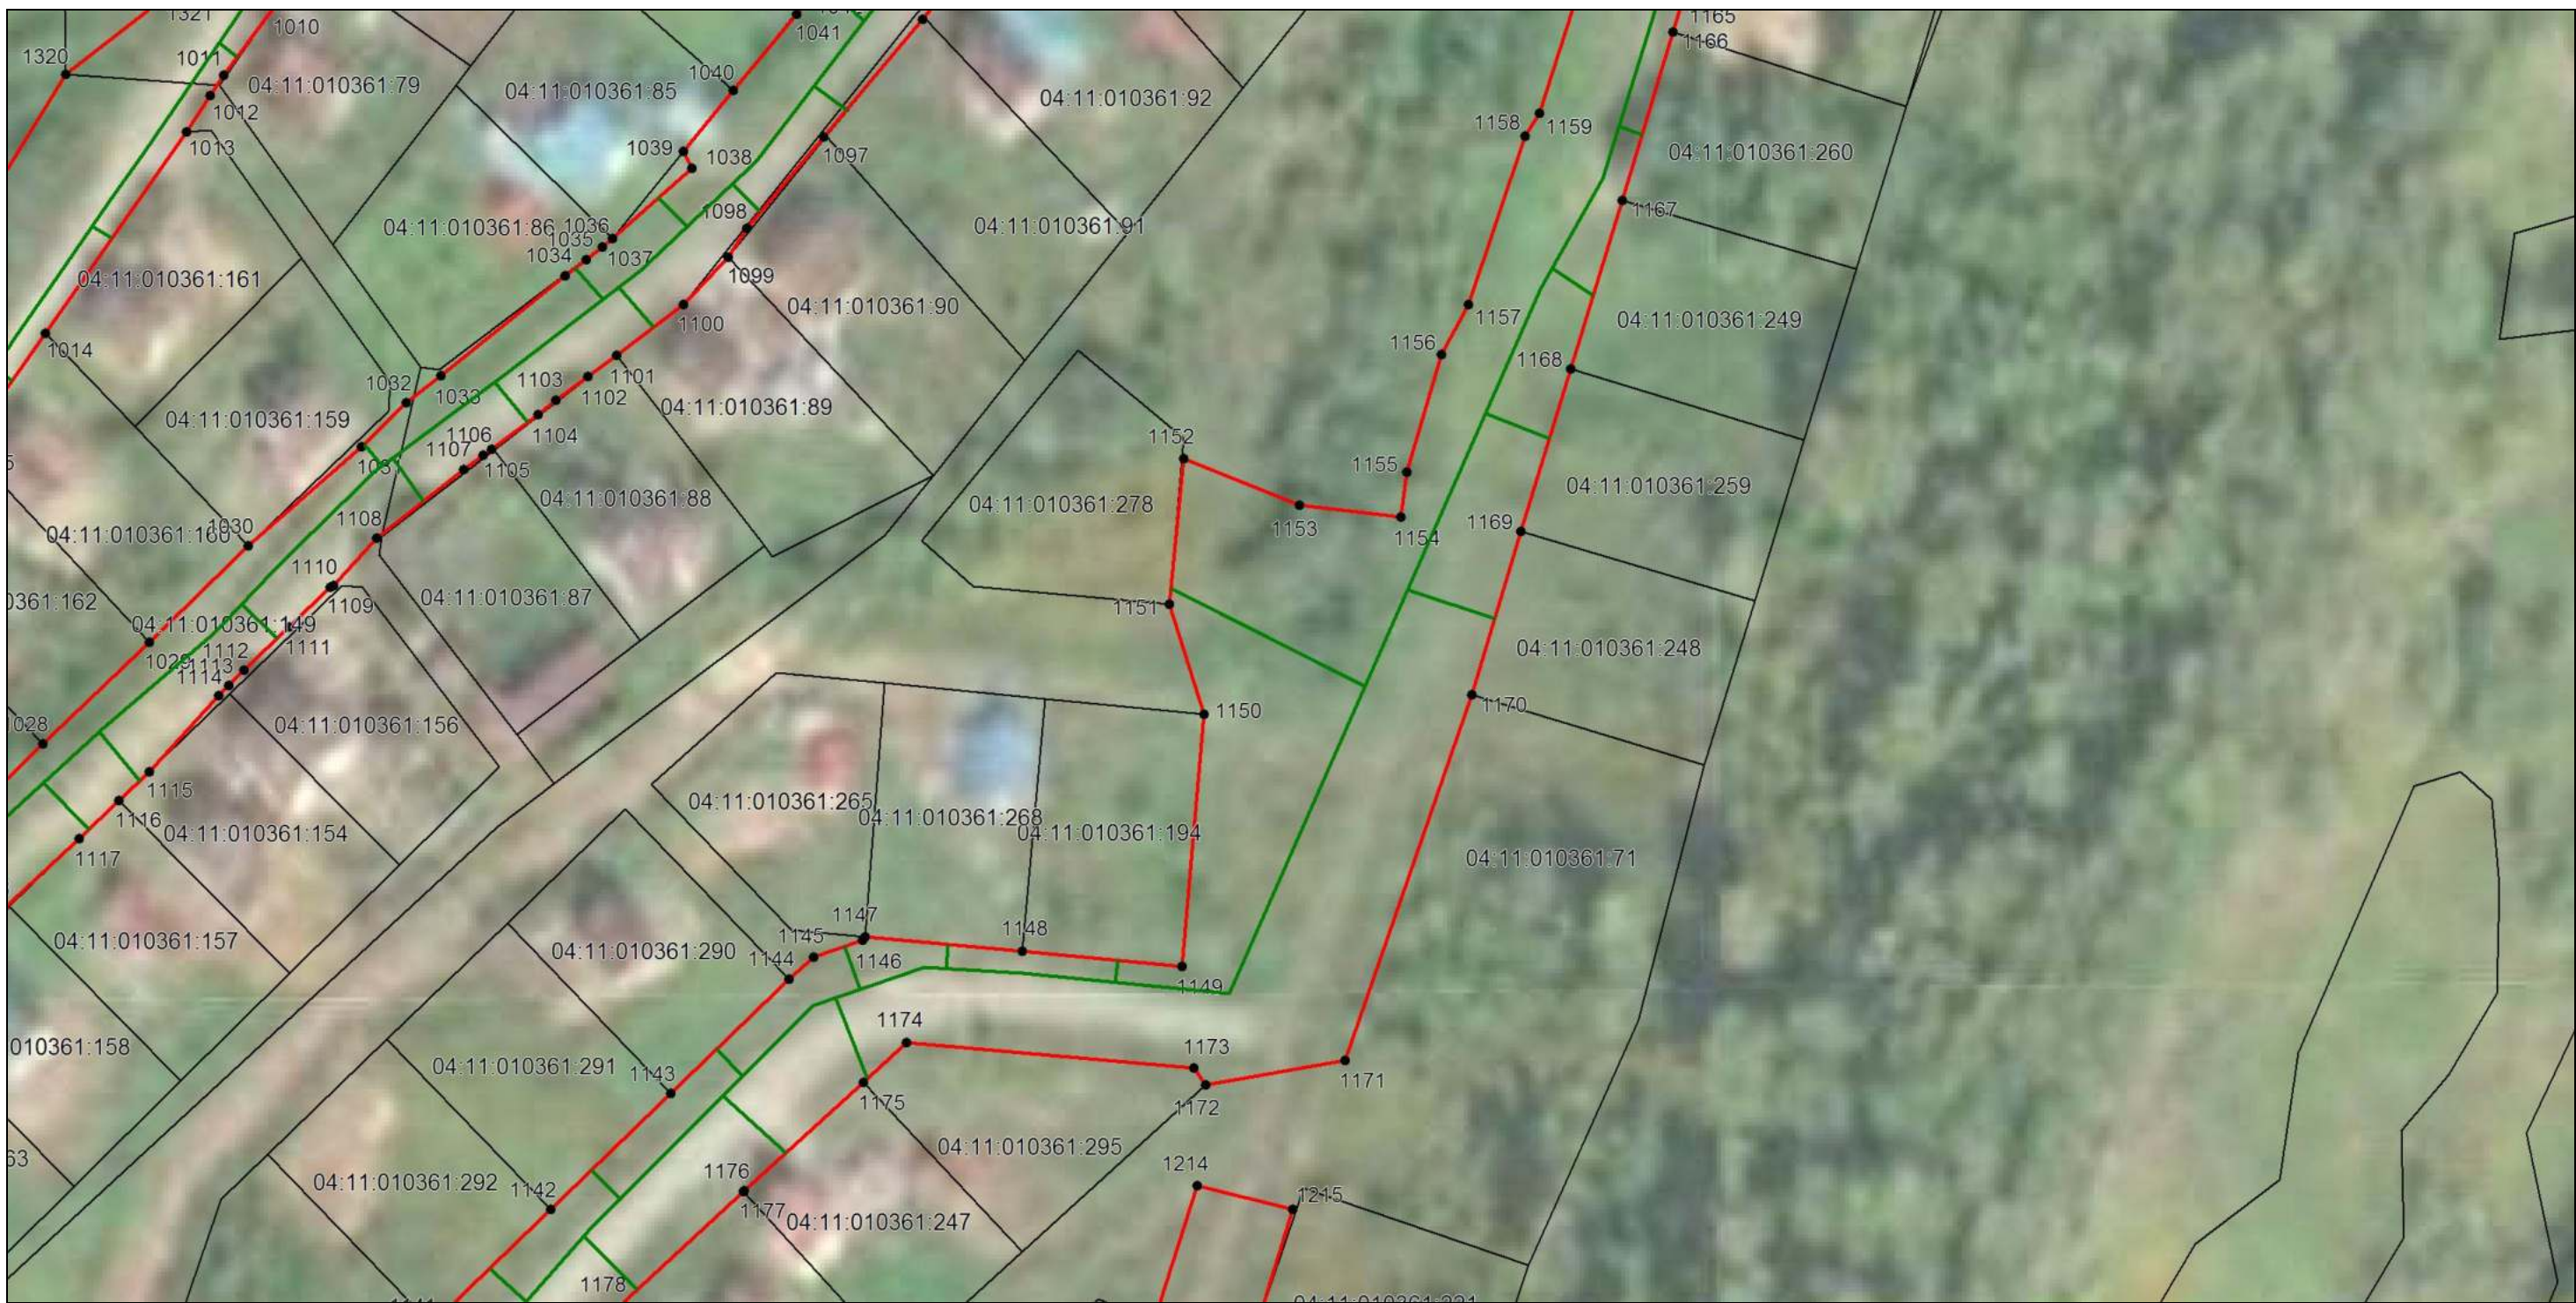

Используемые условные знаки и обозначения: приведены на отдельной странице в конце раздела.

**ГРАФИЧЕСКОЕ ОПИСАНИЕ МЕСТОПОЛОЖЕНИЯ ГРАНИЦ ПУБЛИЧНОГО СЕРВИТУТА
СХЕМА РАСПОЛОЖЕНИЯ ГРАНИЦ ПУБЛИЧНОГО СЕРВИТУТА**

Публичный сервитут для размещения линейного объекта «Подводящий газопровод к жилым микрорайонам № 1,5, 12, 14, 20, 21, 22, 29, 34, 35, 36, 37, 39 г. Горно-Алтайска Республики Алтай. Этап 3 - жилой микрорайон № 12»
(наименование объекта, местоположение границ которого описано)

Выносной лист №18



Масштаб 1:1000

Используемые условные знаки и обозначения: приведены на отдельной странице в конце раздела.

ГРАФИЧЕСКОЕ ОПИСАНИЕ МЕСТОПОЛОЖЕНИЯ ГРАНИЦ ПУБЛИЧНОГО СЕРВИТУТА
СХЕМА РАСПОЛОЖЕНИЯ ГРАНИЦ ПУБЛИЧНОГО СЕРВИТУТА

Публичный сервитут для размещения линейного объекта «Подводящий газопровод к жилым микрорайонам № 1,5, 12, 14, 20, 21, 22, 29, 34, 35, 36, 37, 39 г. Горно-Алтайска Республики Алтай. Этап 3 - жилой микрорайон № 12»
(наименование объекта, местоположение границ которого описано)

Выносной лист №19




Масштаб 1:1000

Используемые условные знаки и обозначения: приведены на отдельной странице в конце раздела.

**ГРАФИЧЕСКОЕ ОПИСАНИЕ МЕСТОПОЛОЖЕНИЯ ГРАНИЦ ПУБЛИЧНОГО СЕРВИТУТА
СХЕМА РАСПОЛОЖЕНИЯ ГРАНИЦ ПУБЛИЧНОГО СЕРВИТУТА**

Публичный сервитут для размещения линейного объекта «Подводящий газопровод к жилым микрорайонам № 1,5, 12, 14, 20, 21, 22, 29, 34, 35, 36, 37, 39 г. Горно-Алтайска Республики Алтай. Этап 3 - жилой микрорайон № 12»
(наименование объекта, местоположение границ которого описано)

Выносной лист №20

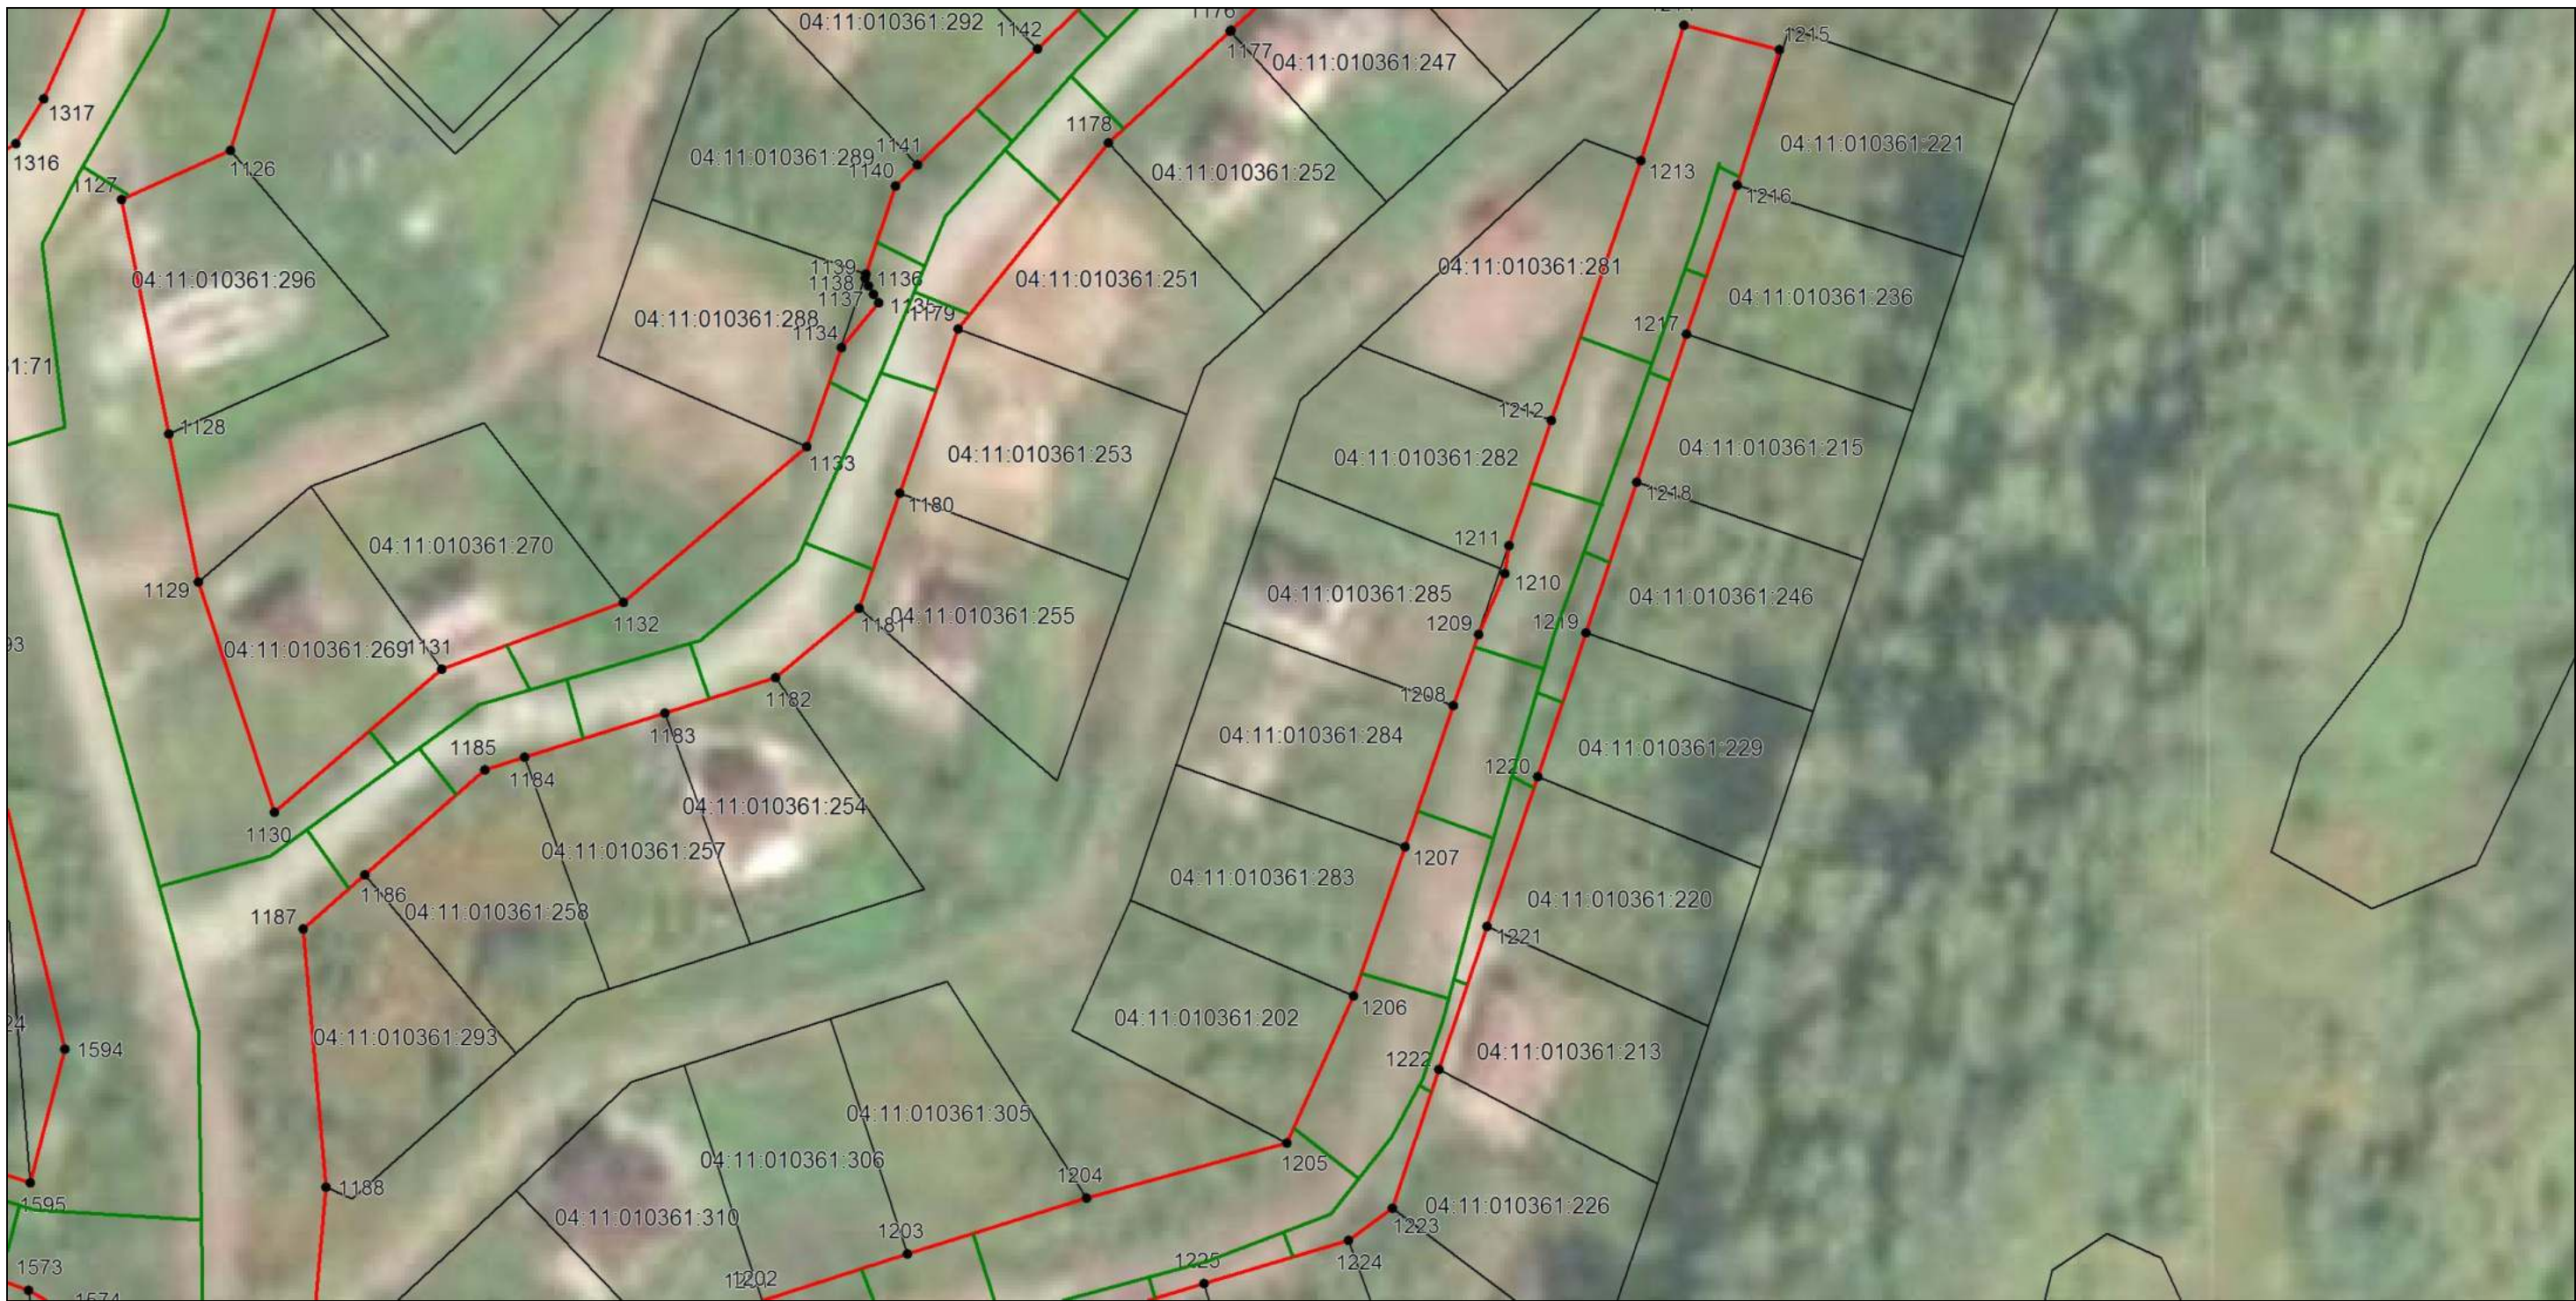


Масштаб 1:1000

Используемые условные знаки и обозначения: приведены на отдельной странице в конце раздела.

**ГРАФИЧЕСКОЕ ОПИСАНИЕ МЕСТОПОЛОЖЕНИЯ ГРАНИЦ ПУБЛИЧНОГО СЕРВИТУТА
СХЕМА РАСПОЛОЖЕНИЯ ГРАНИЦ ПУБЛИЧНОГО СЕРВИТУТА**

Публичный сервитут для размещения линейного объекта «Подводящий газопровод к жилым микрорайонам № 1,5, 12, 14, 20, 21, 22, 29, 34, 35, 36, 37, 39 г. Горно-Алтайска Республики Алтай. Этап 3 - жилой микрорайон № 12»
(наименование объекта, местоположение границ которого описано)

Выносной лист №21

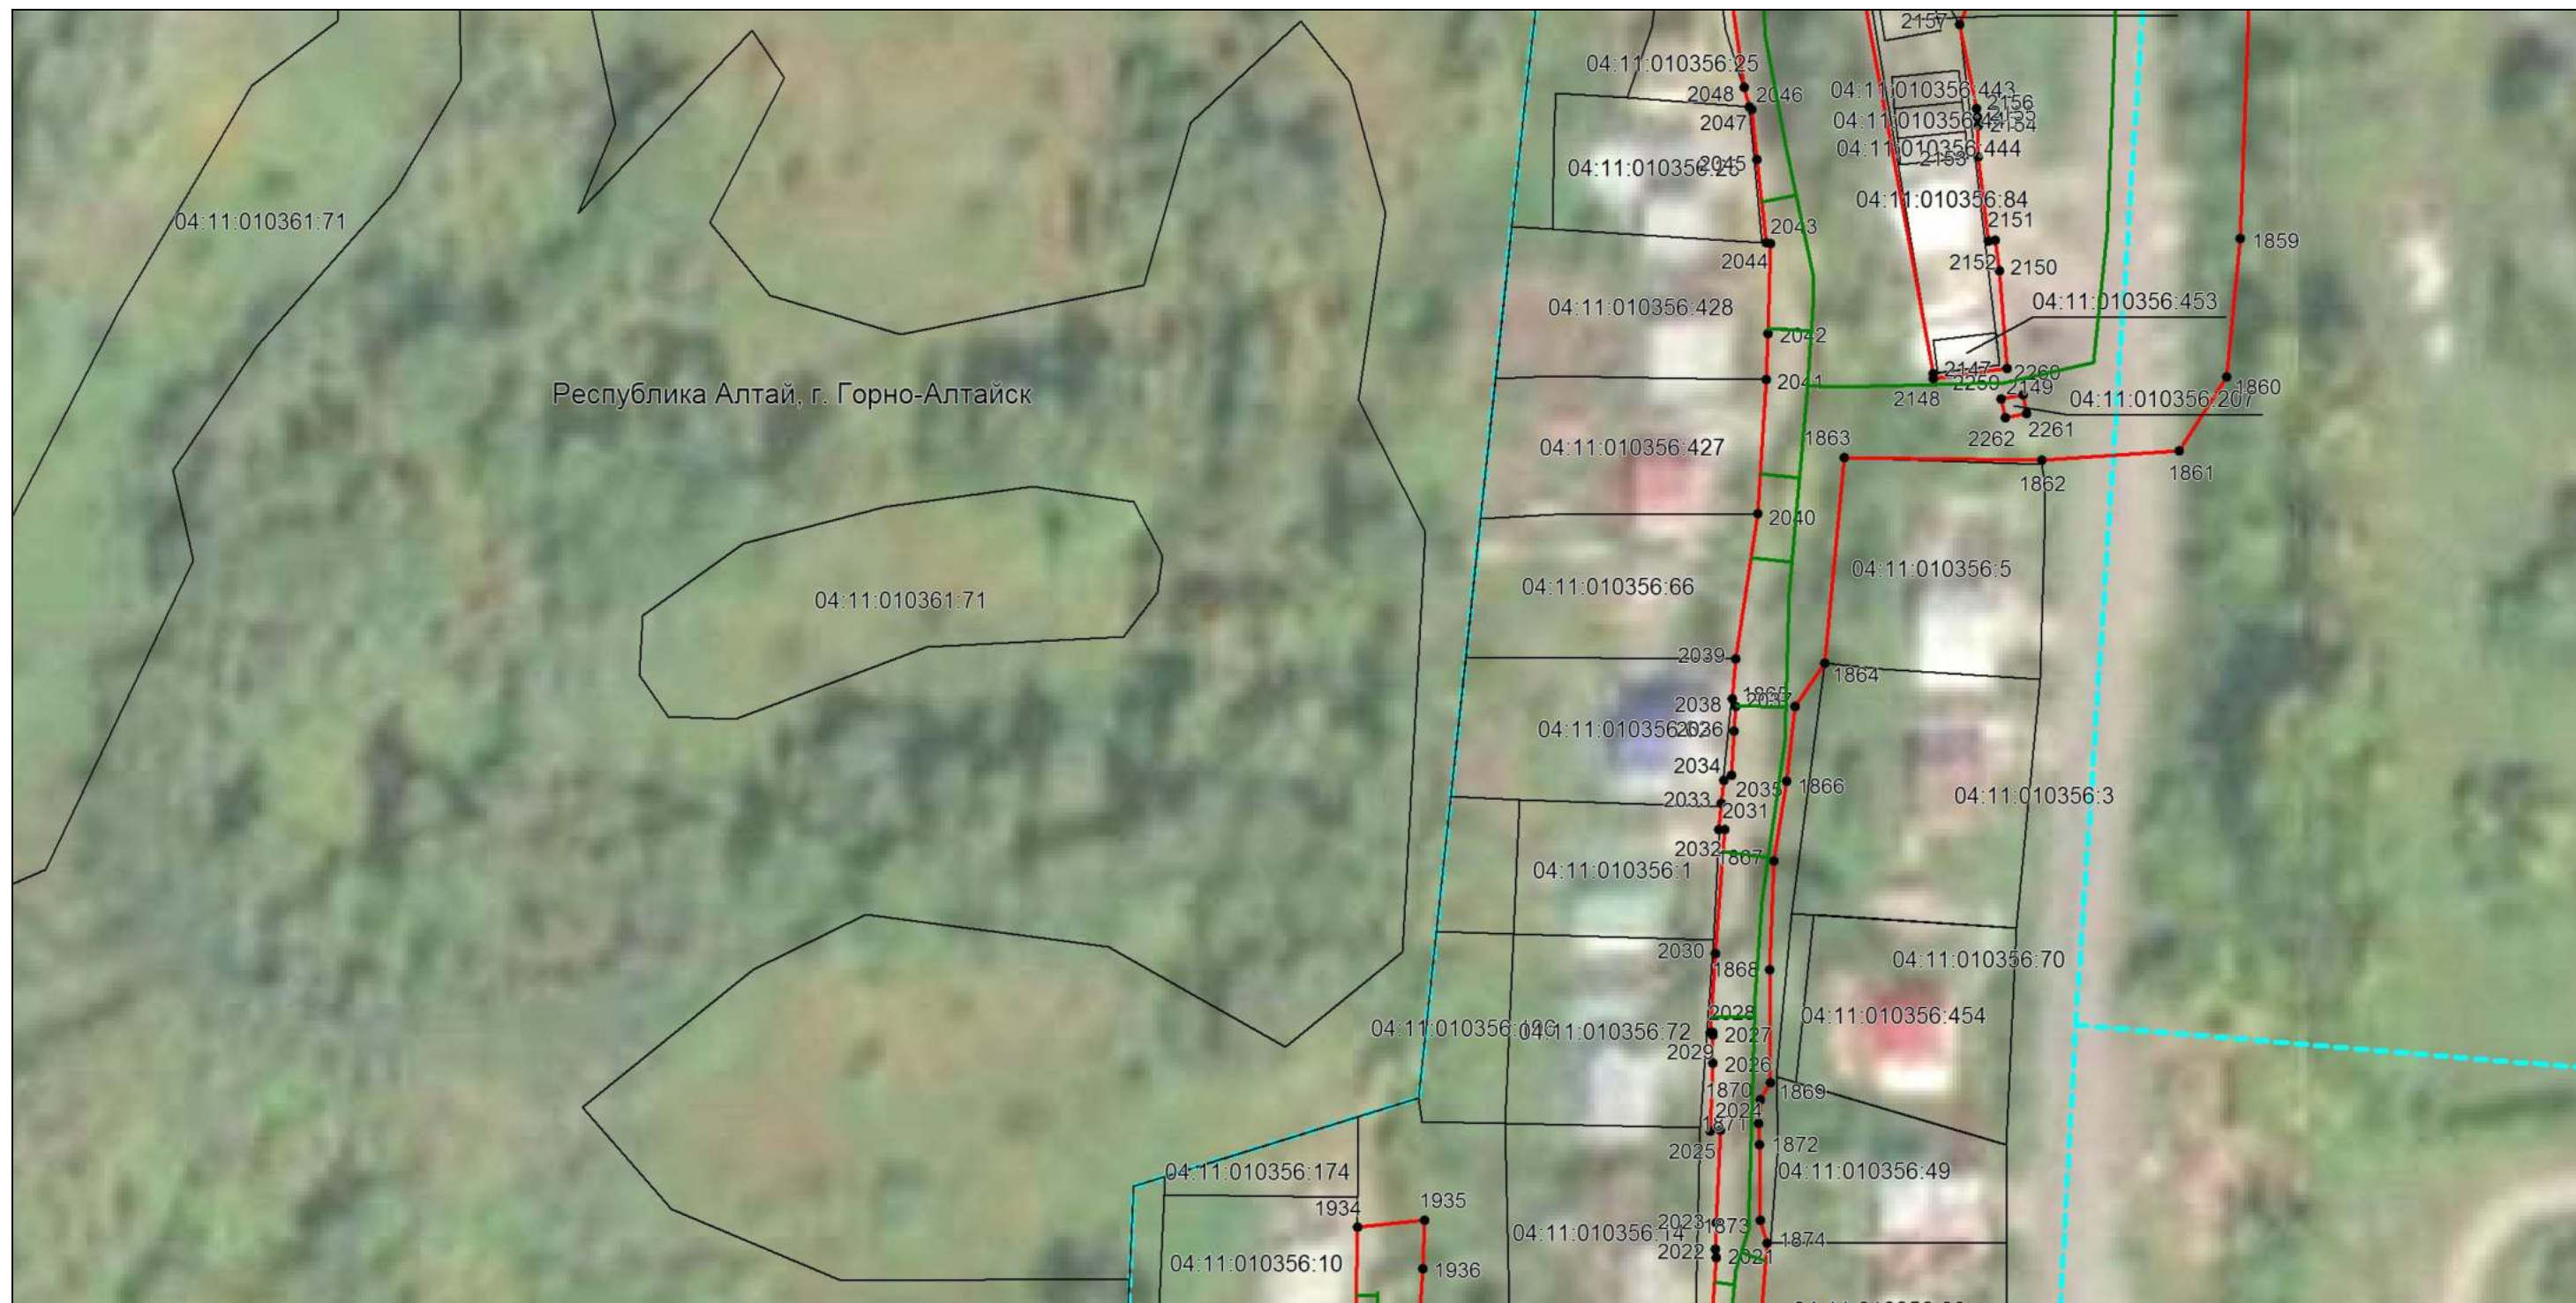

Используемые условные знаки и обозначения: приведены на отдельной странице в конце раздела.

**ГРАФИЧЕСКОЕ ОПИСАНИЕ МЕСТОПОЛОЖЕНИЯ ГРАНИЦ ПУБЛИЧНОГО СЕРВИТУТА
СХЕМА РАСПОЛОЖЕНИЯ ГРАНИЦ ПУБЛИЧНОГО СЕРВИТУТА**

Публичный сервитут для размещения линейного объекта «Подводящий газопровод к жилым микрорайонам № 1,5, 12, 14, 20, 21, 22, 29, 34, 35, 36, 37, 39 г. Горно-Алтайска Республики Алтай. Этап 3 - жилой микрорайон № 12»
(наименование объекта, местоположение границ которого описано)

Выносной лист №22




Масштаб 1:1000

Используемые условные знаки и обозначения: приведены на отдельной странице в конце раздела.

**ГРАФИЧЕСКОЕ ОПИСАНИЕ МЕСТОПОЛОЖЕНИЯ ГРАНИЦ ПУБЛИЧНОГО СЕРВИТУТА
СХЕМА РАСПОЛОЖЕНИЯ ГРАНИЦ ПУБЛИЧНОГО СЕРВИТУТА**

Публичный сервитут для размещения линейного объекта «Подводящий газопровод к жилым микрорайонам № 1,5, 12, 14, 20, 21, 22, 29, 34, 35, 36, 37, 39 г. Горно-Алтайска Республики Алтай. Этап 3 - жилой микрорайон № 12»
(наименование объекта, местоположение границ которого описано)

Выносной лист №24

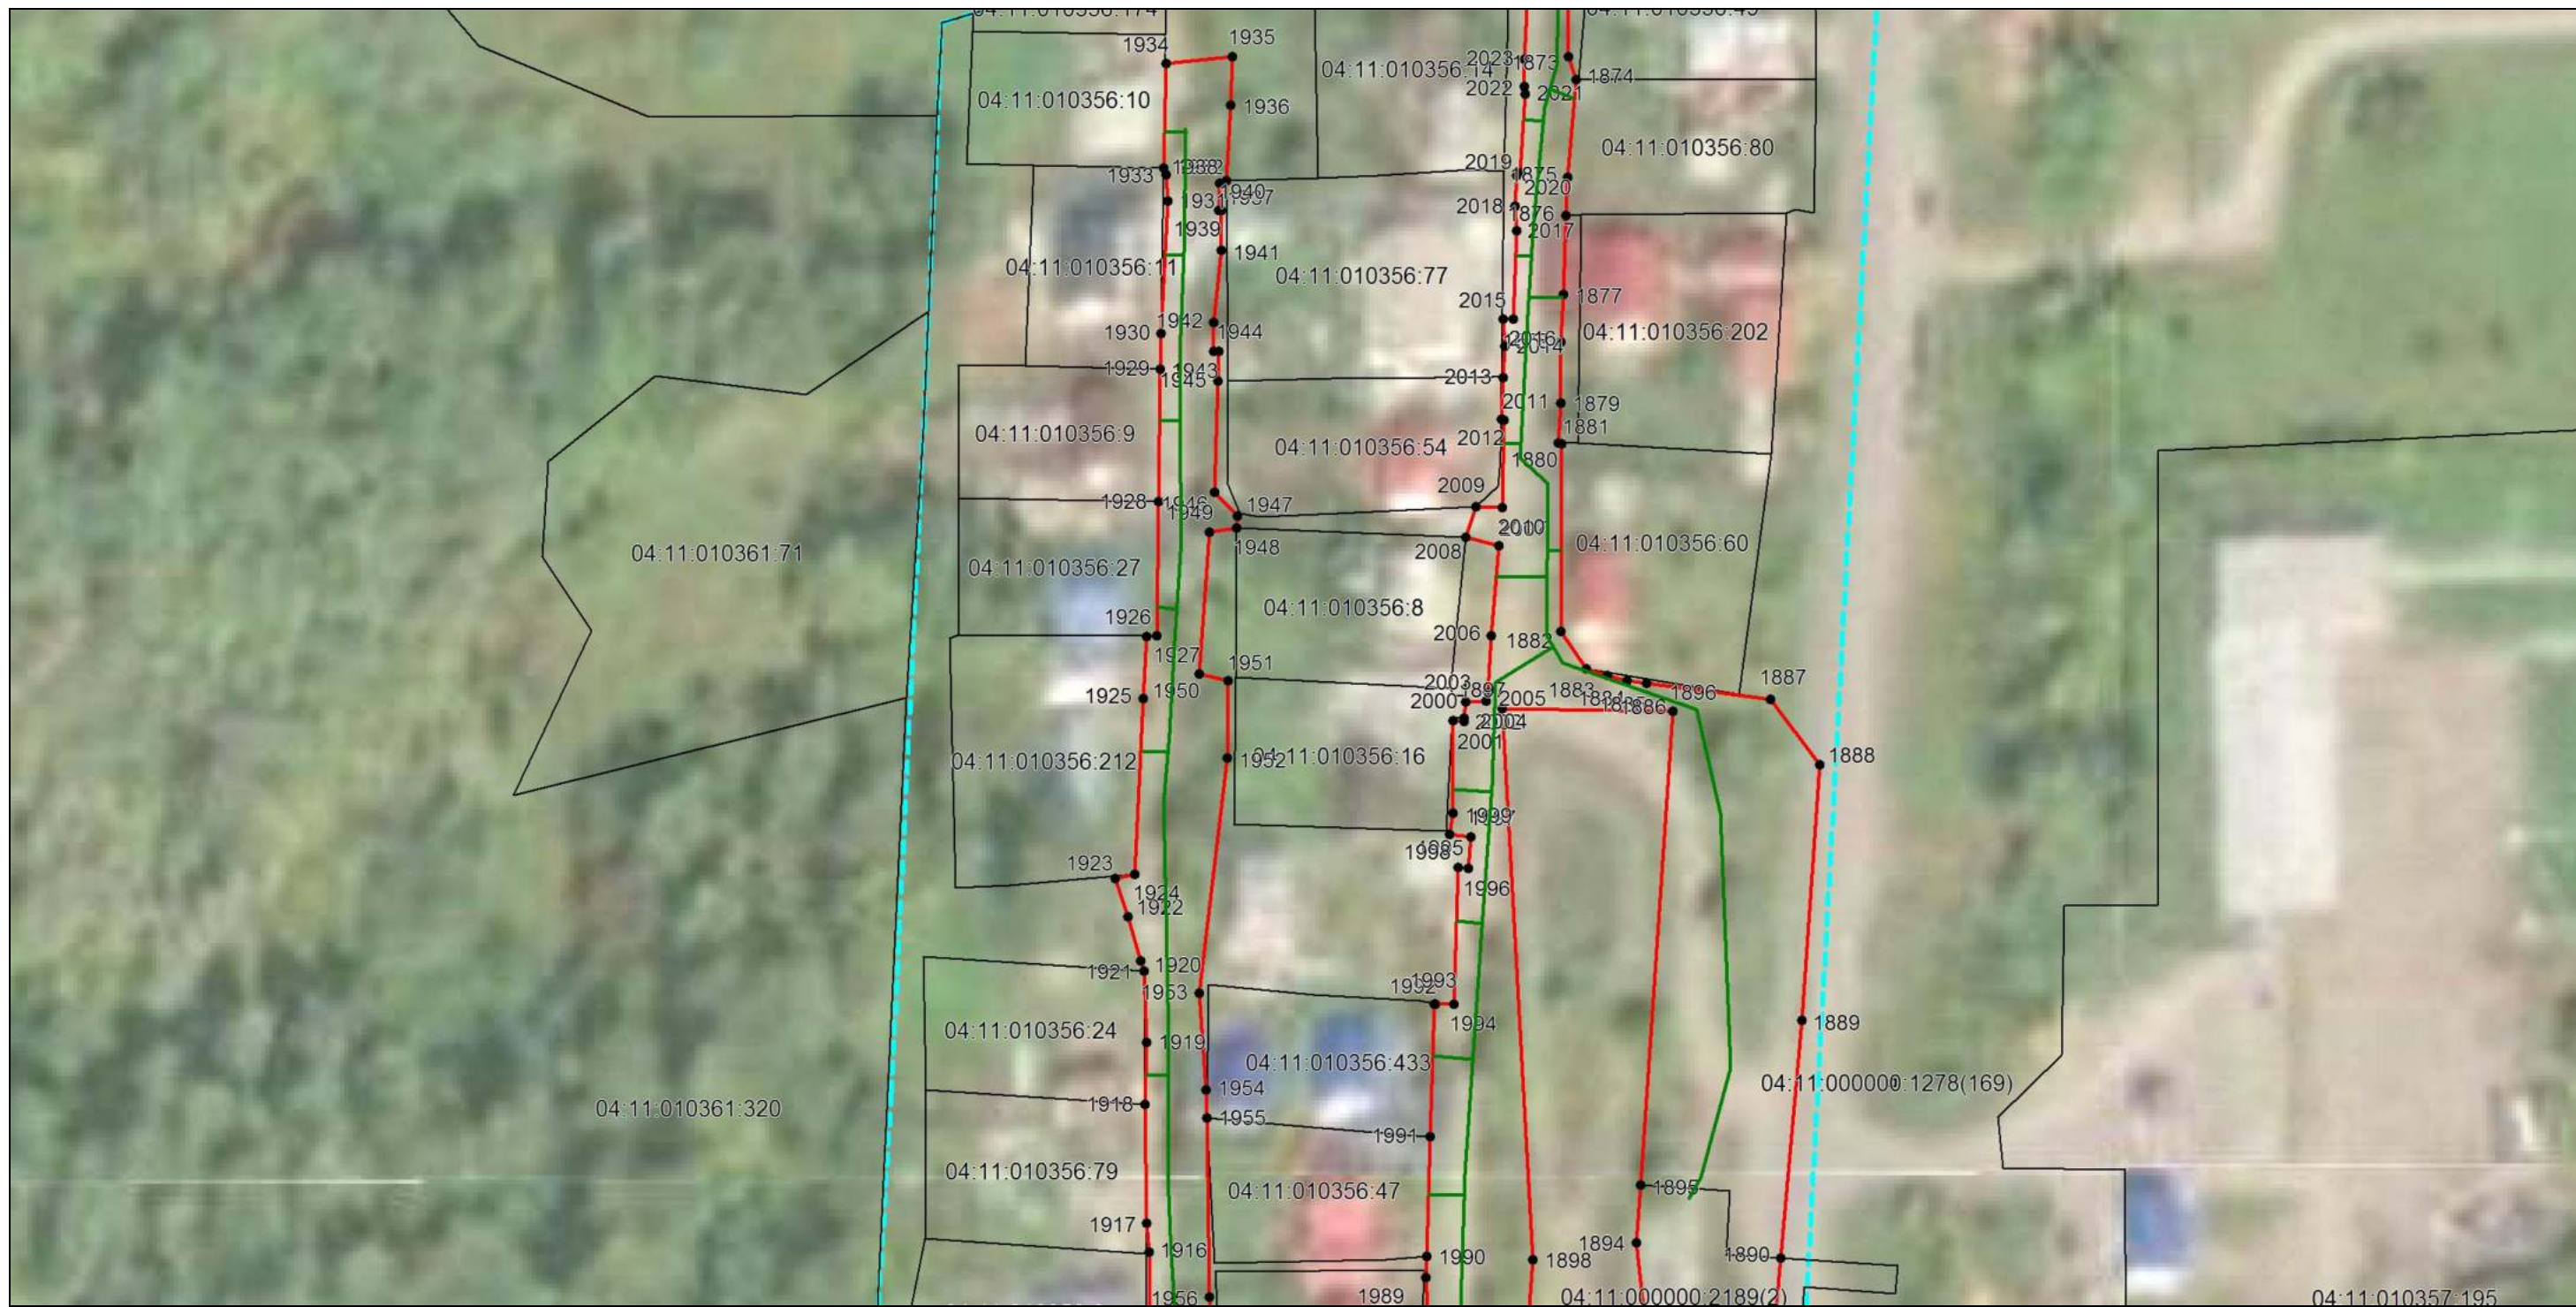


Масштаб 1:1000

Используемые условные знаки и обозначения: приведены на отдельной странице в конце раздела.

ГРАФИЧЕСКОЕ ОПИСАНИЕ МЕСТОПОЛОЖЕНИЯ ГРАНИЦ ПУБЛИЧНОГО СЕРВИТУТА
СХЕМА РАСПОЛОЖЕНИЯ ГРАНИЦ ПУБЛИЧНОГО СЕРВИТУТА

Публичный сервитут для размещения линейного объекта «Подводящий газопровод к жилым микрорайонам № 1,5, 12, 14, 20, 21, 22, 29, 34, 35, 36, 37, 39 г. Горно-Алтайска Республики Алтай. Этап 3 - жилой микрорайон № 12»
(наименование объекта, местоположение границ которого описано)

Выносной лист №25

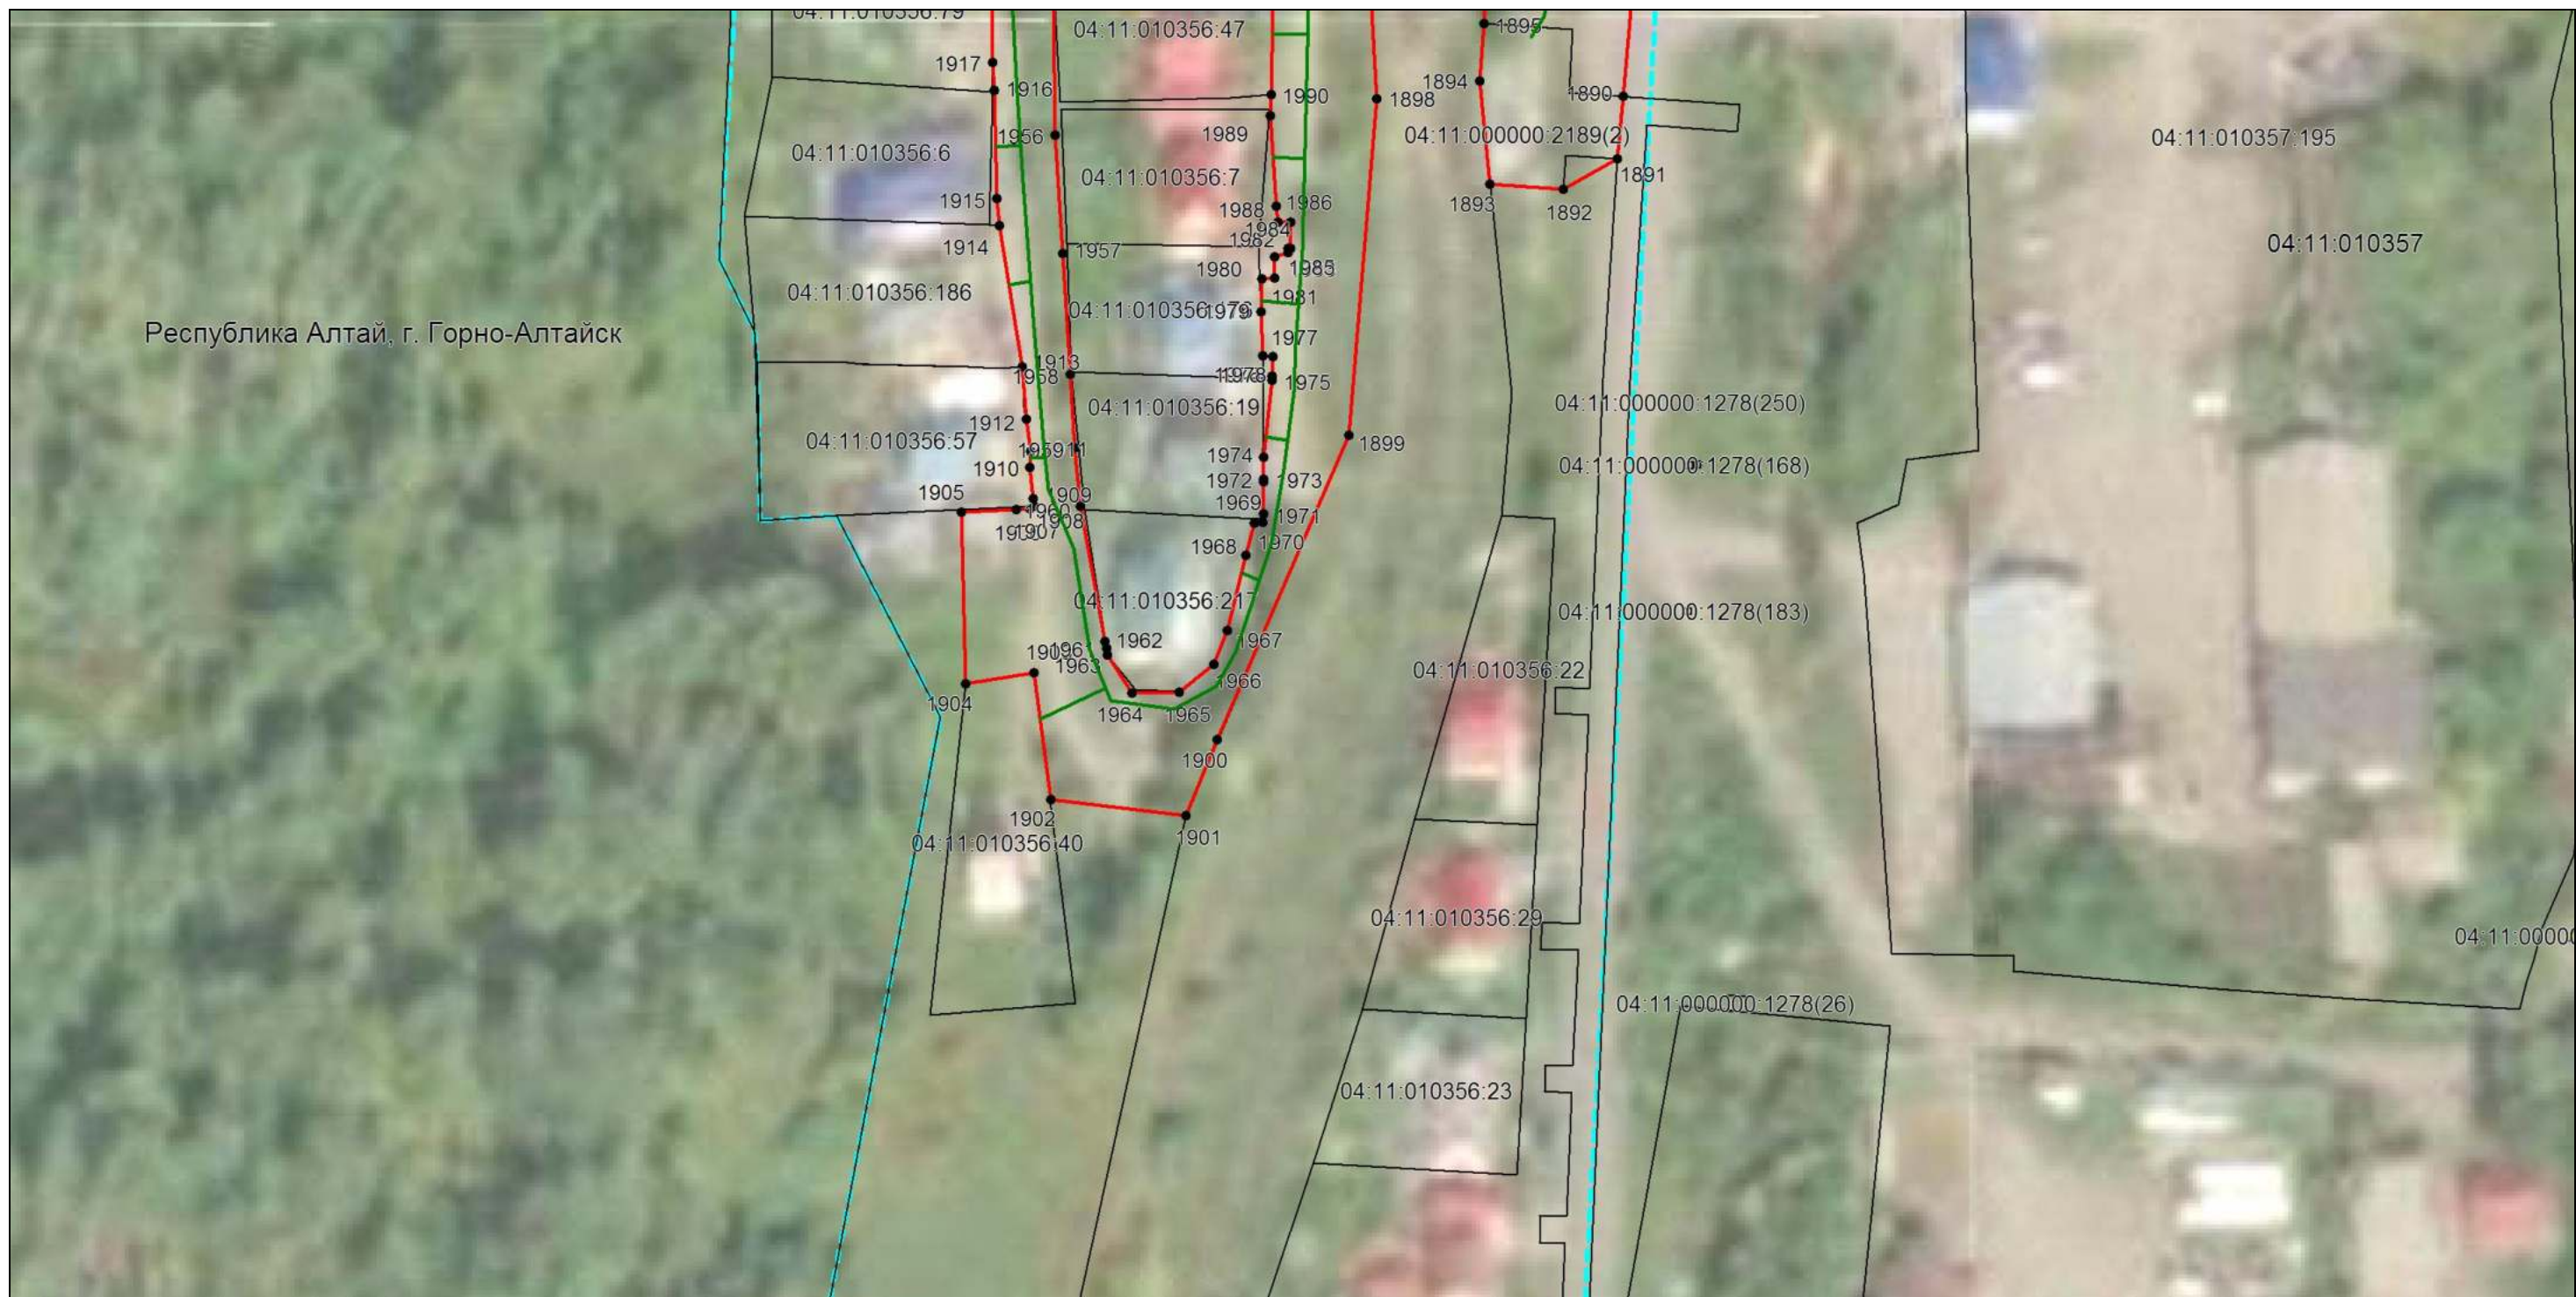


Масштаб 1:1000

Используемые условные знаки и обозначения: приведены на отдельной странице в конце раздела.

ГРАФИЧЕСКОЕ ОПИСАНИЕ МЕСТОПОЛОЖЕНИЯ ГРАНИЦ ПУБЛИЧНОГО СЕРВИТУТА
СХЕМА РАСПОЛОЖЕНИЯ ГРАНИЦ ПУБЛИЧНОГО СЕРВИТУТА

Публичный сервитут для размещения линейного объекта «Подводящий газопровод к жилым микрорайонам № 1,5, 12, 14, 20, 21, 22, 29, 34, 35, 36, 37, 39 г. Горно-Алтайска Республики Алтай. Этап 3 - жилой микрорайон № 12»
(наименование объекта, местоположение границ которого описано)

Выносной лист №26

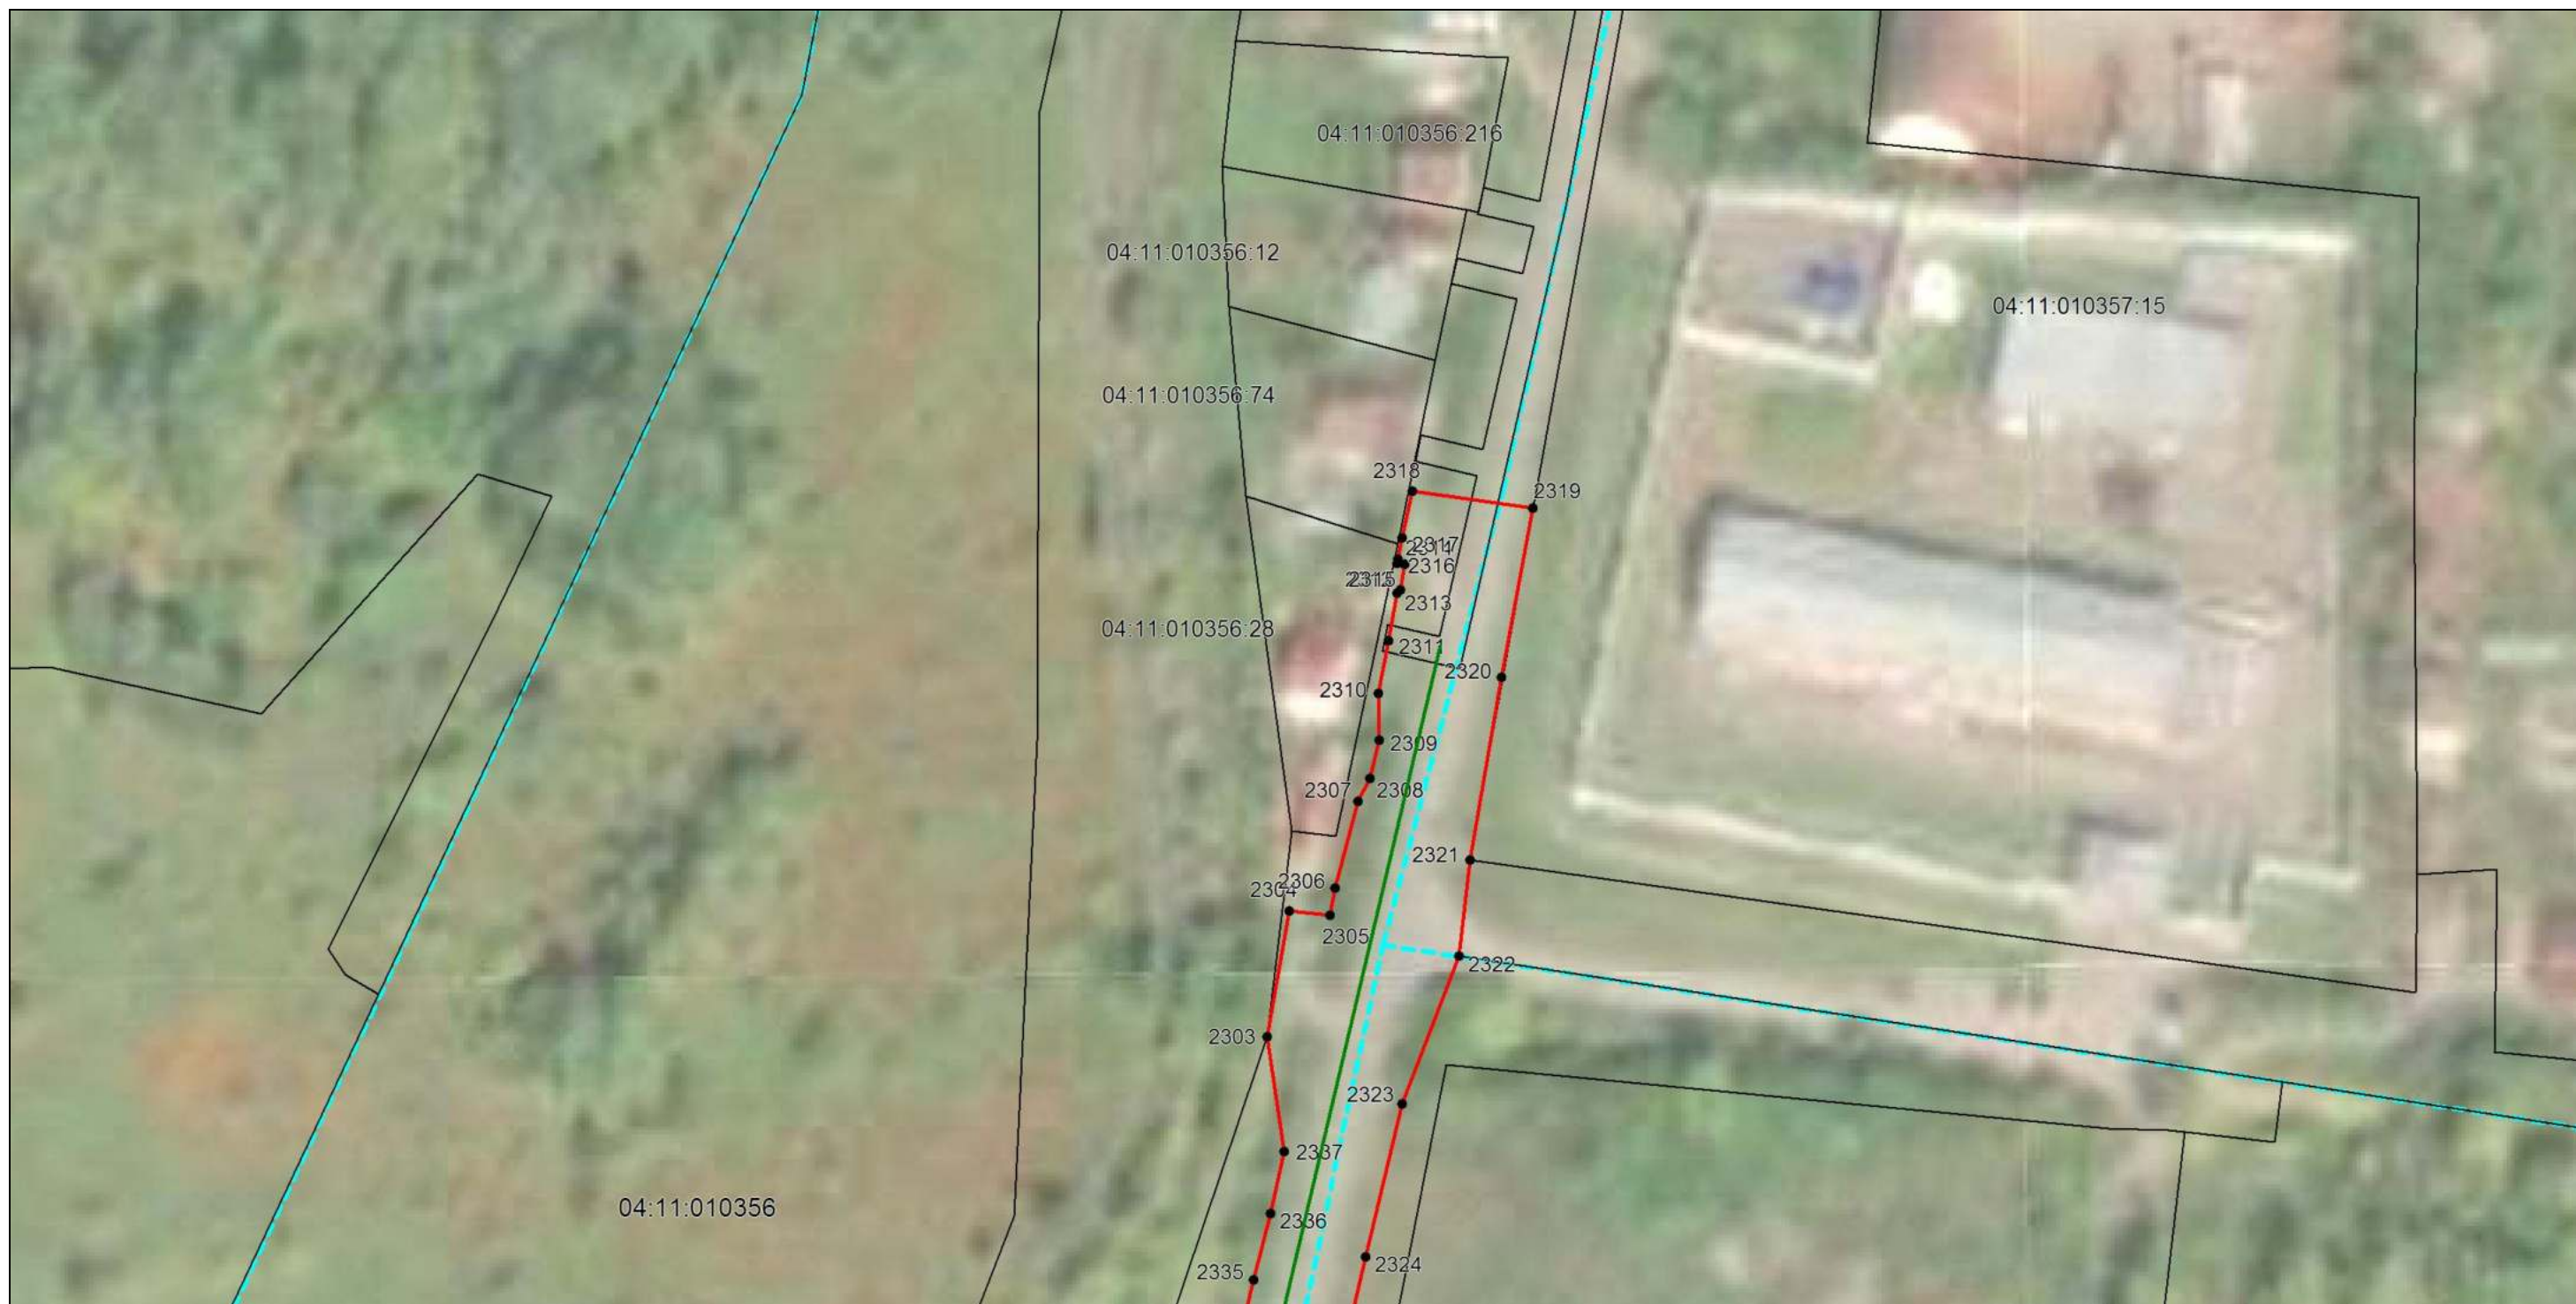

Масштаб 1:1000

Используемые условные знаки и обозначения: приведены на отдельной странице в конце раздела.

ГРАФИЧЕСКОЕ ОПИСАНИЕ МЕСТОПОЛОЖЕНИЯ ГРАНИЦ ПУБЛИЧНОГО СЕРВИТУТА
СХЕМА РАСПОЛОЖЕНИЯ ГРАНИЦ ПУБЛИЧНОГО СЕРВИТУТА

Публичный сервитут для размещения линейного объекта «Подводящий газопровод к жилым микрорайонам № 1,5, 12, 14, 20, 21, 22, 29, 34, 35, 36, 37, 39 г. Горно-Алтайска Республики Алтай. Этап 3 - жилой микрорайон № 12»
(наименование объекта, местоположение границ которого описано)






Выносной лист №27



Масштаб 1:1000

Используемые условные знаки и обозначения: приведены на отдельной странице в конце раздела.

Используемые условные знаки и обозначения:

-  – проектная граница публичного сервитута;
-  – проектное местоположение инженерного сооружения;
-  – граница земельного участка, учтенного в ЕГРН;
- 04:11:010356:33 – номер земельного участка, учтенного в ЕГРН;
-  – граница кадастрового квартала;
- 04:11:010356 – кадастровый номер квартала;
-  1 – характерная точка публичного сервитута и ее номер.