


ЭЛЕМЕНТЫ БЛАГОУСТРОЙСТВА

Обозначение	Изображение	Наименование	Количество
		Уличная скамья Elvband UrFo Металл/порошковая покраска/лиственница. Размер: 1500x700x900	7 шт.
		Уличная урна сталь/дерево Parallel OZC1409000 Punto Design Объем 45 л.	7 шт.
		Информационный стенд «Борд» артикул 14041 Хоббика Размер 1000x1200 лиственница/влагостойкая фанера	1 шт.

СХЕМЫ СОПРЯЖЕНИЯ ПОКРЫТИЙ

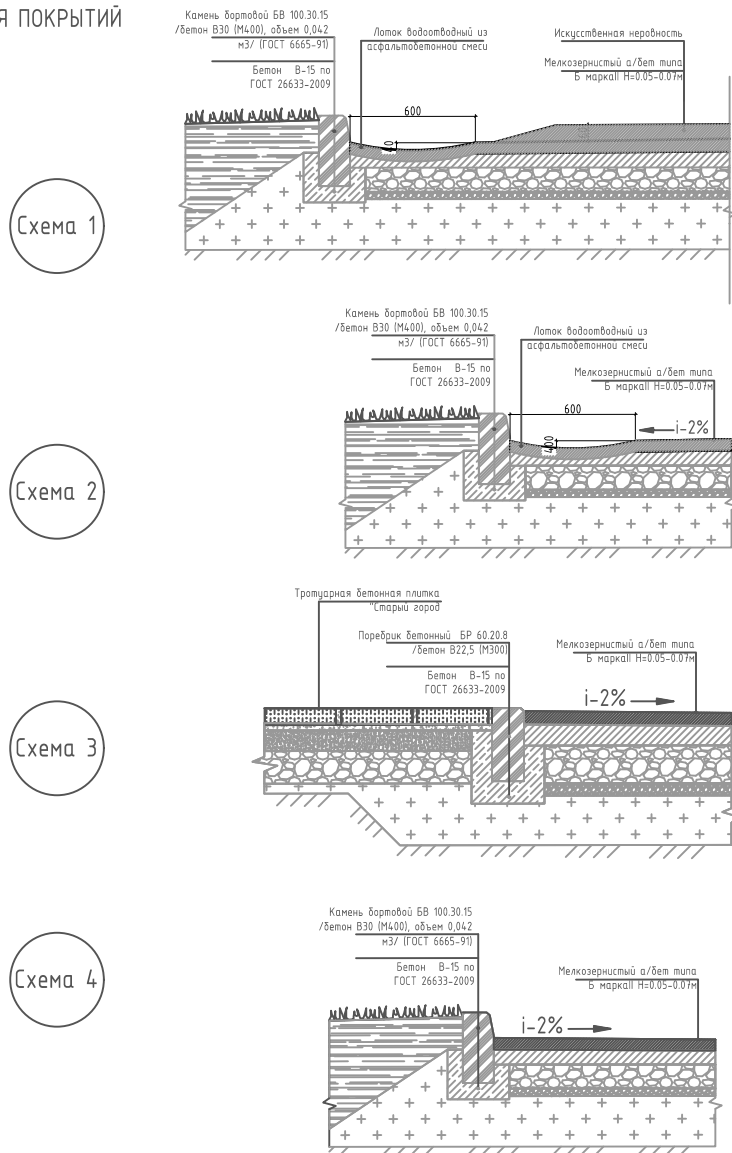

ОБОЗНАЧЕНИЯ

Обозначение	Наименование	Количество
	Мелкозернистый асфальтобетон типа Б марка II Н=0.05-0.07м	983,3 м2
	Брусчатка бетонная "Старый город"	112,3 м2
	Камень бортовой БВ100.30.15/бет. В30 (М400), объем 0,042 м3/(ГОСТ 6665-91)	301,7 м.п.
	Поребрик бетонный БР 60.20.8 В22,5 (М300)	17,6 м.п.
	Водоотводный асфальтобетонный дорожный лоток	108,8 м.п.
	Граница производства работ	2042,9 м2
	Разметка дорожная (парковочные места)	92,06 м.п.
	Искусственная неровность	4 м.п.



					Придомовая территория жилых домов по ул. Головина 7 Чорос-Гуркина 50; г. Горно-Алтайск.			
					Генеральный план		53.1-10/20-ГП	
Изм.	Кол.	Лист	№ док.	Подп.	Дата			
					09.20			
Разработал Сторулева						Стадия Лист Листов		
						П		
						Благоустройство дворовой территории по ул. Б. Головина, 7 и ул. Чорос-Гуркина, 50 в городе Горно-Алтайске		