


### ОБОЗНАЧЕНИЯ

Обозначение	Наименование	Количество
	Мелкозернистый асфальтобетон	314,7 м2
	Щебеночное покрытие	583,5 м2
	Камень бортовой Бр 100.30.15	240, 1 м.п.
	Граница производства работ	1343,4 м2
	Съезд (камень бортовой Бр 100.30.15)	4 м.п.
	Ограждение (существующее)	86 м.п.
	Информационный стенд «Борд» артикул 14041 Хоббика	1шт.

### СХЕМЫ ПОКРЫТИЙ.

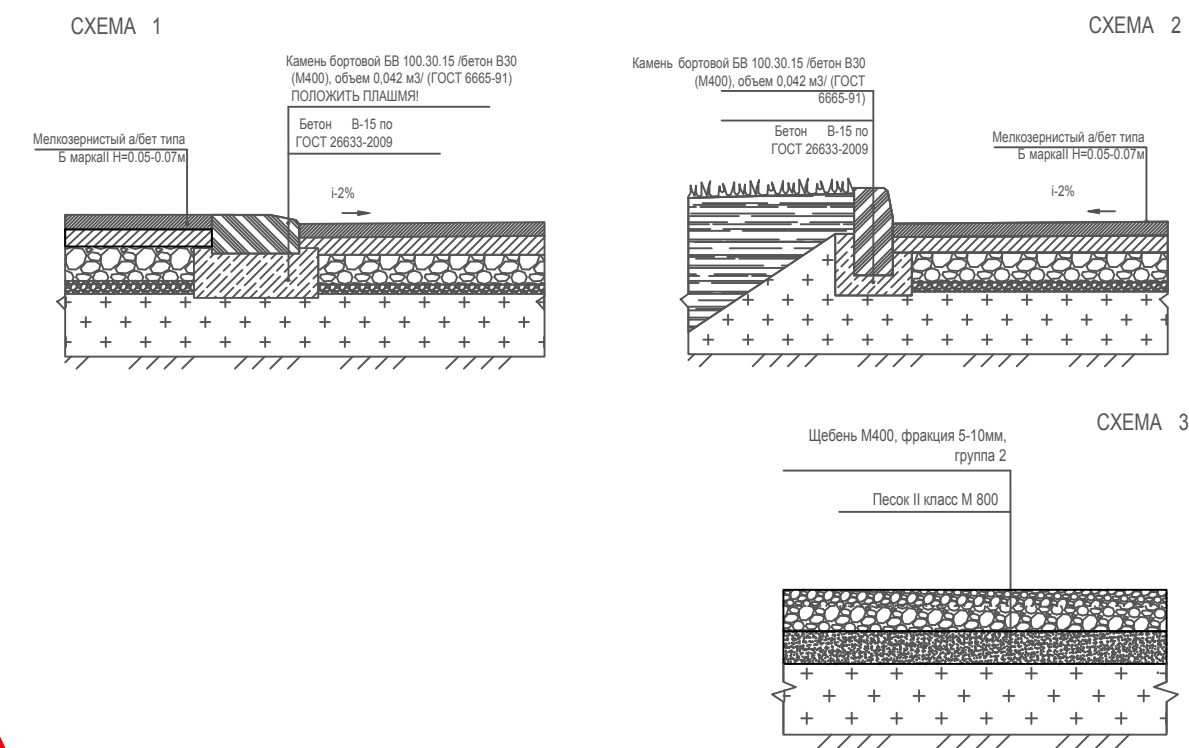

						59.1-02/10-ГП			
						Придомовая территория жилого дома по ул. Ленина 195 г. Горно-Алтайск.			
Изм.	Кол.	Лист	Чедок.	Подп.	Дата	Генеральный план	Стадия	Лист	Листов
Разработал	Лапковская				02.21	Благоустройство дворовой территории по ул. Ленина 195 в городе Горно-Алтайске	П		
Проверил	Сторублева								