


ЭЛЕМЕНТЫ БЛАГОУСТРОЙСТВА

Обозначение	Наименование	Количество	Стоимость
	Уличная скамья "Tree" OSC73315000 PuntoDesign	2 шт.	
	Урна "Box" OZC 7187000 Punto Design	2 шт.	
	Информационный стенд «Борд» артикул 14041 Хоббика	1 шт.	

СХЕМЫ ПОКРЫТИЙ.

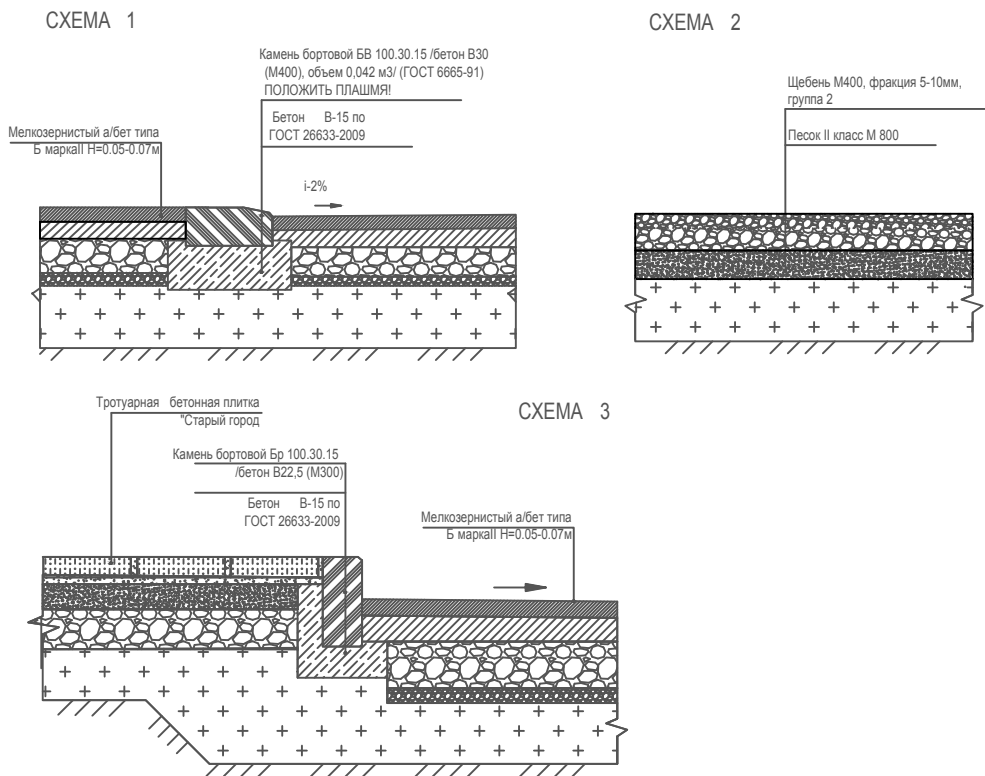


ОБОЗНАЧЕНИЯ

Обозначение	Наименование	Количество
	Мелкозернистый асфальтобетон	223,7 м2
	Плитка тротуарная "Старый город"	125,4 м2
	Щебеночное покрытие	114,0 м2
	Камень бортовой Бр 100.30.15	284,9 м.п.
	Граница производства работ	1190 м2
	Съезд(камень бортовой Бр 100.30.15)	9,5 м.п.



КОНСТРУКЦИЯ Пониженного бортового камня.

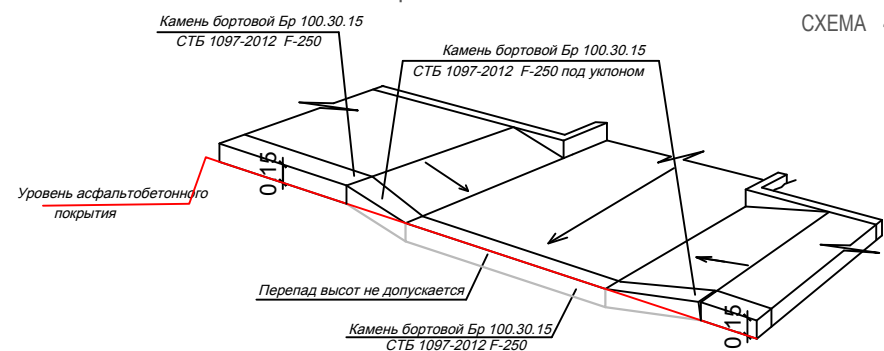

					59.1-02/10-ГП			
					Придомовая территория жилого дома по ул. Набережная, 10 г. Горно-Алтайск.			
Изм.	Кол.	Лист	№ док.	Подп.	Дата	Генеральный план	Стадия	Лист
					02.21	Благоустройство дворовой территории по ул. Набережная, 10 в городе Горно-Алтайске	П	
Разработал	Лапковская							
Проверил	Сторублева							