


ПРОЕКТ ПЛАНИРОВКИ ТЕРРИТОРИИ
Реконструкция мостового перехода через р. Улалушка
по ул. Совхозная в г. Горно-Алтайске

УСЛОВНЫЕ ОБОЗНАЧЕНИЯ:

Функциональные зоны в соответствии с генеральным планом МО "Город Горно-Алтайск":

- жилая зона;
- зона инженерной и транспортной инфраструктуры;
- общественно-деловая зона;
- зона рекреационного назначения;
- установленная красная линия в проекте планировки территории
- проектная ось автомобильной дороги
- характерные поворотные точки красной линии;
- зона планируемого размещения объекта капитального строительства
- граница кадастрового квартала
- номер кадастрового квартала
- проектируемые опоры искусственного электроосвещения;
- проектируемые тротуары.

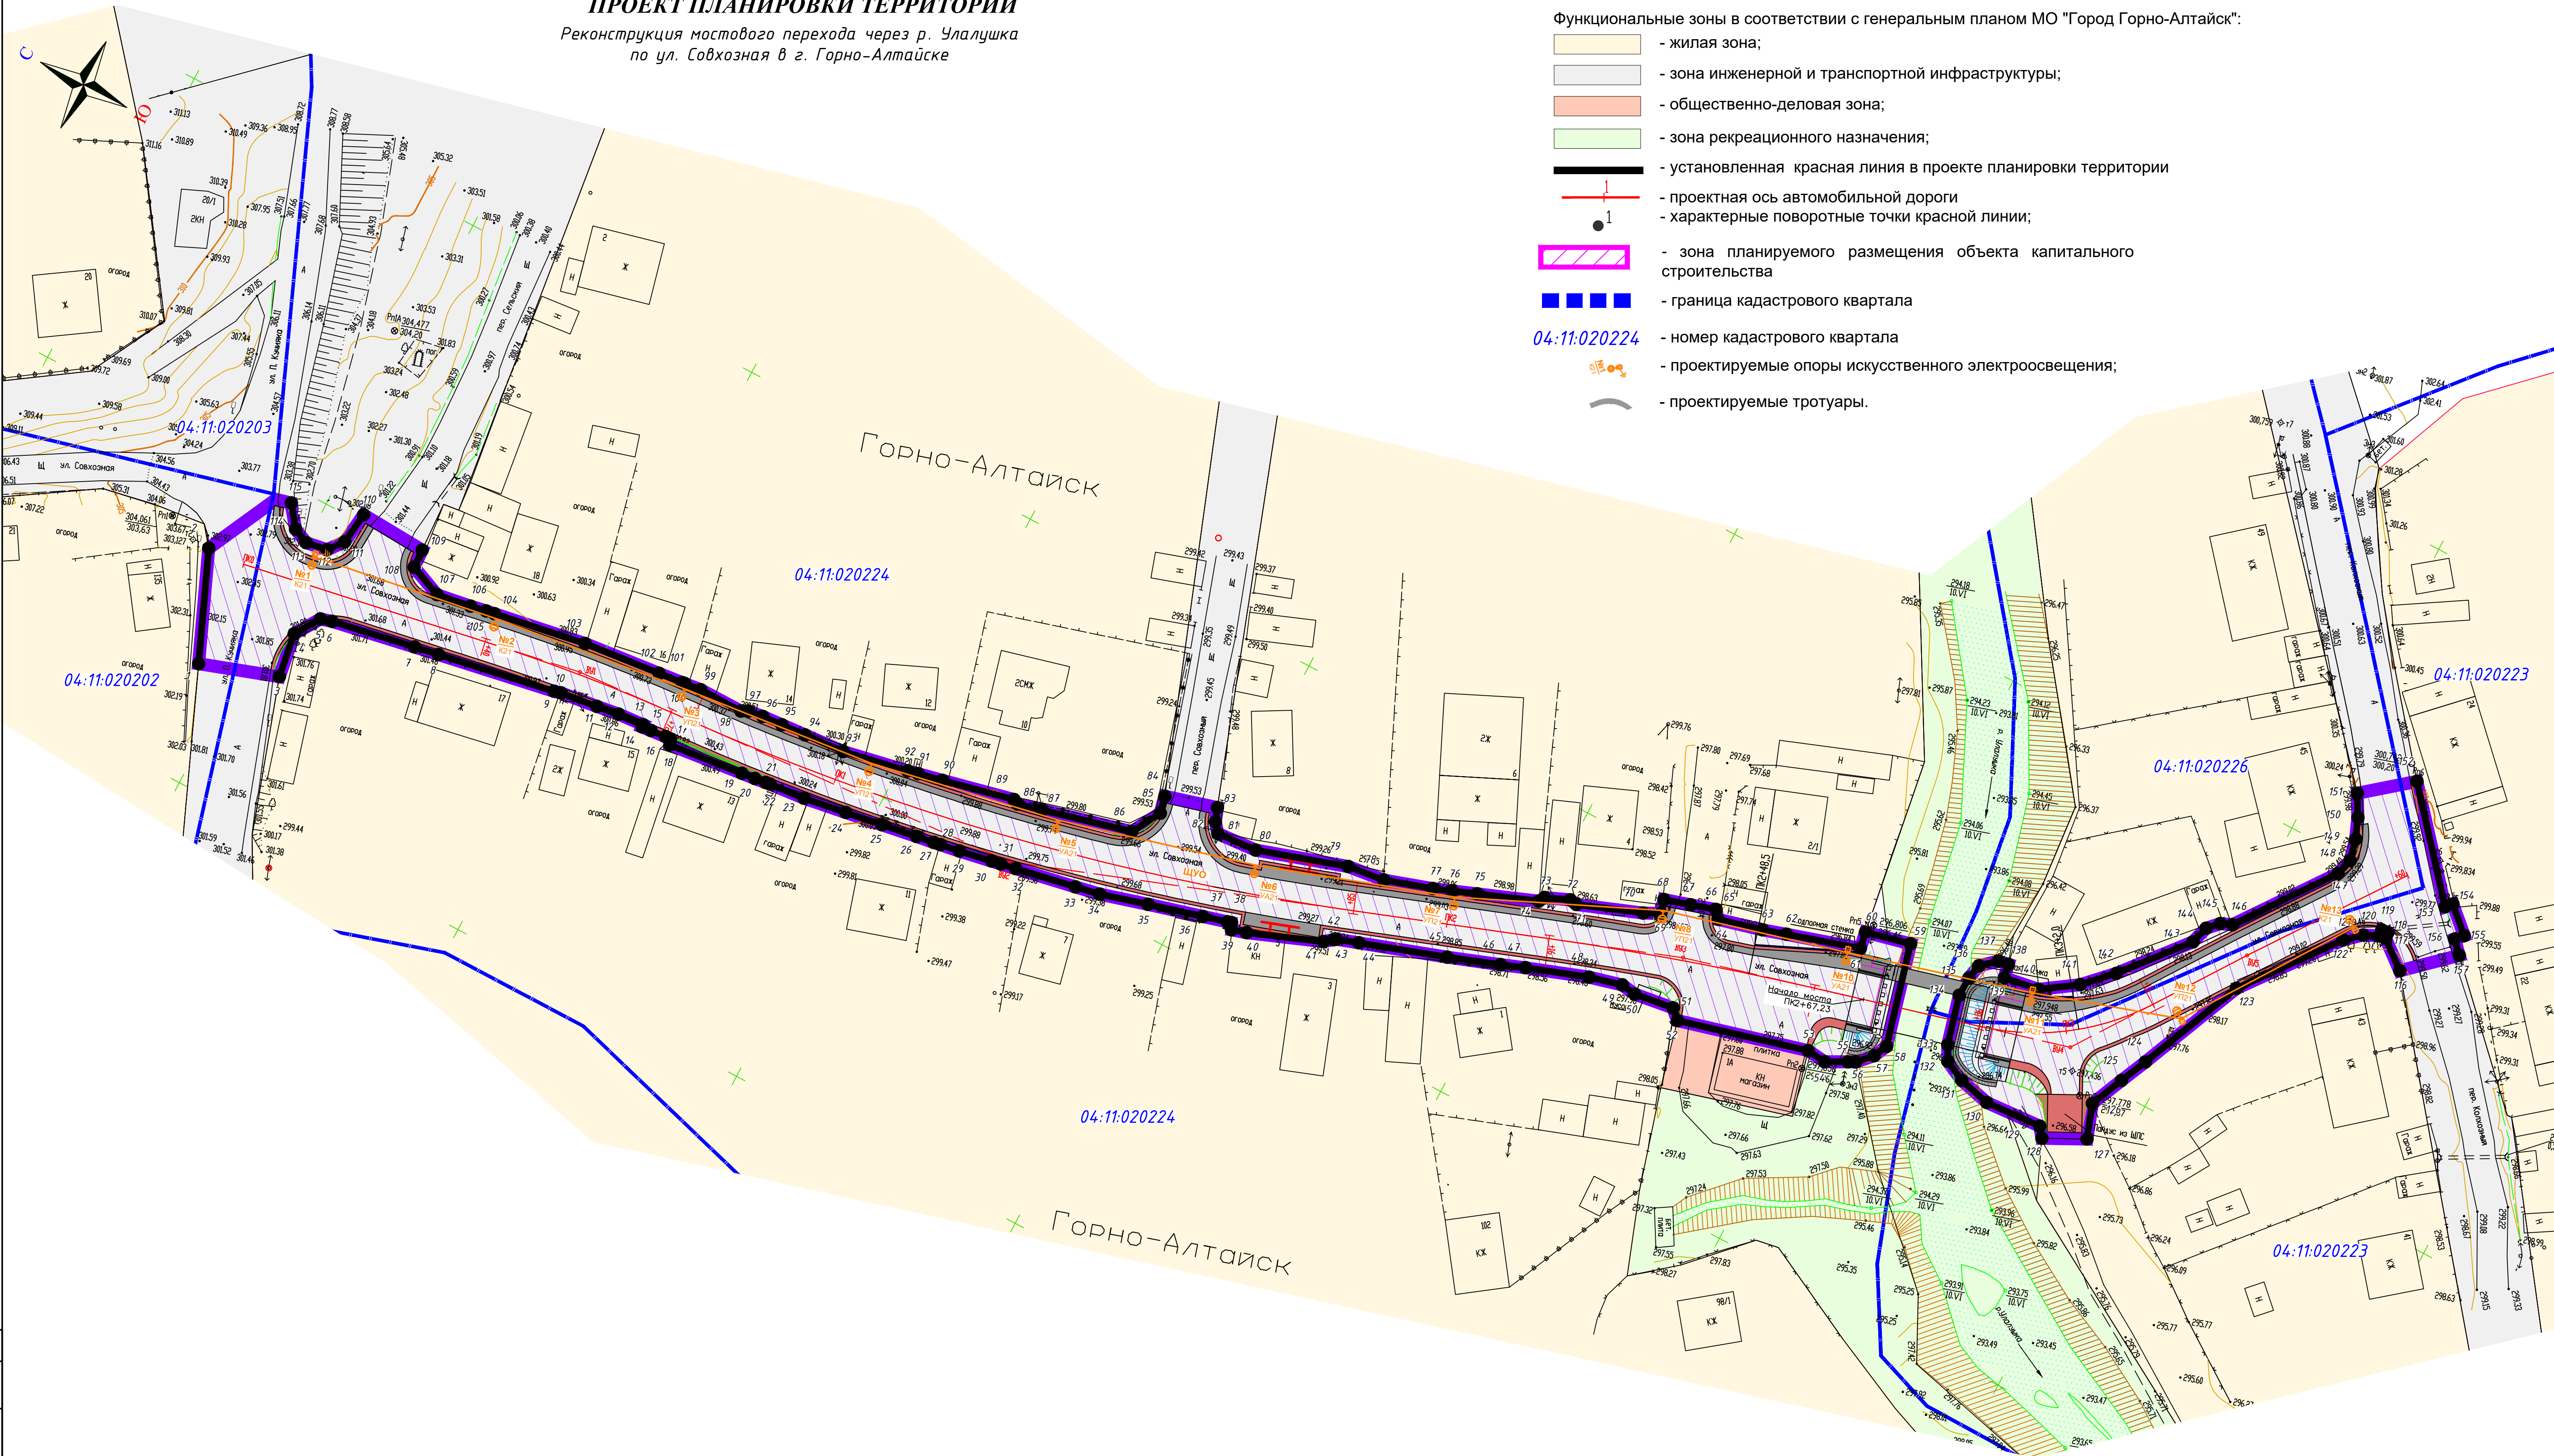

ПРИМЕЧАНИЕ:
1. Система координат МСК-04;
2. Система высот Балтийская 1977 г.;
3. Сплошные горизонталы проведены через 1,0 м;
4. Зона планируемого размещения объектов дорожного сервиса, иных зданий и сооружений необходимых для содержания автомобильной дороги проектом не предусмотрена;
5. Границы территорий объектов культурного наследия отсутствуют;
6. Линия отступа от красной линии в целях определения мест допустимого размещения зданий, строений, сооружений нанесена в соответствии с Правилами землепользования и застройки МО "Город Горно-Алтайск" - 5м от установленной красной линии;
7. Границы публичных сервитутов отсутствуют.

						2019-ПП11			
						Реконструкция мостового перехода через р. Улалушка по ул. Совхозная в г. Горно-Алтайске			
Изм.	Жол.уч.	Лист	№ док.	Подп.	Дата	Проект планировки территории	Стадия	Лист	Листов
Разраб.		Иванов			08.19				
Проверил		Логинава			08.19				
ГИП		Логинава			08.19				
						Чертеж планировки территории М1500	ООО "Землеустройство линейных объектов"		