


Экспликация зданий и сооружений

№ на плане	Наименование здания или сооружения	Примечание
1	Жилые дома	Проектируемые
2	Гаражи	Проектируемые
3	Магазин	Проектируемый
4	Трансформаторная подстанция	Существующая
5	ГРПШ	Существующий
6	Площадка для твердых бытовых отходов	Проектируемые

УСЛОВНЫЕ ОБОЗНАЧЕНИЯ:

ГРАНИЦЫ:	
	Граница территории проекта планировки
	Проектируемые красные линии (см. поперечные профили на листе ППТ-6)
	Линия регулирования застройки
	Границы смежных земельных участков (существующих)
	Границы земельных участков проектируемые
	Горизонтالي существующего рельефа
	359.60-проектные отметки земли (красные) 359.60-естественные отметки земли (черные)
	25 - Уклон в промилле 70 - Расстояние в метрах
ТРАНСПОРТНАЯ ИНФРАСТРУКТУРА:	
	Улицы и дороги местного значения в жилой застройке существующие (ул.Горно-Алтайская, ул. Стренина)
	Улицы и дороги местного значения в жилой застройке проектируемые
	Тротуары существующие (асфальтобетонное покрытие)
	Тротуары проектируемые
	Автобусная остановка
	Ось улицы
	Железобетонные трубы Ø 400 мм, L=12 м проектируемые

Поперечные профили дорог

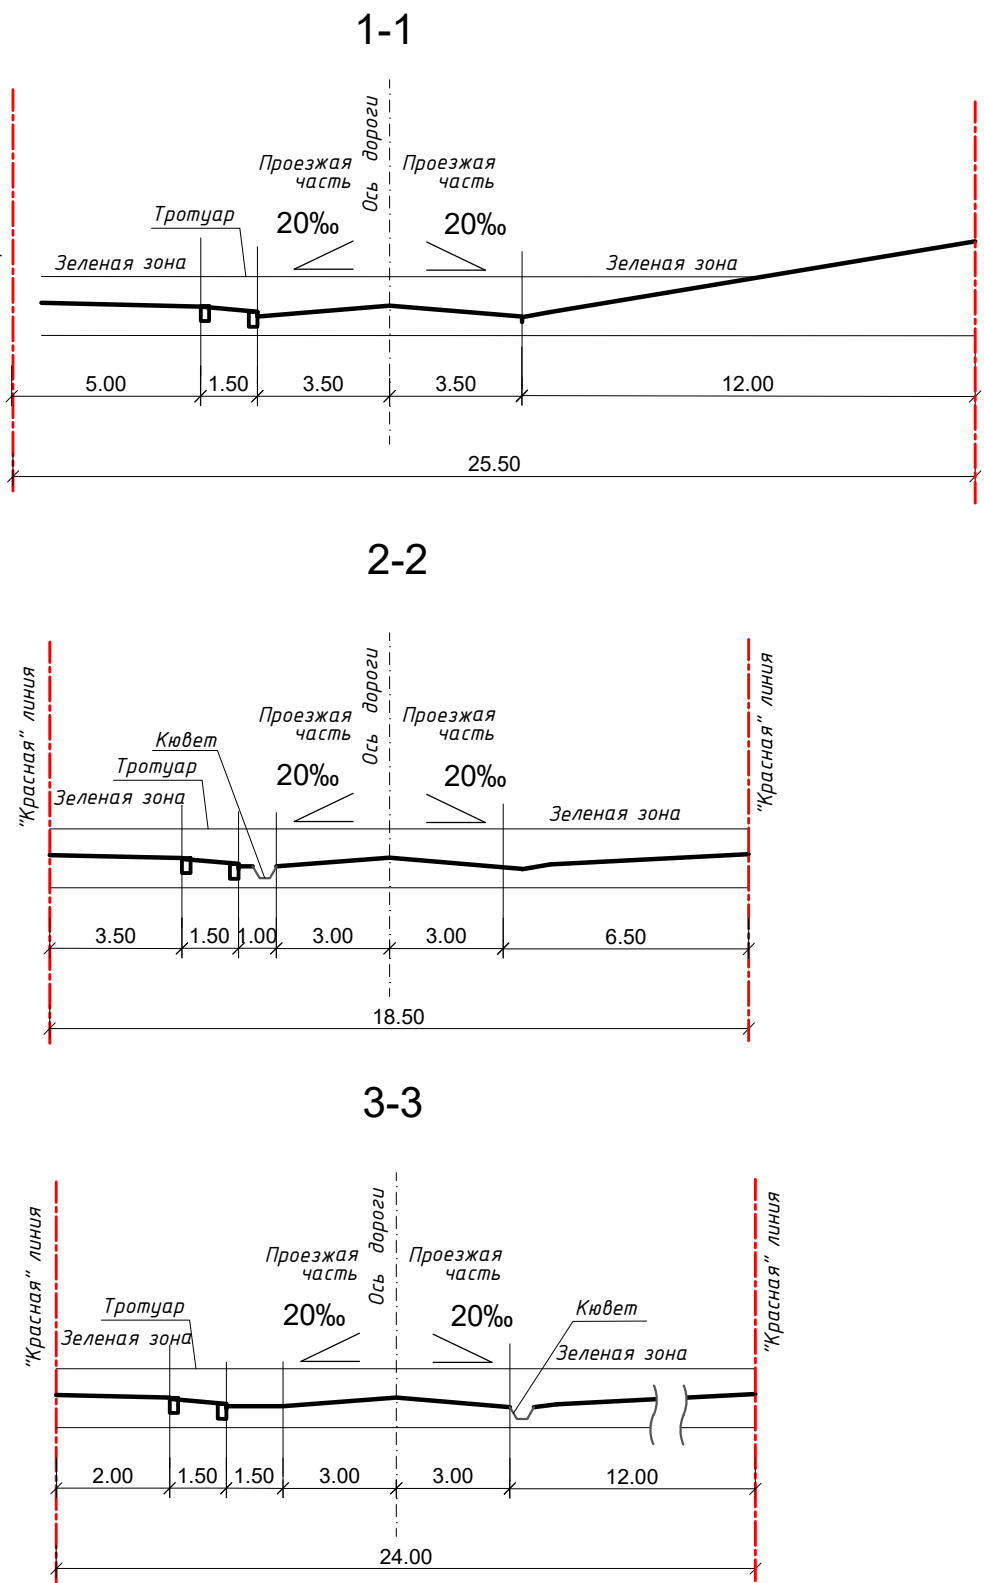

						01/2019-ППТ			
Внесение изменений в проект планировки района жилой застройки в районе Займки (второй квартал) в г. Горно-Алтайске Республики Алтай 40 га в части незастроенной территории на площади 5 га									
Изм.	Кол.уч.	Лист	№ док.	Подп.	Дата				
Проект планировки территории.						Стадия	Лист	Листов	
Обоснование.						ГД	6		
Схема вертикальной планировки территории. М1:500. Поперечные профили дорог 1-1, 2-2, 3-3. М1:200						ООО "ПСК Гарант"			
Н. контр.									

Согласовано	
Изм.	№ подл.
Подпись и дата	Взам. инв. №