

Согласовано

Ведомость рабочих чертежей основного комплекта ППТ

Лист	Наименование	Примечание
1	Общие данные.	
2	Карта (фрагмент карты) расположения элемента планировочной структуры. М 1:1000	
3	Чертеж планировки территории. М1:500	


Ведомость ссылочных и прилагаемых документов

Обозначение	Наименование	Примечание
	Ссылочные документы	
N 190-ФЗ (ред. от 25.12.2018)	Градостроительный кодекс Российской Федерации	
ГОСТ 21.508-93	Правила выполнения рабочей документации генеральных планов предприятий, сооружений и жилищно-гражданских объектов.	
СП 42.13330.2016	Градостроительство. Планировка и застройка городских и сельских поселений.	

Градостроительная документация разработана в соответствии с заданием на проектирование, градостроительным регламентом, документами об использовании земельного участка для строительства, техническими регламентами, в том числе устанавливающими требования по обеспечению безопасной эксплуатации зданий, строений, сооружений и безопасного использования прилегающих к ним территорий, и с соблюдением технических условий.

Главный инженер проекта
(подпись и дата) Д.Н. Ефанов

Ситуационный план. М1:5000

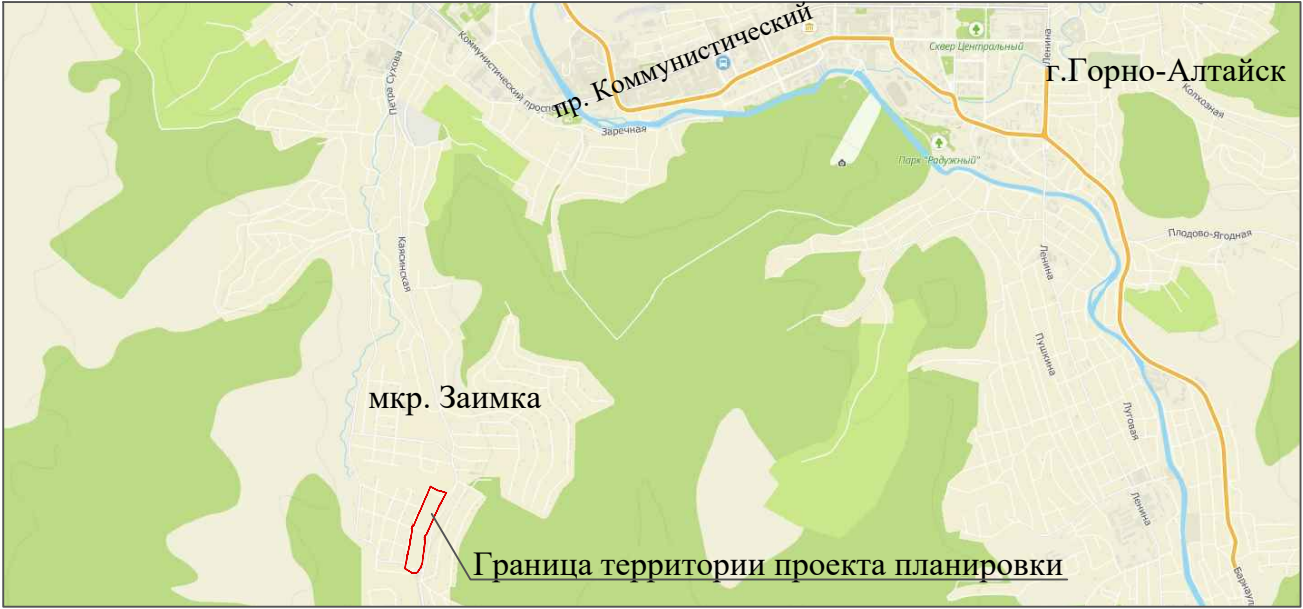

Основные технико-экономические показатели территории

№№ ПП	Показатели	Един. измер.	Современное состоя-ние	Расчетн ый срок
1	Территория			
1.1	Площадь проектируемой территории-всего	га	3,26	
1.2	В том числе территории: индивидуальные жилые дома с приусадебными земельными участками	м2	11586	
1.3	объектов торговли	-«-	2463	
1.4	рекреационных зон	м2	14541	
1.5	зон транспортной инфраструктур	м2	3531	
	Население			
2	Численность населения	чел	41	
3	Плотность населения	Чел/га	0,3	
	Жилищный фонд			
4	Общая площадь жилых домов	м2	1025	
5	Средняя Этажность застройки	Этажа	2	
6	Предприятия розничной торговли	м2	1000	
	Транспортная инфраструктура			
7	Протяженность улично-дорожной сети	м	454	

01/2019-ППТ

Внесение изменений в проект планировки района жилой застройки в районе Заимки (второй квартал) в г. Горно-Алтайске Республики Алтай 40 га в части незастроенной территории на площади 5 га

Изм.	Кол. уч.	Лист	№ док.	Подп.	Дата	Проект планировки территории. Основная часть				Стадия	Лист	Листов
Разработал	Кара-Сал									ГД	1	3
Н. контр.						Общие данные. Ситуационный план. М1:5000				ООО "ПСК Гарант"		