

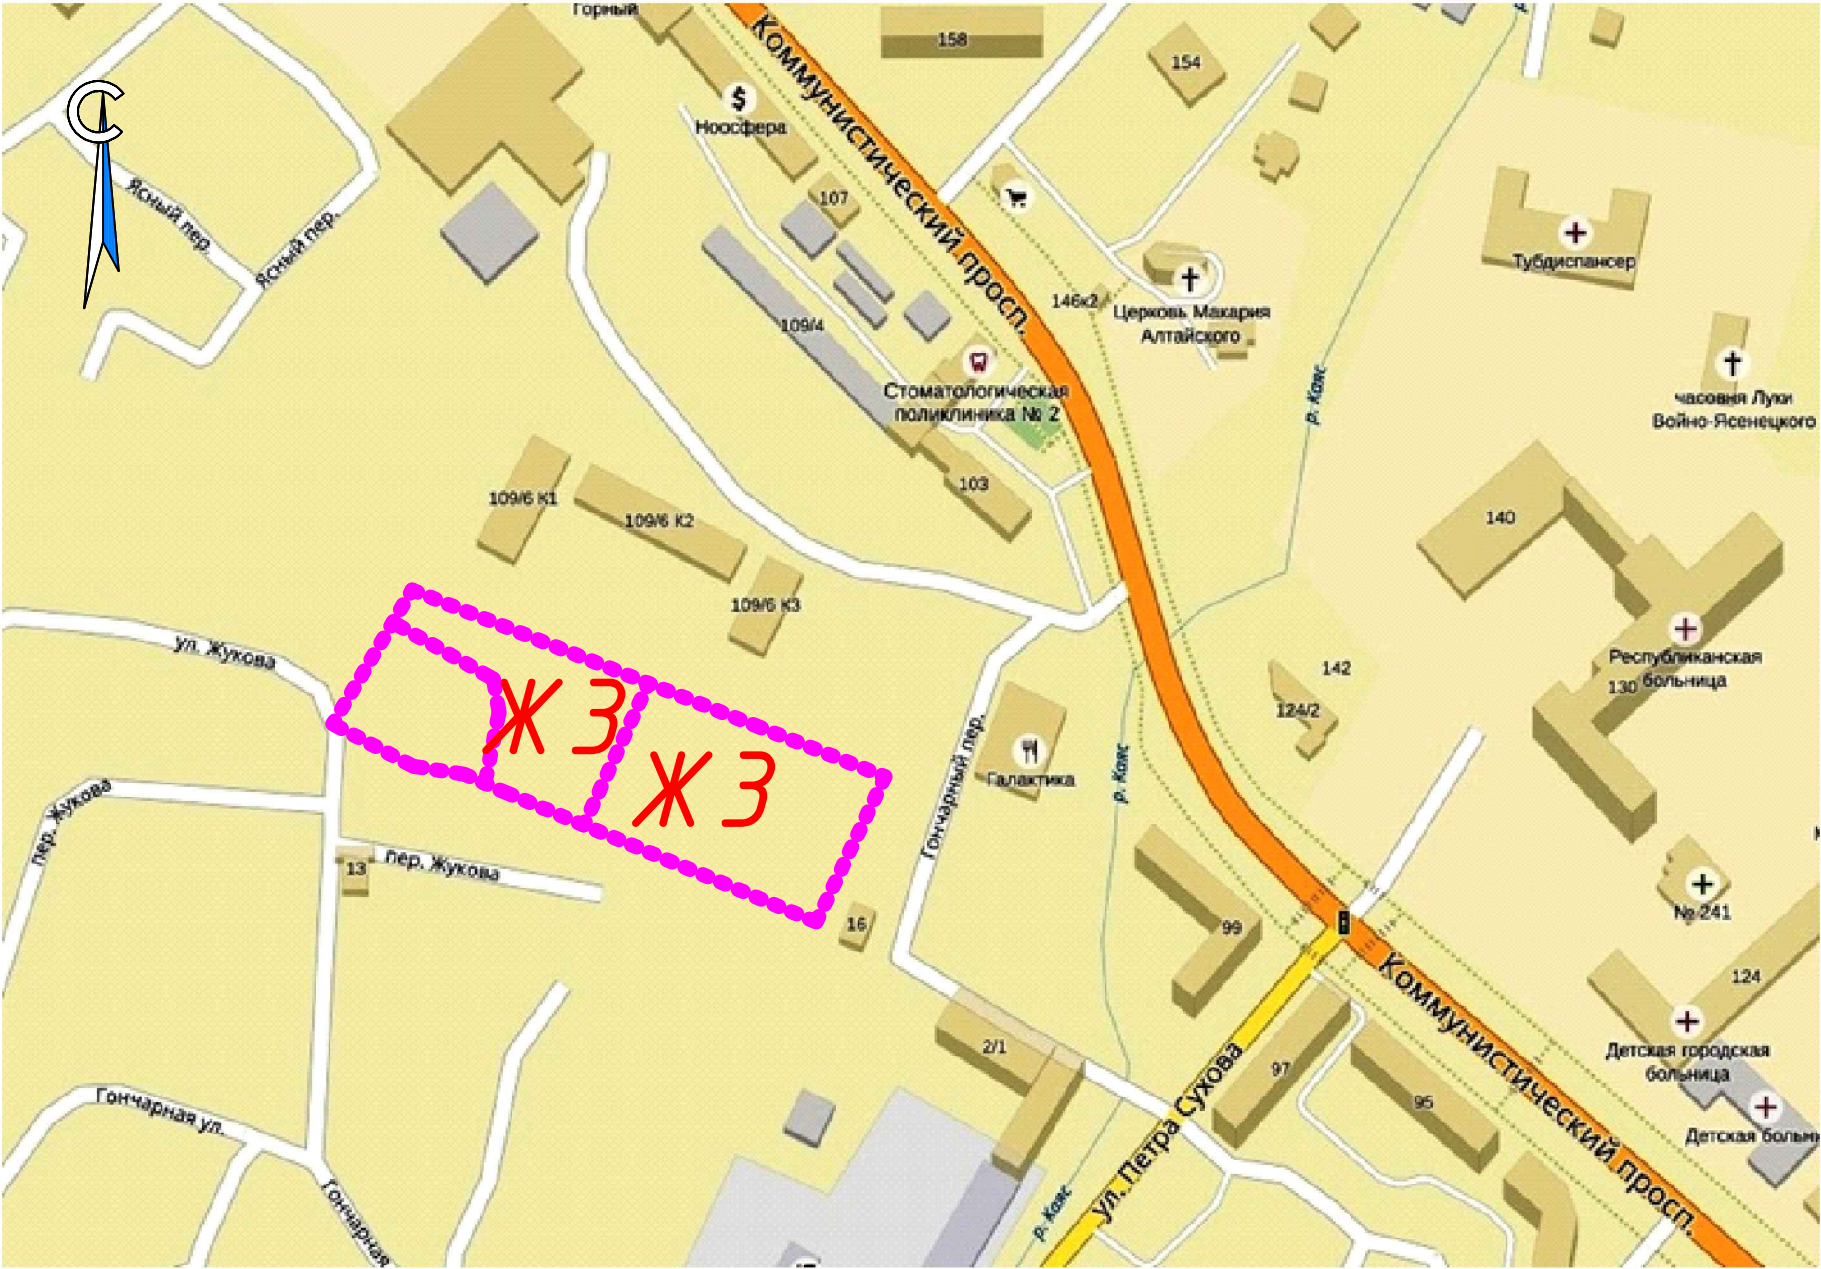
Состав проекта			
Том	Обозначение	Наименование	Примечание
1	2	3	4
1	2017-137/09-ППТ	Проект планировки территории микрорайона жилой застройки расположенного по адресу: г. Горно-Алтайск, пр-т Коммунистический 109/7, Микрорайон "Солнечный", II-ая очередь.	000 "Улалудорпроект"
1.1.	2017-137/09-ППТ	Раздел 1. Текстовая часть.	
		Пояснительная записка. Исходные данные.	
1.2.	2017-137/09-ППТ	Раздел 2. Графические материалы.	
		Схема размещения проектируемой территории в структуре поселения	Лист 1.
		План современного использования территории (опорный план)	Лист 2.
		План красных линий (основной чертеж)	Лист 3.
		Разбивочный чертеж красных линий	Лист 4.
		Схема организации транспорта улично-дорожной сети.	Лист 5.
		Поперечные профили дорог.	Лист 5.1.
		Схема размещения инженерных сетей и сооружений.	Лист 6.
		Схема вертикальной планировки и инженерной подготовки территории	Лист 7.
1.3.	2017-137/09-ПМ	Раздел 3. Проект межевания территории.	
		Проект межевания территории	Лист 8.
1.4	2017-137/09-ПМ	Раздел 4. Градостроительный план земельного участка	
		Градостроительный план земельного участка	Лист 9.

Условные обозначения:




----- Границы участка проектируемой территории микрорайон "Солнечный", II-ая очередь, индивидуальная жилая застройка

ГИП _____Тантоков А.Г.

Схема размещения проектируемой территории в структуре поселения.



Примечание:
1 Проектная документация разработана в соответствии с Градостроительным кодексом и другими нормативными правовыми актами Российской Федерации в области регулирования градостроительной деятельности.
2 Состав проектной документации выполнен на основании Постановления Госстроя РФ от 29 октября 2002 г. № 150 "Об утверждении Инструкции о порядке разработки, согласования, экспертизы и утверждения градостроительной документации"

						2017-137/09-ППТ				
						Микрорайон "Солнечный", II-ая очередь, индивидуальная жилая застройка по пр-ту Коммунистическому 109/7, в г. Горно-Алтайске				
Изм.		Лист		Подпись	Дата					
ГИП		Тантоков			03.17	Проект планировки территории микрорайона жилой застройки	Стадия	Лист	Листов	
Проверил		Марабян			03.17		ПД	1	7	
Разработал		Марабян			03.17					
						Схема размещения проектируемой территории в структуре поселения	ООО "Улалудорпроект"			
Н.Контр.		Железнов			03.17					