Схема размещения инженерных сетей и сооружений

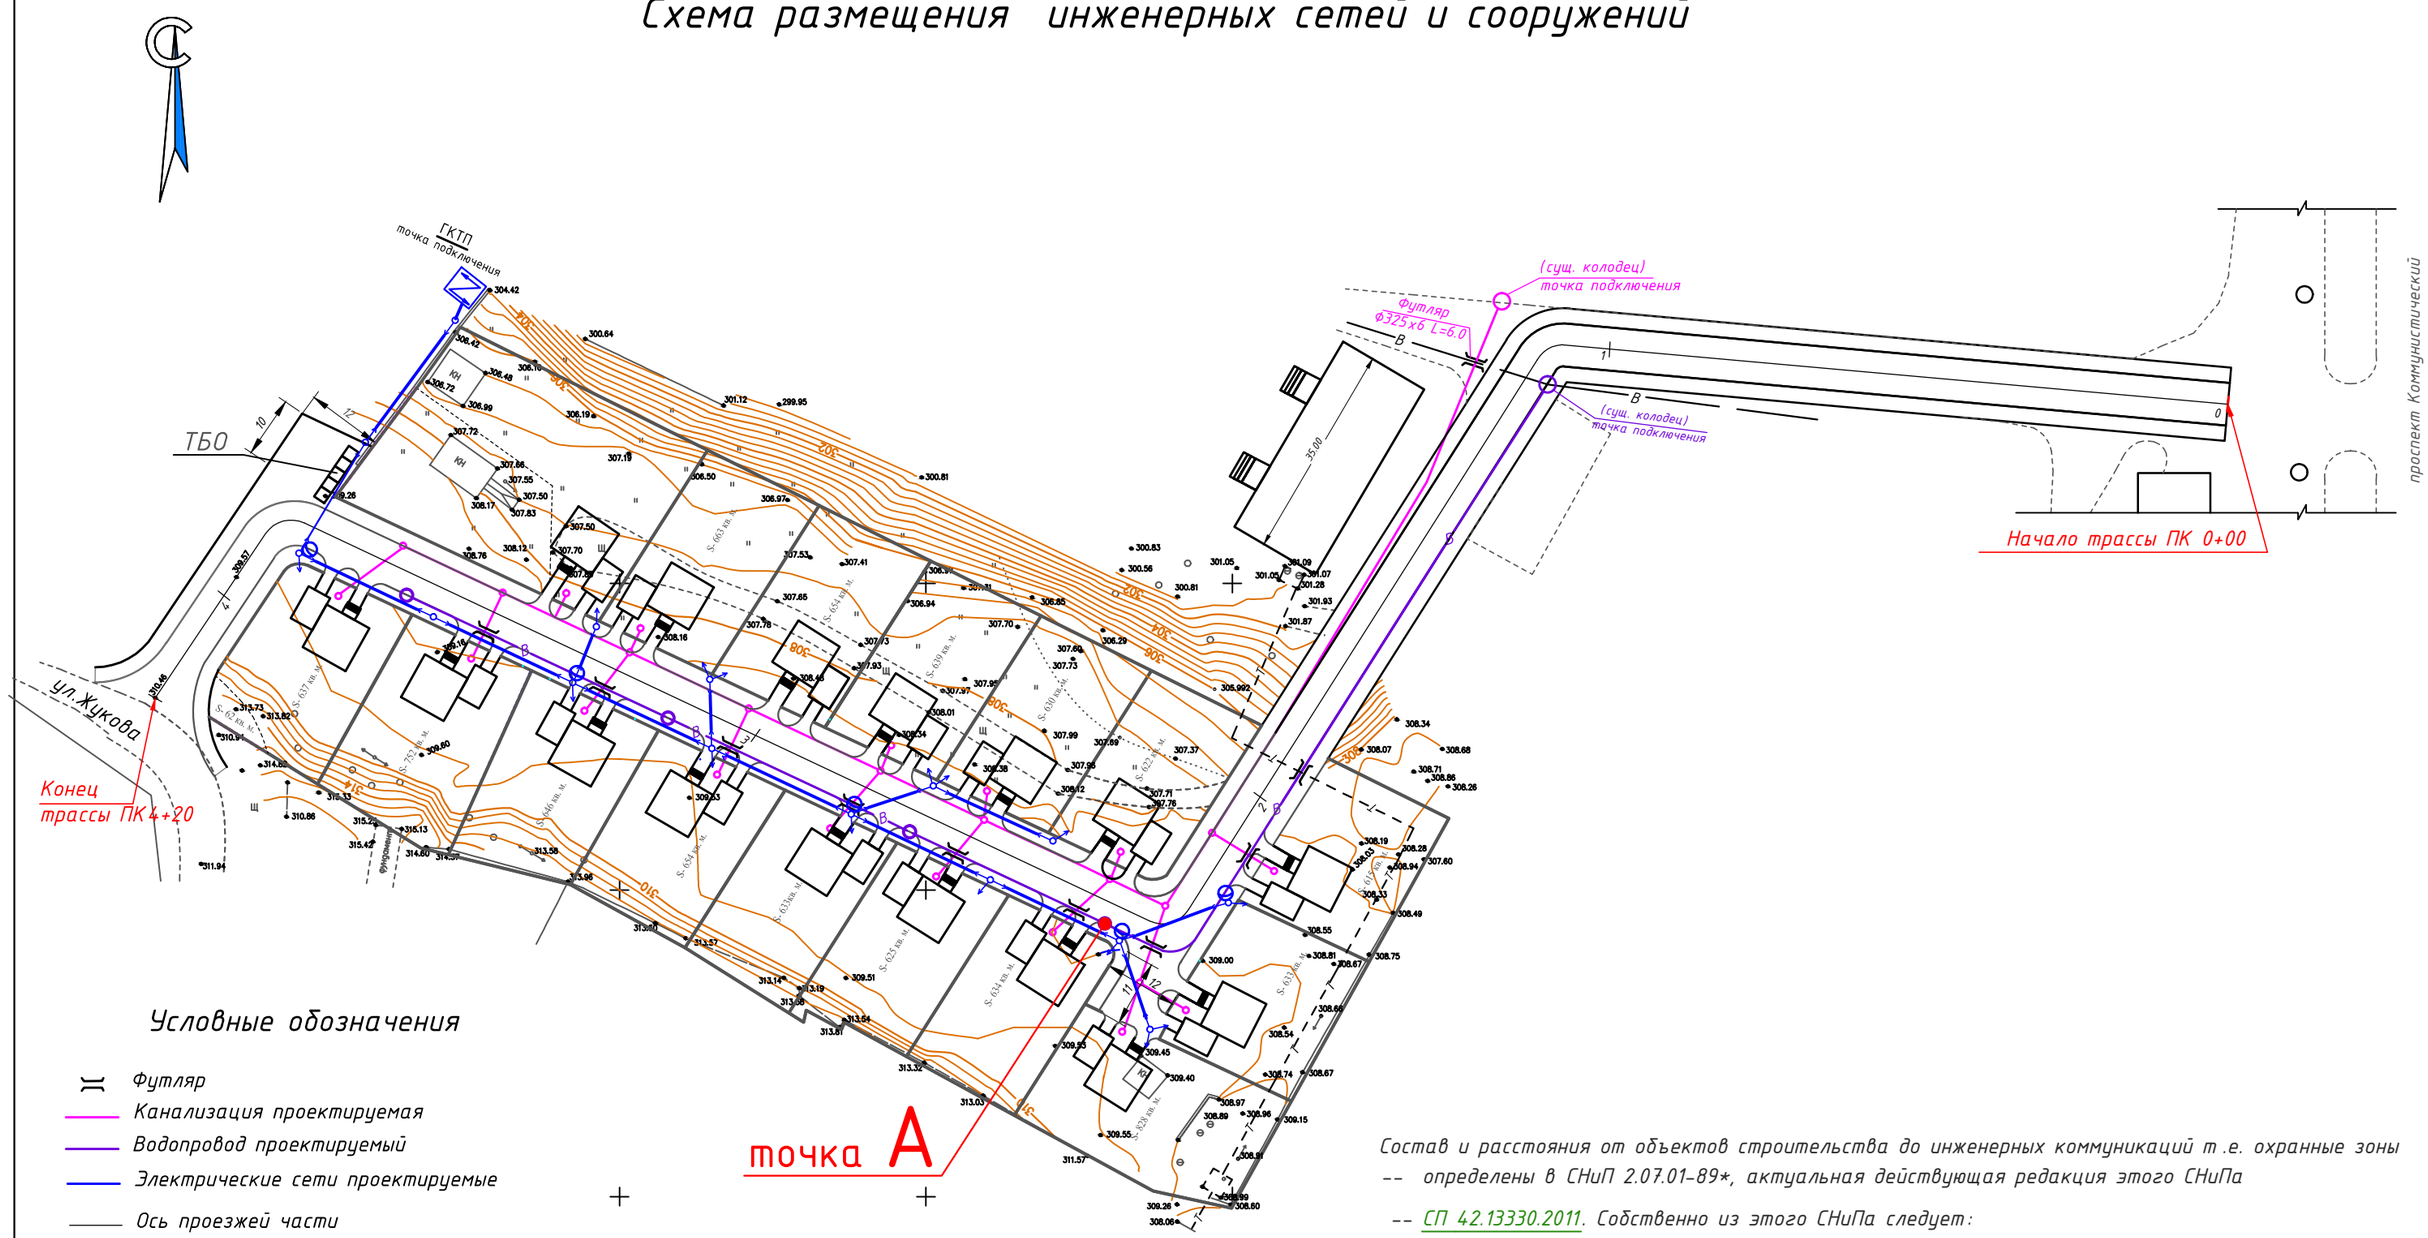

Условные обозначения

- Футляр
- Канализация проектируемая
- Водопровод проектируемый
- Электрические сети проектируемые
- Ось проезжей части
- Существующая теплотрасса
- Существующая опора ЭС
- Существующий водопровод

Для наружного пожаротушения проектом предусмотрено установка пожарного гидранта в точке А и устройство табличек указывающих место нахождения пожарного гидранта, для производства ремонтных работ на отводе к пожарному гидранту проектом предусмотрено установка чугунной задвижки с обрезиненным клином.

Состав и расстояния от объектов строительства до инженерных коммуникаций т.е. охранные зоны -- определены в СНиП 2.07.01-89, актуальная действующая редакция этого СНиПа*

-- СП 42.13330.2011. Собственно из этого СНиПа следует:

Охранная зона водопровода -- 5 метров от фундамента объекта до сети.

						2017-137/09-ППТ		
						Микрорайон "Солнечный", II-ая очередь, индивидуальная жилая застройка по пр-ту Коммунистическому 109/7, в г. Горно-Алтайске		
Изм.		Лист		Подпись	Дата			
ГИП		Тантоков			03.17	Проект планировки территории микрорайона жилой застройки	Стадия	Лист	Листов
Проверил		Марабян			03.17		ПД	6	
Разработал		Марабян			03.17				
Н.Контр.		Железнов			03.17	Схема размещения инженерных сетей и сооружений. М 1:1000.	ООО "Улалудорпроект"		

Формат А3