
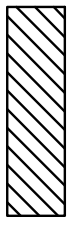
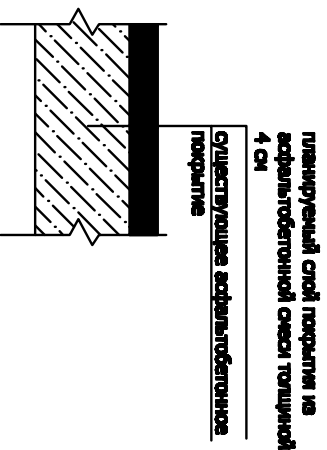


Ремонт асфальтобетонного покрытия тротуара по пр. Коммунистический от дома №37 до пересечения с Б. Головина

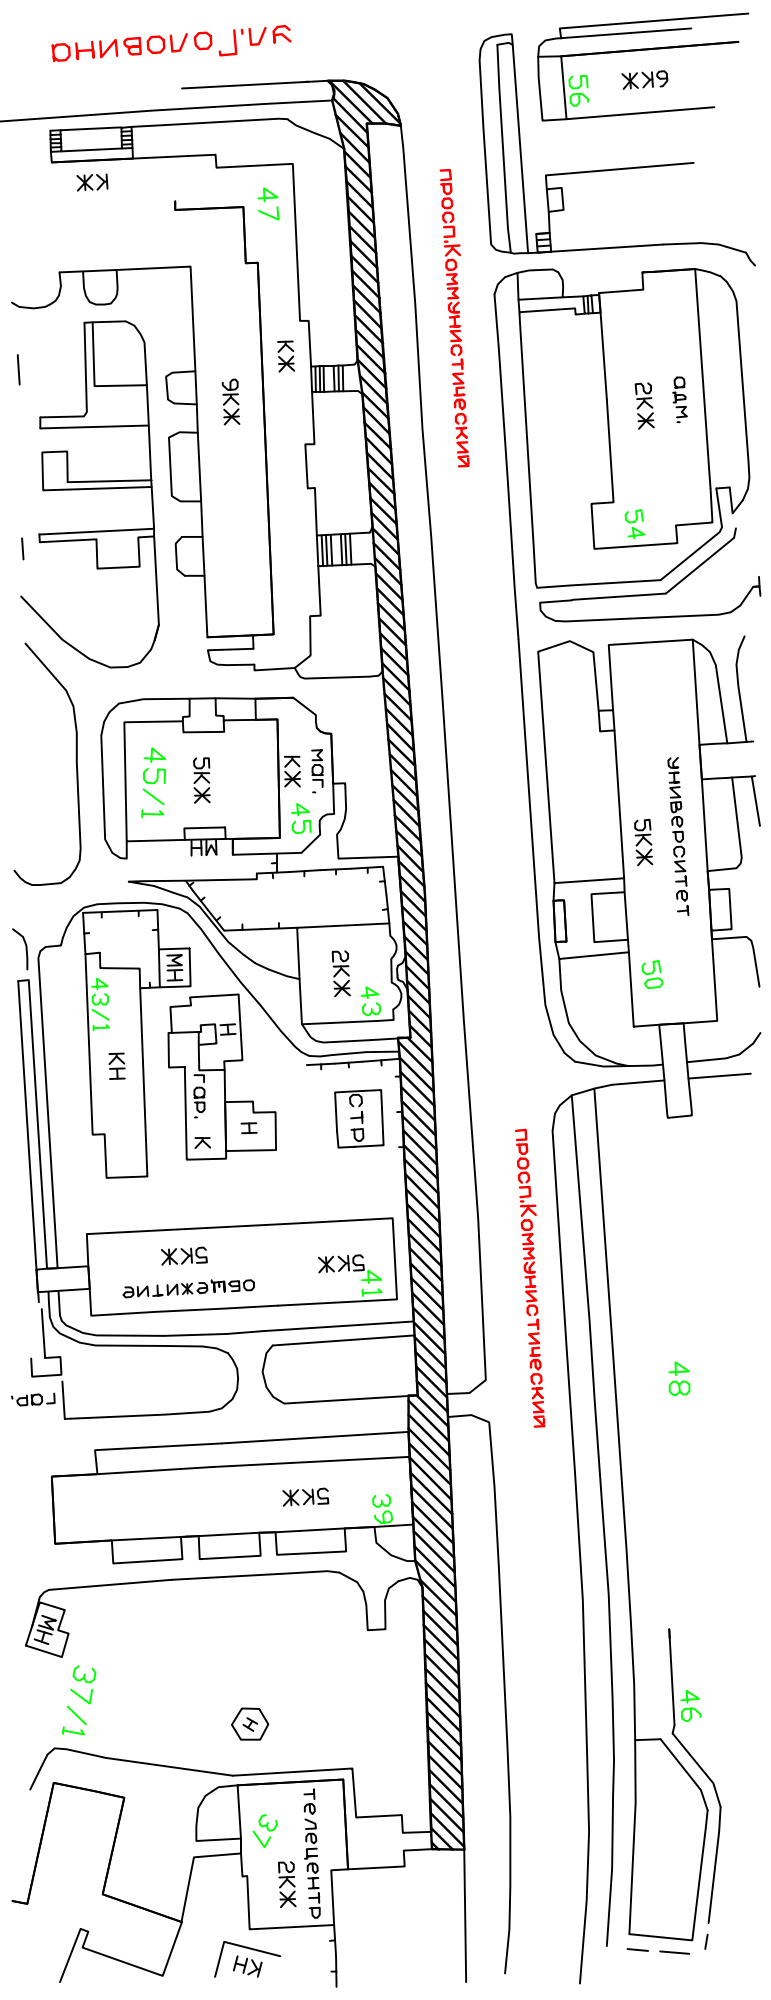

- проектируемый тротуар

Условные обозначения