


**Схема границ предполагаемых к использованию земель
и части земельных участков на кадастровом плане территорий
04:11:020269
КТП-108**

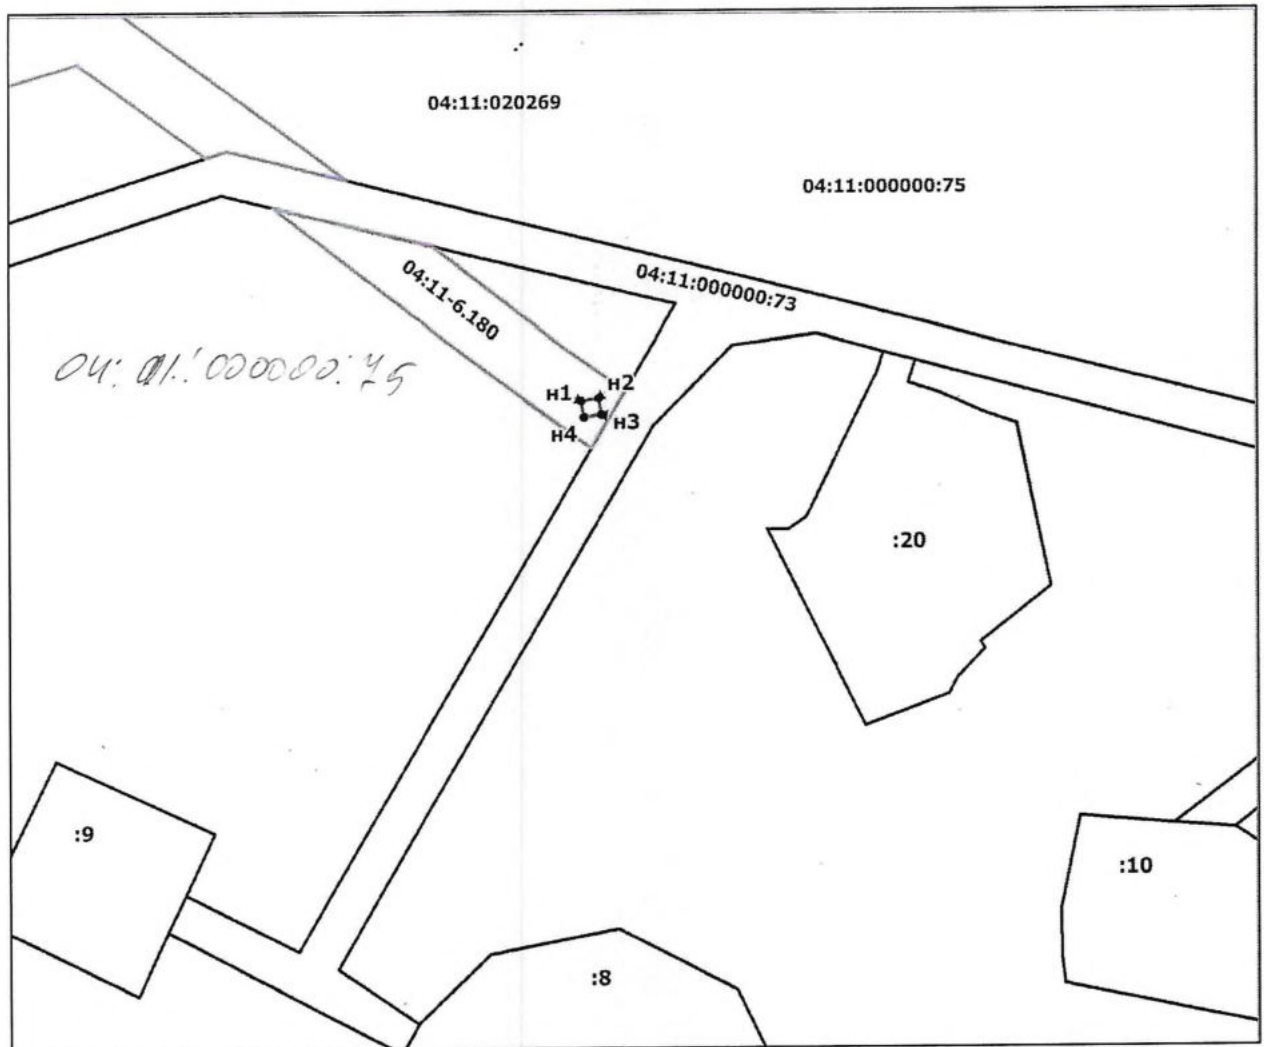

Масштаб 1:1000

Условные обозначения:	
	- граница земель и части земельного участка, предполагаемая к использованию
	- граница земельного участка
	- граница кадастрового квартала
	- сооружения коммунального хозяйства
04:11:020259	- номер кадастрового квартала
n1	- характерная точка границы земель или части земельного участка, предполагаемого к использованию
:76	- номер земельного участка
04:00-6.202	- реестровый номер ЗОУИТ, территориальной зоны

Каталог координат части земельного участка, предполагаемого к использованию

Система координат: МСК-04, зона-1

Порядковый номер точки	Координаты		Площадь (кв. м.)
	X	Y	
1	2	3	4
н1	644308.9097	1337422.276	6.8
н2	644309.3504	1337424.92	
н3	644306.8487	1337425.337	
н4	644306.4316	1337422.657	
н1	644308.9097	1337422.276	
Общая площадь:			6.8