


**Схема границ предполагаемых к использованию земель  
и части земельных участков на кадастровом плане территорий  
04:11:010350**

**КТП-48 «Бытовик»**

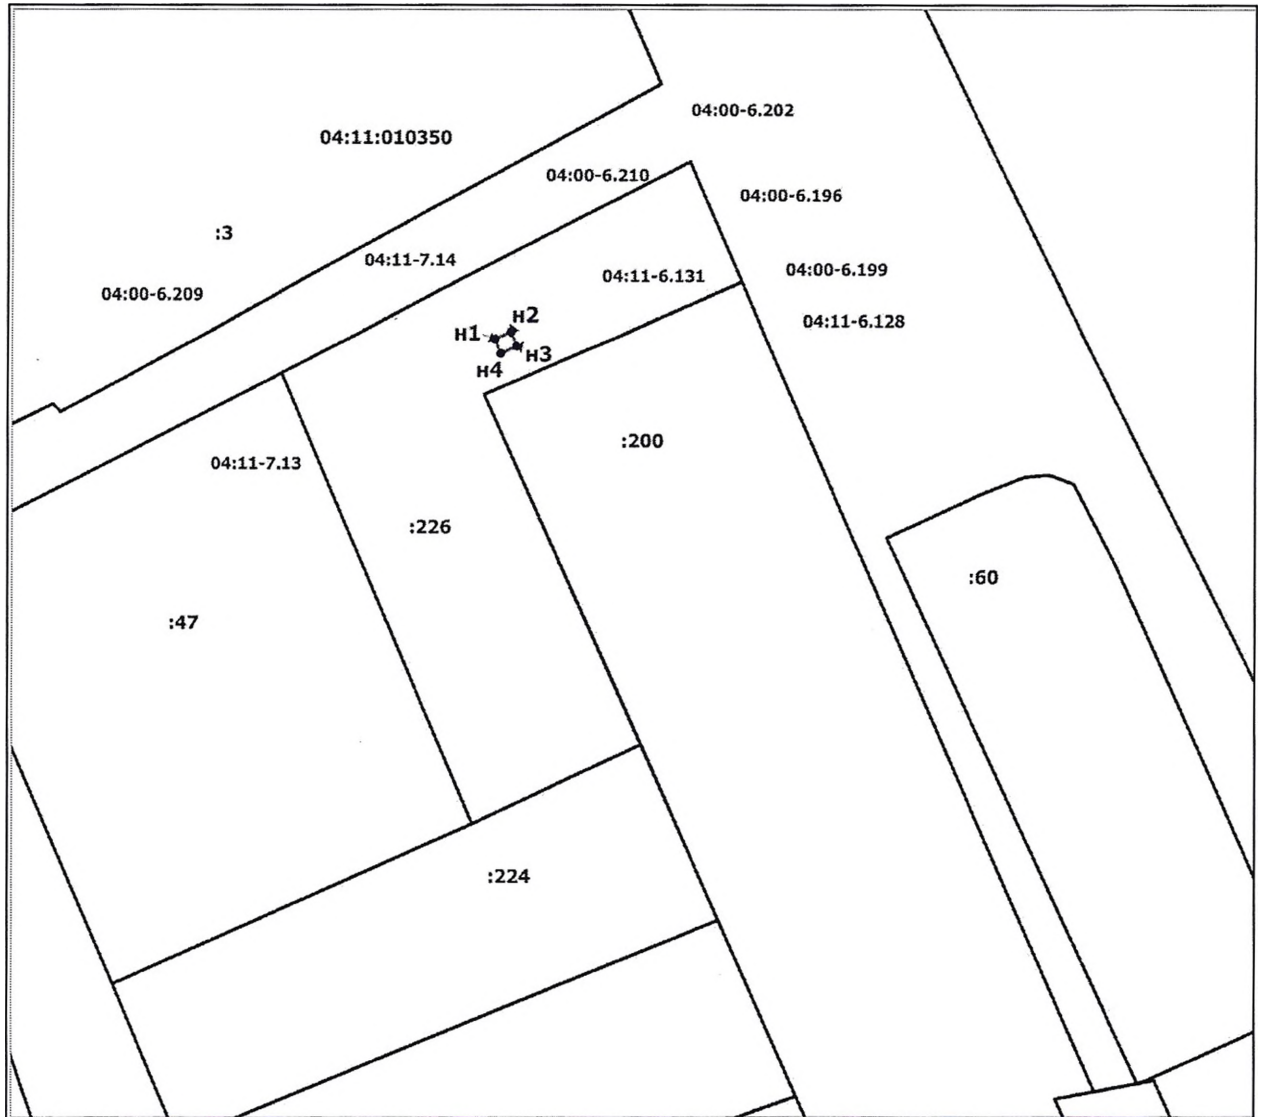

Масштаб 1:500

Условные обозначения:	
—	- граница земель и части земельного участка, предполагаемая к использованию
—	- граница земельного участка
—	- граница кадастрового квартала
04:11:020259	- номер кадастрового квартала
н1	- характерная точка границы земель или части земельного участка, предполагаемого к использованию
:76	- номер земельного участка
04:00-6.202	- реестровый номер ЗОУИТ, территориальной зоны

Каталог координат части земельного участка, предполагаемого к использованию

Система координат: МСК-04, зона-1

Порядковый номер точки	Координаты		Площадь (кв. м.)
	X	Y	
1	2	3	4
н1	642989.3	1335129.21	1.5
н2	642989.82	1335130.42	
н3	642988.75	1335130.84	
н4	642988.23	1335129.64	
н1	642989.3	1335129.21	
Общая площадь:			1.5