


**Схема границ предполагаемых к использованию земель
и части земельных участков на кадастровом плане территорий
04:11:020156**

2КТПБ-28 «Правительство»

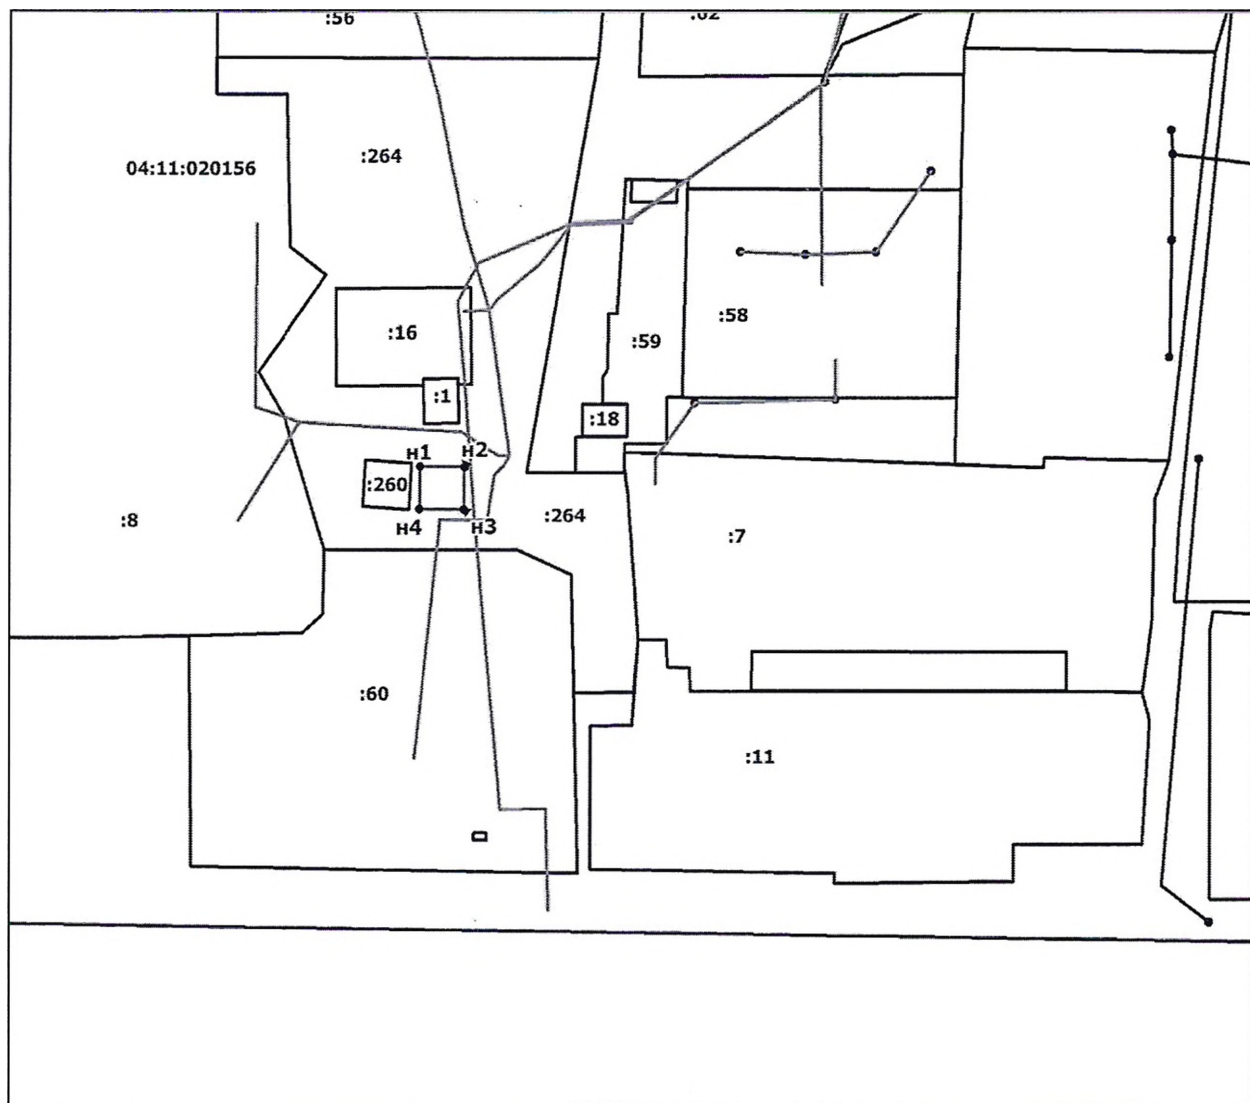

Масштаб 1:1000

Условные обозначения:	
	- граница земель и части земельного участка, предполагаемая к использованию
	- граница земельного участка
	- граница кадастрового квартала
	- сооружения коммунального хозяйства
04:11:020259	- номер кадастрового квартала
n1	- характерная точка границы земель или части земельного участка, предполагаемого к использованию
:76	- номер земельного участка
04:00-6.202	- реестровый номер ЗОУИТ, территориальной зоны

Каталог координат части земельного участка, предполагаемого к использованию

Система координат: МСК-04, зона-1

Порядковый номер точки	Координаты		Площадь (кв. м.)
	X	Y	
1	2	3	4
n1	645888.44	1334286.55	45.0
n2	645888.31	1334293.45	
n3	645881.79	1334293.32	
n4	645881.92	1334286.43	
n1	645888.44	1334286.55	
Общая площадь:			45.0