


**Схема границ предполагаемых к использованию земель
и части земельных участков на кадастровом плане территорий
04:11:010105**

ТП-2 «Кирпичный завод»

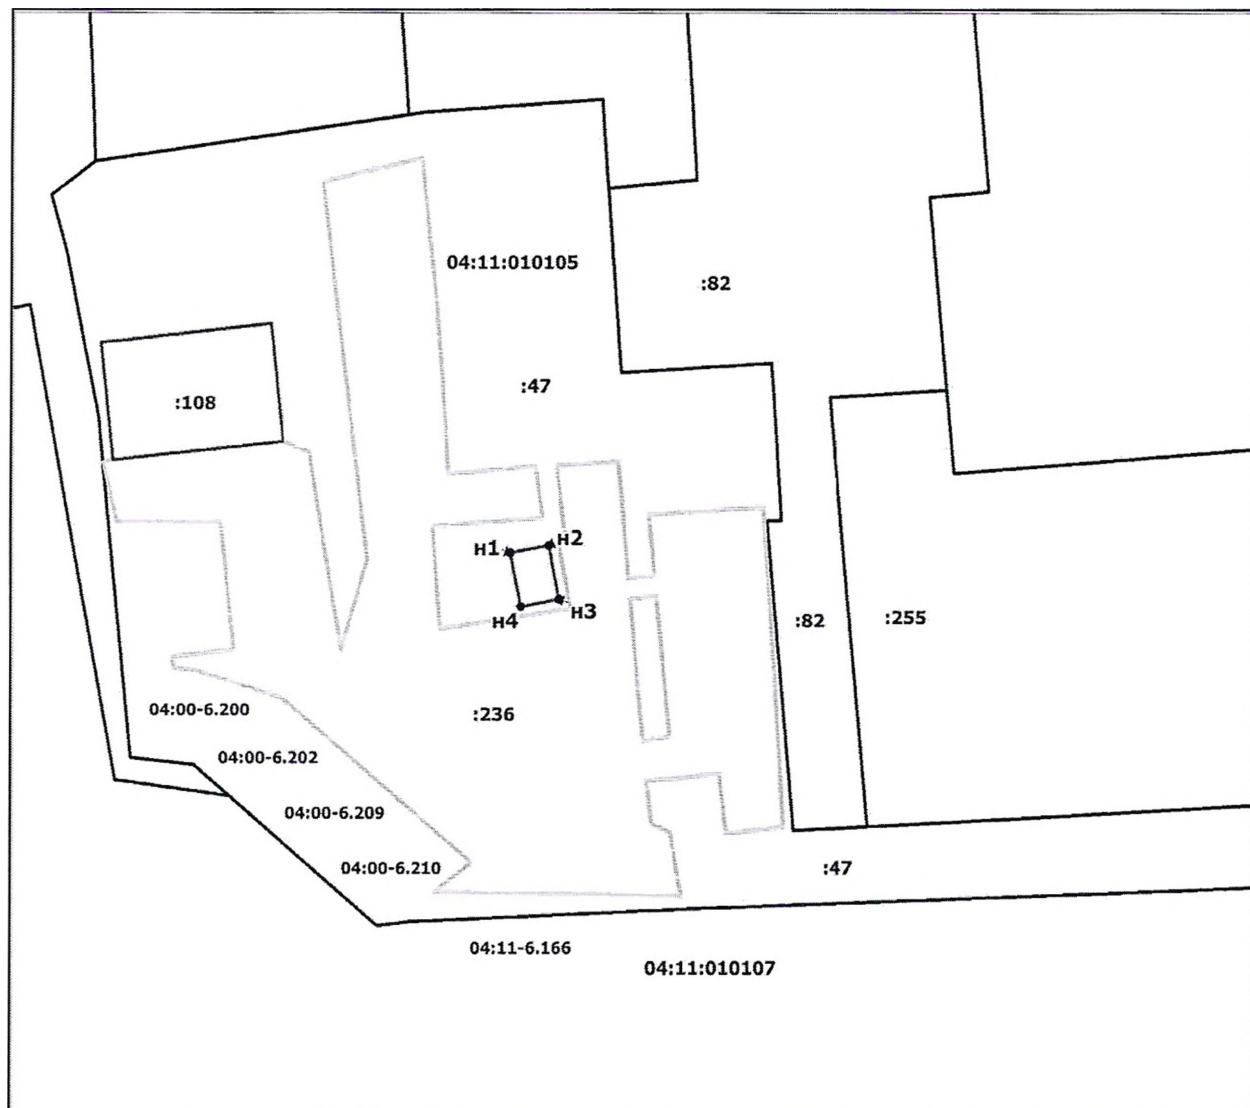

Масштаб 1:700

| Условные обозначения: | |
|-----------------------|--|
| | - граница земель и части земельного участка, предполагаемая к использованию |
| | - граница земельного участка |
| | - граница кадастрового квартала |
| | - сооружение |
| 04:11:020259 | - номер кадастрового квартала |
| н1 | - характерная точка границы земель или части земельного участка, предполагаемого к использованию |
| :76 | - номер земельного участка |
| 04:00-6.202 | - реестровый номер ЗОУИТ, территориальной зоны |

Каталог координат части земельного участка, предполагаемого к использованию

Система координат: МСК-04, зона-1

| Порядковый номер точки | Координаты | | Площадь (кв. м.) |
|------------------------|-------------|-------------|------------------|
| | X | Y | |
| 1 | 2 | 3 | 4 |
| n1 | 647512.9116 | 1329076.128 | 24.2 |
| n2 | 647513.7094 | 1329080.199 | |
| n3 | 647507.9944 | 1329081.317 | |
| n4 | 647507.1966 | 1329077.246 | |
| n1 | 647512.9116 | 1329076.128 | |
| Общая площадь: | | | 24.2 |