


**Схема границ предполагаемых к использованию земель
и части земельных участков на кадастровом плане территорий
04:11:010209**

ГКТП-143 «Торговая база»

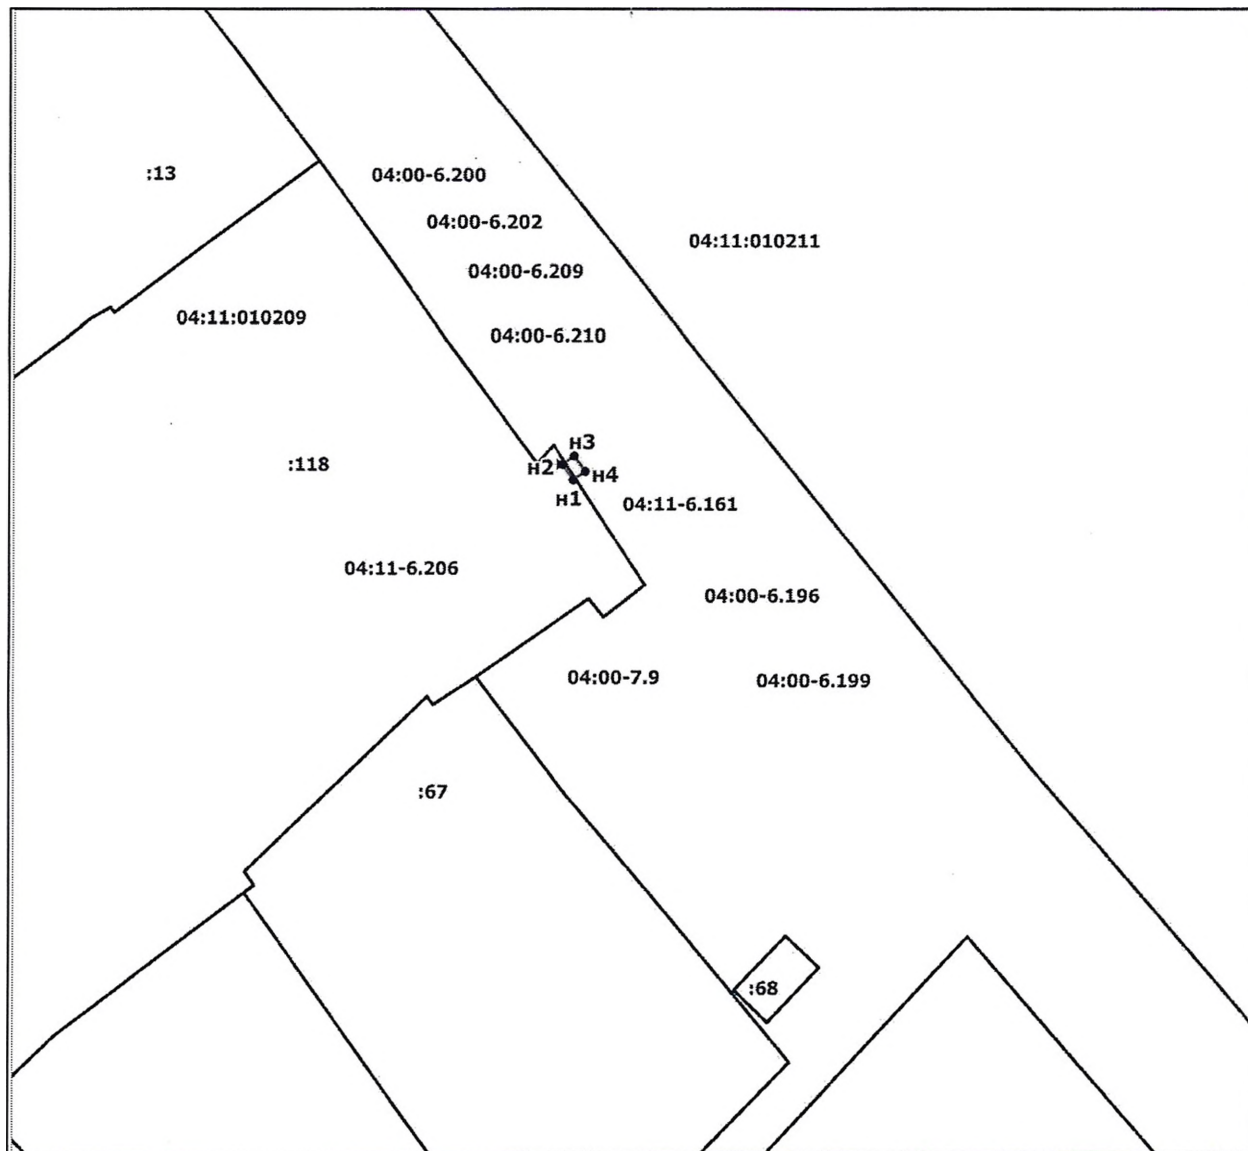

Масштаб 1:700

Условные обозначения:	
	- граница земель и части земельного участка, предполагаемая к использованию
	- граница земельного участка
	- граница кадастрового квартала
04:11:020259	- номер кадастрового квартала
h1	- характерная точка границы земель или части земельного участка, предполагаемого к использованию
:76	- номер земельного участка
04:00-6.202	- реестровый номер ЗОУИГ, территориальной зоны

Каталог координат части земельного участка, предполагаемого к использованию

Система координат: МСК-04, зона-1

Порядковый номер точки	Координаты		Площадь (кв. м.)
	X	Y	
1	2	3	4
н1	647176.83	1330068.83	3.1
н2	647178.47	1330067.67	
н3	647179.36	1330068.94	
н4	647177.72	1330070.1	
н1	647176.83	1330068.83	
Общая площадь:			3.1