


**Схема границ предполагаемых к использованию земель  
и части земельных участков на кадастровом плане территорий  
04:11:010110**

**ТП-4 «Завод ЖБИ»**

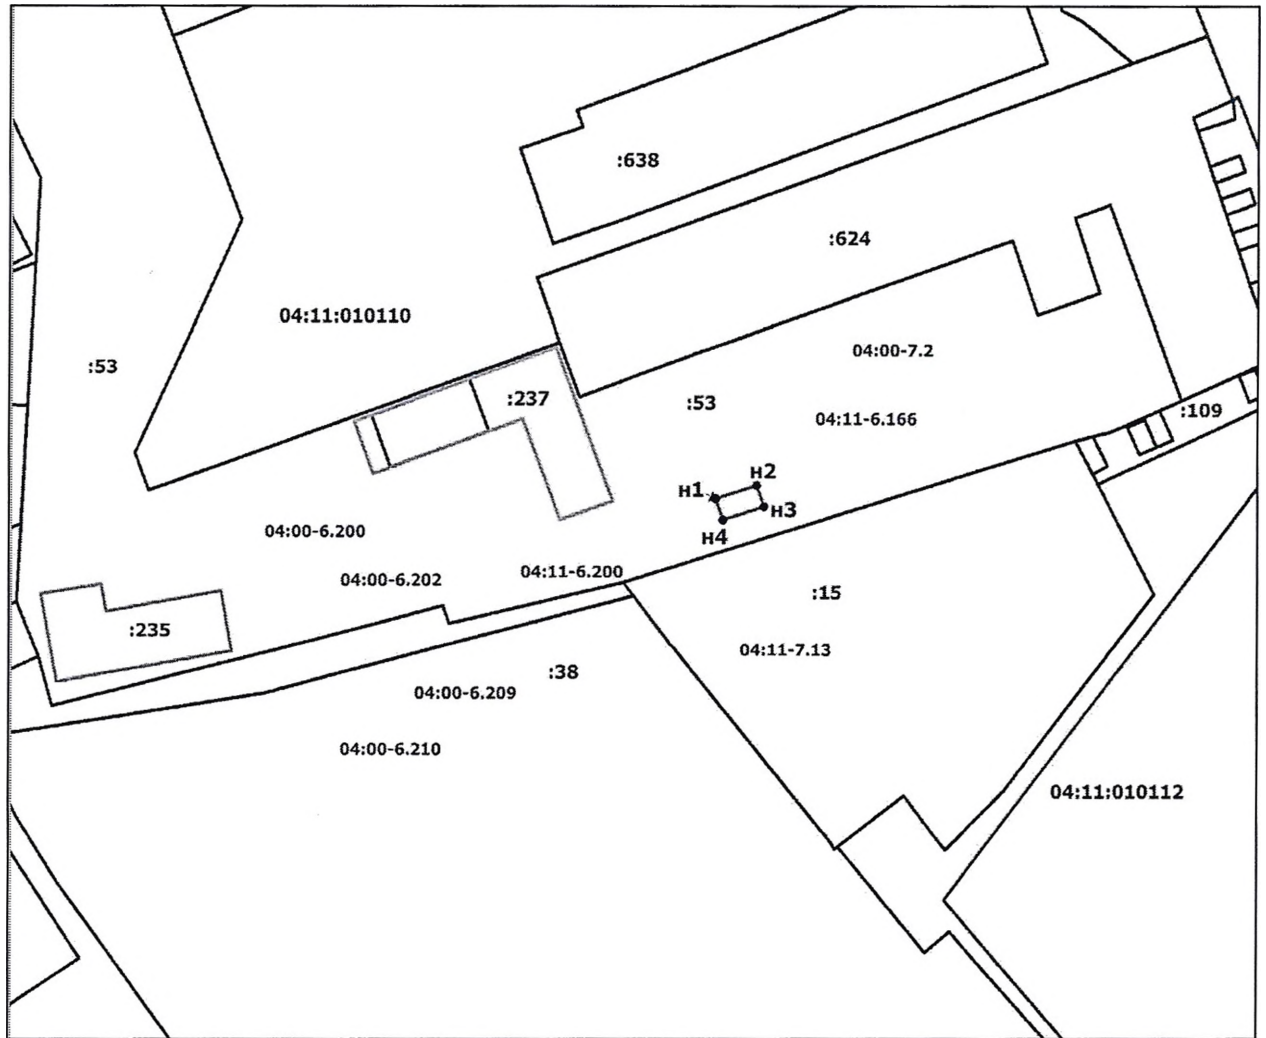

Масштаб 1:1500

Условные обозначения:	
_____	- граница земель и части земельного участка, предполагаемая к использованию
_____	- граница земельного участка
_____	- граница кадастрового квартала
04:11:020259	- номер кадастрового квартала
н1	- характерная точка границы земель или части земельного участка, предполагаемого к использованию
:76	- номер земельного участка
04:00-6.202	- реестровый номер ЗОУИТ, территориальной зоны

**Каталог координат части земельного участка, предполагаемого к использованию**

Система координат: МСК-04, зона-1

Порядковый номер точки	Координаты		Площадь (кв. м.)
	X	Y	
1	2	3	4
н1	647106.29	1329551.85	49.5
н2	647109.29	1329561.13	
н3	647104.46	1329562.69	
н4	647101.46	1329553.42	
н1	647106.29	1329551.85	
Общая площадь:			49.5