


**Схема границ предполагаемых к использованию земель  
и части земельных участков на кадастровом плане территорий  
04:11:020103**

**2КТПБ-281 «пр. Коммунистический, 72»**

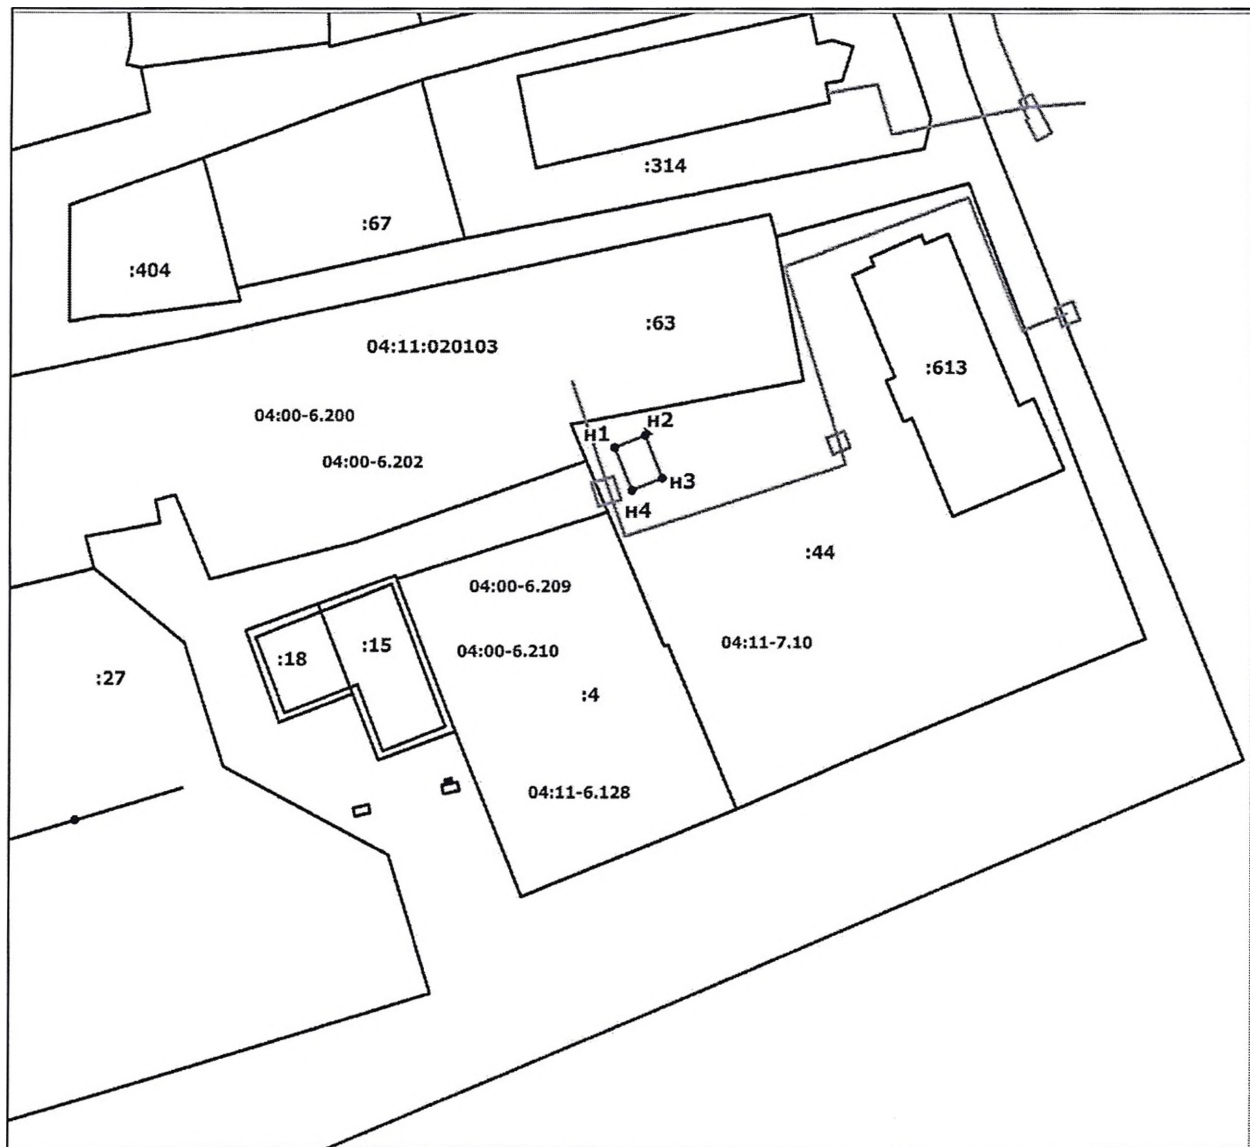

Масштаб 1:1000

Условные обозначения:	
	- граница земель и части земельного участка, предполагаемая к использованию
	- граница земельного участка
	- граница кадастрового квартала
	- сооружения коммунального хозяйства
04:11:020259	- номер кадастрового квартала
н1	- характерная точка границы земель или части земельного участка, предполагаемого к использованию
:76	- номер земельного участка
04:00-6.202	- реестровый номер ЗОУИТ, территориальной зоны

Каталог координат части земельного участка, предполагаемого к использованию

Система координат: МСК-04, зона-1

Порядковый номер точки	Координаты		Площадь (кв. м.)
	X	Y	
1	2	3	4
n1	645673.97	1332270.88	34.5
n2	645675.84	1332275.43	
n3	645669.34	1332278.08	
n4	645667.47	1332273.53	
n1	645673.97	1332270.88	
Общая площадь:			34.5