


**Схема границ предполагаемых к использованию земель
и части земельных участков на кадастровом плане территорий
04:11:020103
2КТПБ-286 «МСЧ»**

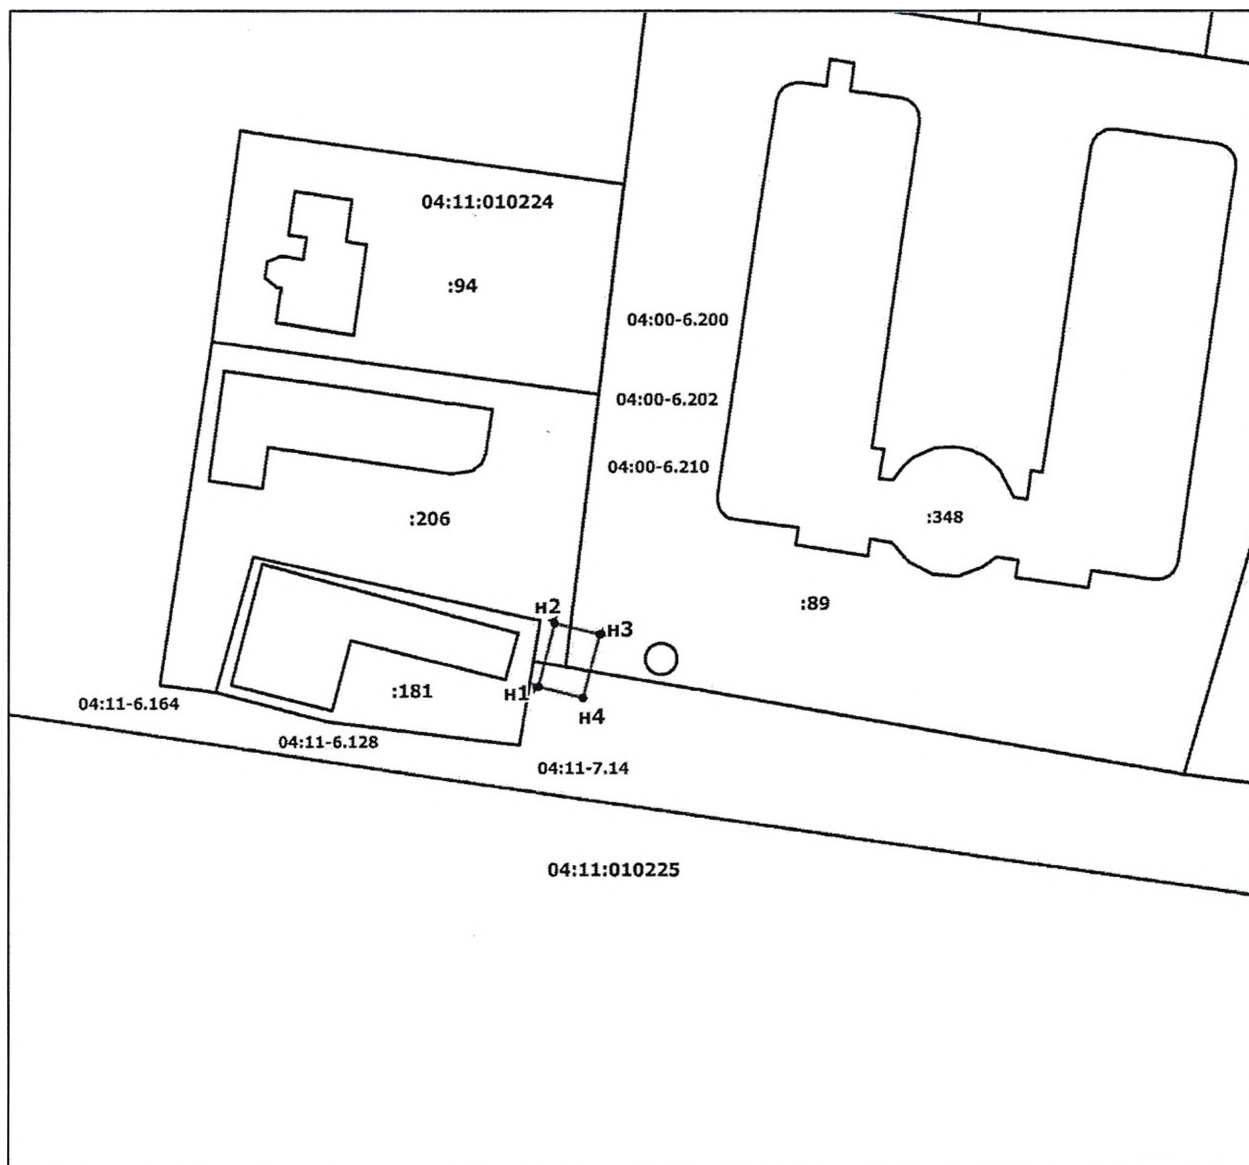

Масштаб 1:700

Условные обозначения:	
	- граница земель и части земельного участка, предполагаемая к использованию
	- граница земельного участка
	- граница кадастрового квартала
04:11:020259	- номер кадастрового квартала
n1	- характерная точка границы земель или части земельного участка, предполагаемого к использованию
:76	- номер земельного участка
04:00-6.202	- реестровый номер ЗОУИТ, территориальной зоны

Каталог координат части земельного участка, предполагаемого к использованию

Система координат: МСК-04, зона-1

Порядковый номер точки	Координаты		Площадь (кв. м.)
	X	Y	
1	2	3	4
n1	646336.8578	1331201.982	34.8
n2	646343.6734	1331203.729	
n3	646342.4554	1331208.52	
n4	646335.6398	1331206.773	
n1	646336.8578	1331201.982	
Общая площадь:			34.8