


**Схема границ контура сооружения
на кадастровом плане территории 04:11:020157
2КТПК-29 «Ткацкая фабрика»**

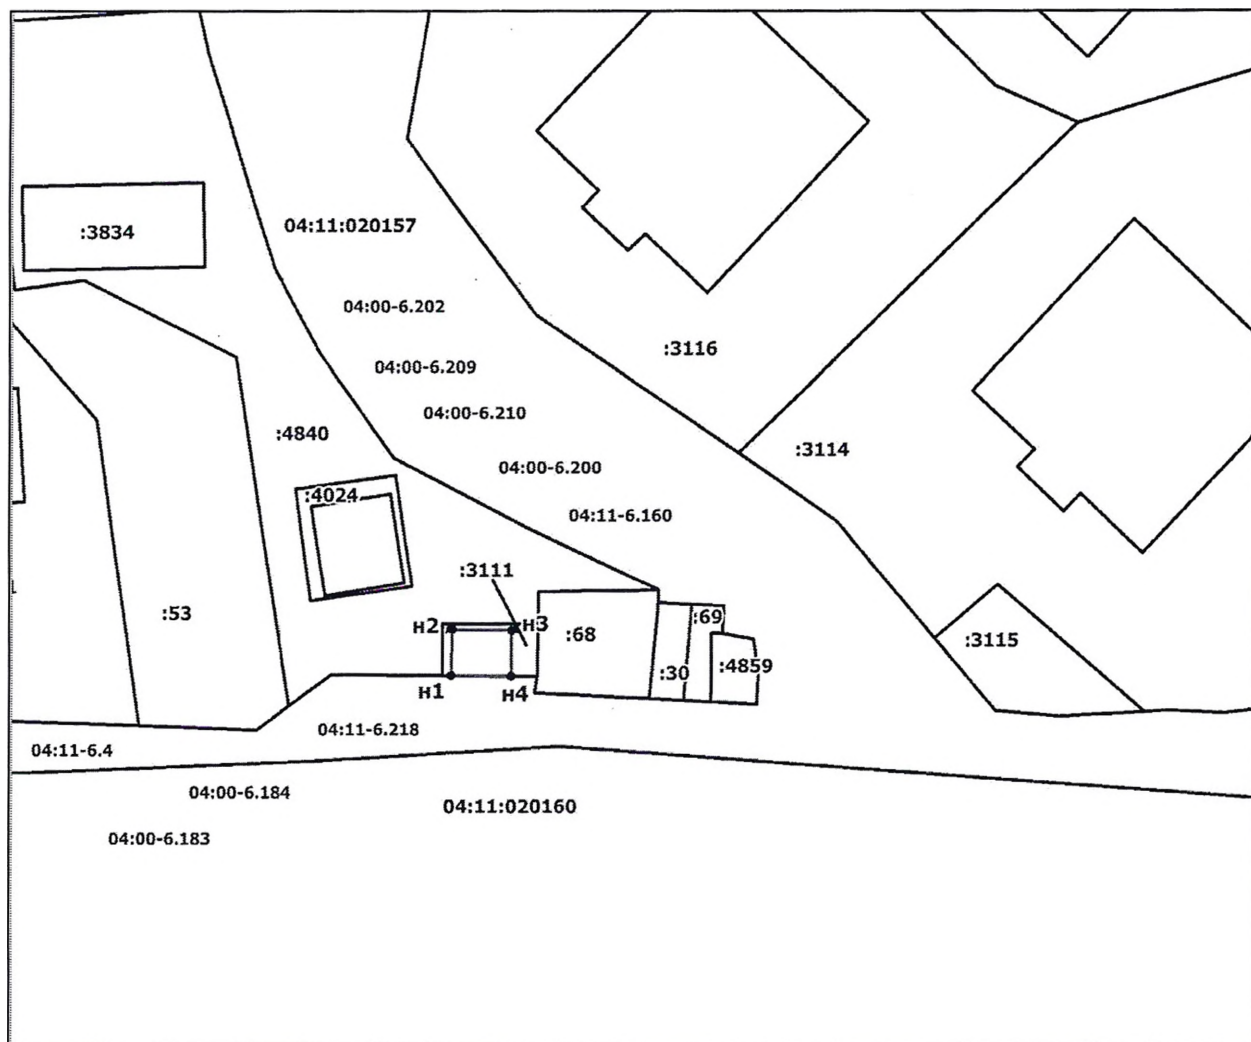

Масштаб 1:700

Условные обозначения:	
	- граница земель и части земельного участка, предполагаемая к использованию
	- граница земельного участка
	- граница кадастрового квартала
	- сооружения коммунального хозяйства
04:11:020259	- номер кадастрового квартала
n1	- характерная точка границы земель или части земельного участка, предполагаемого к использованию
:76	- номер земельного участка
04:00-6.202	- реестровый номер ЗОУИТ, территориальной зоны

Каталог координат контура сооружения

Система координат: МСК-04, зона-1

Порядковый номер точки	Координаты		Площадь (кв. м.)
	X	Y	
1	2	3	4
н1	645820.4094	1334646.347	30,1
н2	645825.2692	1334646.436	
н3	645825.1526	1334652.671	
н4	645820.3486	1334652.586	
н1	645820.4094	1334646.347	
Общая площадь:			30,1