


СХЕМА

Границы прилегающей территории по адресу:
г. Горно-Алтайск, пр. Коммунистический, 1/5 к.1

Кадастровый номер земельного участка: 04:11:020156:214

Площадь прилегающей территории: 47,8 кв.м.

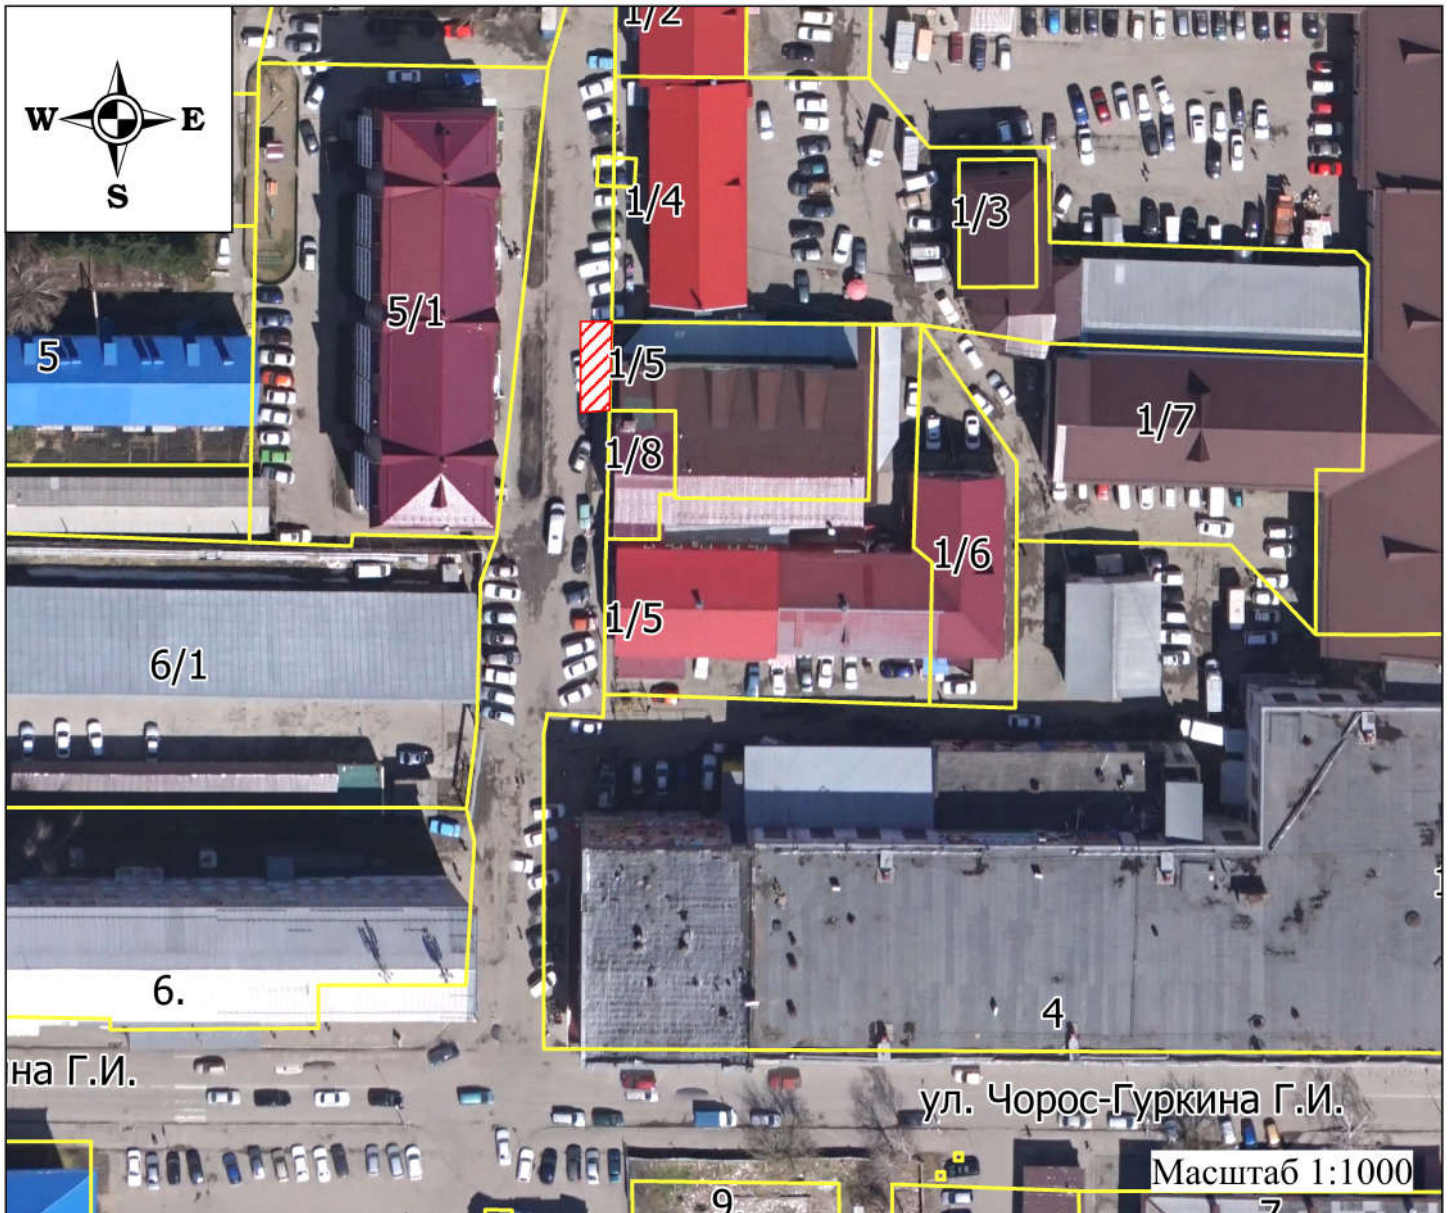

Условные обозначения:



Прилегающая территория



Граница земельного участка, установленного в соответствии с федеральным законодательством, включённого в Единый государственный реестр недвижимости

Для подготовки схемы использован ортофотоплан, выполненный ООО «ЗапСибНИИПроект.2» на основании Муниципального контракта на выполнение работ по разработке проекта «Внесение изменений в скорректированный генеральный план и Правила землепользования и застройки города Горно-Алтайска», с помощью беспилотных летательных аппаратов Supercam принадлежащих компании ООО «Беспилотные технологии».