

## Ведомость рабочих чертежей основного комплекта ППТ

Лист	Наименование	Примечание
1	Общие данные.	
2	Карта (Фрагмент карты) расположения элемента планировочной структуры. М 1:1000	
3	Схема отображающая местоположение существующих объектов капитального строительства. М 1:500.	
4	Схема определения границ зон планируемого размещения объектов капитального строительства. М1:500	
5	Схема организации движения транспорта и пешеходов, схема организации улично-дорожной сети. М 1:500	
6	Схема вертикальной планировки территории. М1:500	
	Поперечные профили дорог 1-1, 2-2, 3-3. М 1:200	


## Ведомость ссылочных и прилагаемых документов

Обозначение	Наименование	Примечание
Ссылочные документы		
№ 190-ФЗ (ред. от 25.12.2018)	Градостроительный кодекс Российской Федерации	
ГОСТ 21.508-93	Правила выполнения рабочей документации генеральных планов предприятий, сооружений и жилищно-гражданских объектов.	
СП 42.13330.2018	Градостроительство. Планировка и застройка городских и сельских поселений.	

Градостроительная документация разработана в соответствии с заданием на проектирование, градостроительным регламентом, документами об использовании земельного участка для строительства, техническими регламентами, в том числе устанавливающими требования по обеспечению безопасной эксплуатации зданий, строений, сооружений и безопасного использования прилегающих к ним территорий, и с соблюдением технических условий.

Главный инженер проекта Д.Н. Ефанов  
(подпись и дата)

## Ситуационный план. М1:5000

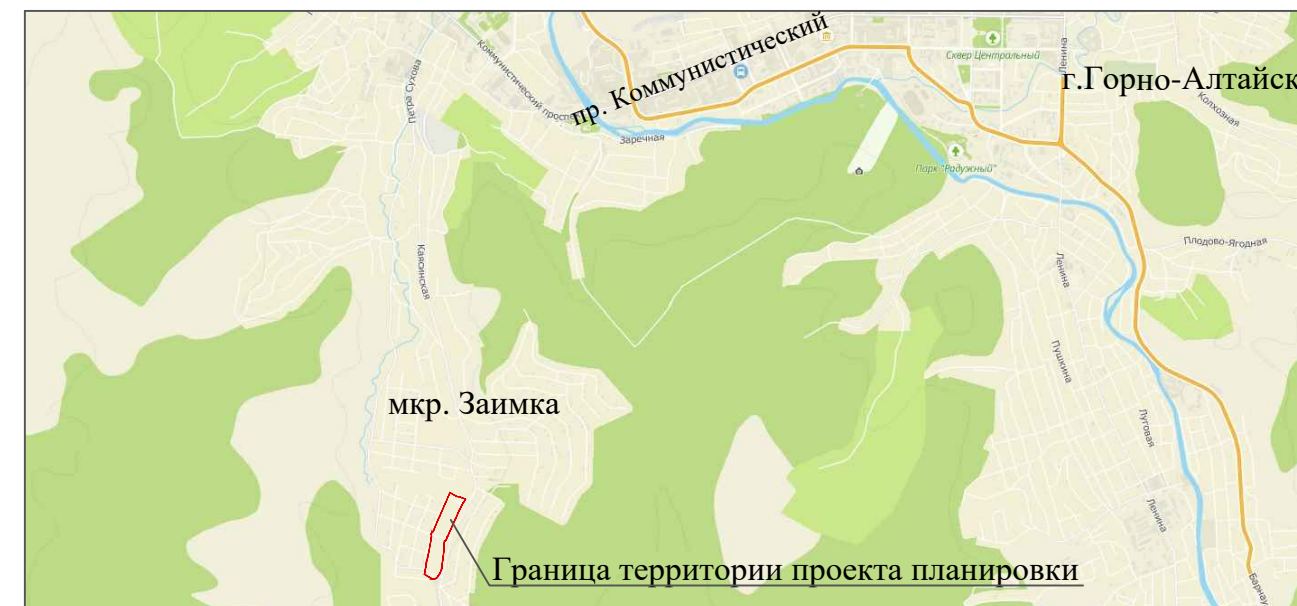

### Основные технико-экономические показатели территории

№№ ПП	Показатели	Един. измер.	Современное состояние	Расчетный срок
<b>1</b>	<b>Территория</b>			
1.1	Площадь проектируемой территории-всего	га		3,26
1.2	В том числе территории: индивидуальные жилые дома с приусадебными земельными участками	м2		11569
1.3	объектов торговли	-«-		2463
1.4	рекреационных зон	м2		14558
1.5	зон транспортной инфраструктуры	м2		3531
1.6	Зон отдыха	м2		497
	<b>Население</b>			
2	Численность населения	чел		41
3	Плотность населения	Чел/га		0,3
	<b>Жилищный фонд</b>			
4	Общая площадь жилых домов	м2		1025
5	Средняя Этажность застройки	Этажа		2-3
6	<b>Предприятия торговли</b>	м2		250
	<b>Транспортная инфраструктура</b>			
7	Протяженность улично-дорожной сети	м		454

01/2018-ППТ

Изм.	Кол. уч.	Лист	№ док.	Подп.	Дата	01/2018-ППТ		
						Внесение изменений в проект планировки района жилой застройки в районе Заимки (второй квартал) в г. Горно-Алтайске Республики Алтай 40 га в части незастроенной территории на площади 5 га		
						Проект планировки территории. Обоснование.	Стадия	Лист
Разработал Кара-Сал						ГД	1	6
Н. контр.						Общие данные. Ситуационный план. М1:5000		ООО "ПСК Гарант"