


Экспликация зданий и сооружений

№ на плане	Наименование здания или сооружения	Примечание
1	Жилые дома	Проектируемые
2	Гаражи	Проектируемые
3	Магазин	Проектируемый
4	Трансформаторная подстанция	Существующая
5	ГРПШ	Существующий
6	Площадка для твердых бытовых отходов	Проектируемые

УСЛОВНЫЕ ОБОЗНАЧЕНИЯ:

- ГРАНИЦЫ:**
- Граница территории проекта планировки
 - Проектируемые красные линии (см. поперечные профили на листе ППТ-6)
 - Линия регулирования застройки
 - Границы смежных земельных участков (существующих)
 - Границы земельных участков проектируемые
- Горизонтали существующего рельефа**
- 359.60 - проектные отметки земли (красные)
 - 359.60 - естественные отметки земли (черные)
- Уклоны:**
- 25 - Уклон в промилле
 - 70 - Расстояние в метрах
- ТРАНСПОРТНАЯ ИНФРАСТРУКТУРА:**
- Улицы и дороги местного значения в жилой застройке существующие (ул. Горно-Алтайская, ул. Стренина)
 - Улицы и дороги местного значения в жилой застройке проектируемые
 - Тротуары существующие (асфальтобетонное покрытие)
 - Тротуары проектируемые
 - Автобусная остановка
 - Ось улицы
 - Железобетонные трубы Ø 400 мм, L=12 м проектируемые

Поперечные профили дорог

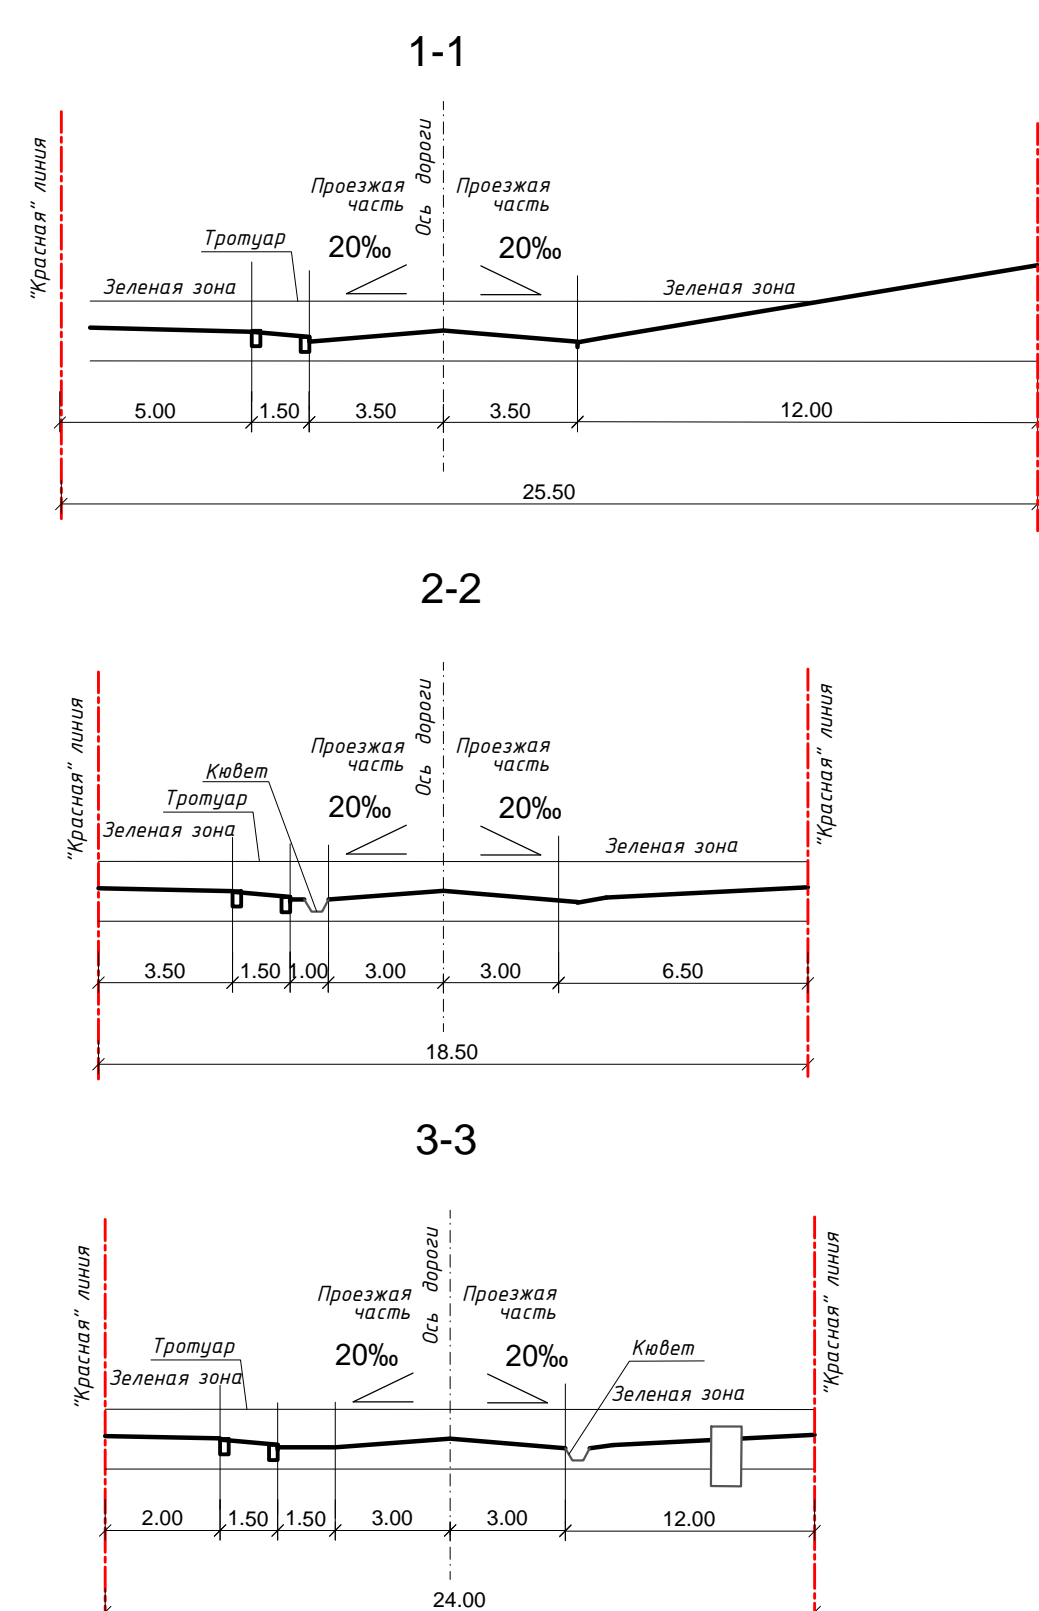

Имя, № подл., Подпись и дата	Взам. или №
Сопровождено	

01/2018-ППТ			
Внесение изменений в проект планировки района жилой застройки в районе Знамки (второй квартал) в г. Горно-Алтайске Республики Алтай 40 га в части незастроенной территории на площади 5 га			
Изм.	Кол. уч.	Лист	№ док.
Разработал	Кара-Сал	Студия	Лист
И. контр.		ГД	6
Проект планировки территории. Обоснование.		Листов	
Схема вертикальной планировки территории. М1:500. Поперечные профили дорог 1-1, 2-2, 3-3. М 1:200		ООО "ПСК Гарант"	