

В Муниципальное учреждение
«Управление жилищно-коммунального и
дорожного хозяйства администрации
города Горно-Алтайска», г.Горно-Алтайск,
пр. Коммунистический, 18, кабинет № 307

от Хромовой Е.В.
пр.Коммунистический 9 - 16
тел. 8-913999-68-08

**Предложение
о включении в муниципальную программу формирования
современной городской среды общественной территории,
подлежащей благоустройству в 2017 году**

Предлагаю включить общественную территорию:

*Земельный участок у торца дома №9 по пр.Коммунистический со
стороны правительства, территорию пешеходных тротуаров между
ул.Чорос-Гуркина, и пр.Коммунистический, проходящих мимо здания
правительства, пешеходный тротуар пр. Коммунистический, от
перекрестка от пл.Ленинина до въездов между домами № 9 и №7п
пр.Коммунистический.*


в перечень общественных территорий, подлежащих благоустройству
в 2017 году, и в муниципальную программу формирования современной
городской среды на 2017 год.

Предлагаю выполнить следующие мероприятия по благоустройству
общественной территории

*Убрать парковочные места у торца дома. Сформировать газоны.
Выполнить подъезд и пешеходные дорожки из брусчатки. В дальнейшем
(или сейчас) возможно размещение на газонах малых форм, образование
тематического места для отдыха граждан.*

*От улицы Чорос-Гуркина до пр.Коммунистический вдоль здания
правительства по провести пешеходные дорожки. Провести подсыпку
газонов, с выполнением вертикальной планировки, выполнить санитарную
вырезку деревьев и кустарников.*

*Заменить разрушенное асфальтовое покрытие пешеходного
тротуара по пр.Коммунистический от перекрестка пл.Ленина, вдоль
дома №9, до въезда между домами №7 и № 9 по пр.Коммунистический*

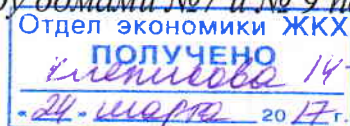


Примечание:

Даю согласие на обработку моих персональных данных в целях рассмотрения предложений о выборе общественной территории, подлежащей благоустройству в 2017 году в соответствии с действующим законодательством. Персональные данные, в отношении которых дается настоящее согласие, включают данные, указанные в настоящем предложении. Действия с персональными данными включают в себя: обработку (сбор, систематизацию, накопление, хранение, уточнение, обновление, изменение), использование, распространение, обеспечение, блокирование, уничтожение. Обработка персональных данных: автоматизация с использованием средств вычислительной техники, без использования средств автоматизации. Согласие действует с момента подачи настоящего предложения до письменного отзыва согласия на обработку персональных данных.

Приложение:

- а) предварительный сметный расчет (в произвольной форме);
- б) эскизный проект (в произвольной форме);
- в) пояснительная записка с описанием планируемых мероприятий по благоустройству общественной территории, с приложением схемы существующих и планируемых к установке и обустройству элементов благоустройства, цветового решения по элементам благоустройства.

Хромова Е.В.


24.03.2017

Пояснительная записка.

Существующее положение:

Рассматривается территория - Земельный участок у торца дома №9 по пр.Коммунистический со стороны правительства, территорию пешеходных тротуаров между ул.Чорос-Гуркина, и пр.Коммунистический, проходящих мимо здания правительства, пешеходный тротуар пр. Коммунистический, от перекрестка от пл.Ленина до въездов между домами № 9 и №7 пр.Коммунистический.

Участок, согласно данных Публичной кадастровой палаты является собственностью субъекта Российской Федерации, муниципальной территорией

Разрешенное использование земельного участка - для общего пользования (уличная сеть).

По документу - Размещение и обслуживание здания Правительства РА.

На сегодняшний день территория в непосредственной близости многоквартирного дома используется как парковка для служащих, работающих в Правительстве РА. В рабочее время машинами заставлены проезд к дому №9, пешеходные дорожки, ведущие к зданию правительства с пр.Коммунистический, газоны.

В результате возникли проблемы:

1. Выполненное десять лет назад ООО «Росэнерго» покрытие пешеходных дорожек и подъезда к дому из брусчатки не выдерживает нагрузки транспорта – дорожки в ямах. При дожде и таяние снега – огромные лужи.
2. Края газонов укатаны колесами машин, в ямах. Трава по краю газона восстанавливается к концу лета.
3. Перекрывается подъезд к жилому дому – не могут подъехать машины экстренной помощи (скорая, ...), такси, техника для обслуживания дома
4. Перекрываются активные пешеходные связи, ведущие к дому правительства – люди вынуждены ходить по газонам.
5. Существующие покрытие тротуаров по пр.Коммунистический и тротуара между ул. Чорос –Гуркина и пр.Коммунистический вблизи здания Правительства частично разрушено. Пешеходные связи организованы неверно.

Предложение:

Убрать парковочные места у торца дома. Сформировать газоны. Выполнить подъезд и пешеходные дорожки из брусчатки. В дальнейшем возможно размещение на газонах малых форм, образование тематического места для отдыха граждан.

От улицы Чорос-Гуркина до пр.Коммунистический вдоль здания правительства по провести пешеходные дорожки. Провести подсыпку газонов, с выполнением вертикальной планировки, выполнить санитарную вырезку деревьев и кустарников. Заменить разрушенное асфальтовое покрытие пешеходного тротуара по пр.Коммунистический от перекрестка пл.Ленина, вдоль дома №9, до въезда между домами №7 и № 9 по пр.Коммунистический

Предварительный сметный расчет:

Выполнение пешеходных тротуаров площадью покрытия 1120 м.кв
1120,00 м. кв. X 761,00 руб. /м.кв. = 852 320 руб.



Установка поребрика 75 м.п.
320 м.п. X 785 руб/м.п. = 251 200 руб.


Выполнение подъезда площадью 245,00 м.кв.
245,00 м.кв. X 1 422,00 руб. /м.кв. = 348 390 руб.

Установка бордюра 50 м.п.
50,00 м.кв. X 971,00 руб. /м.кв. = 48 550 руб.

Устройство газона (засыпка грунтом, посев травы) площадью 800 м.кв.
800 м.кв X 253,00 руб./м.кв. = 202 400 руб.

Итого: 1 702 862 руб.

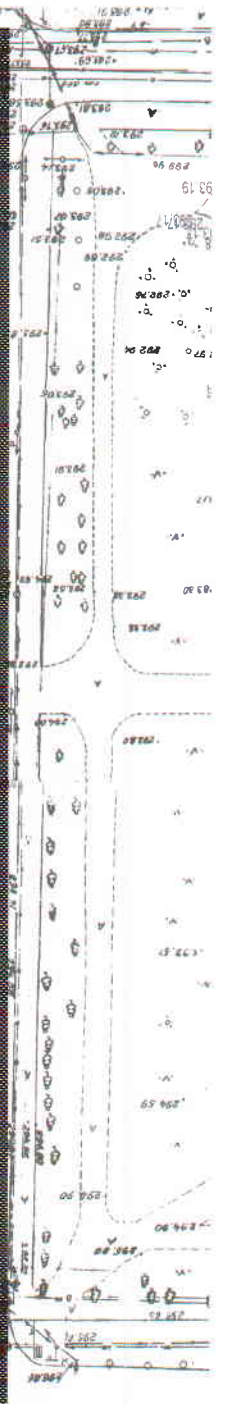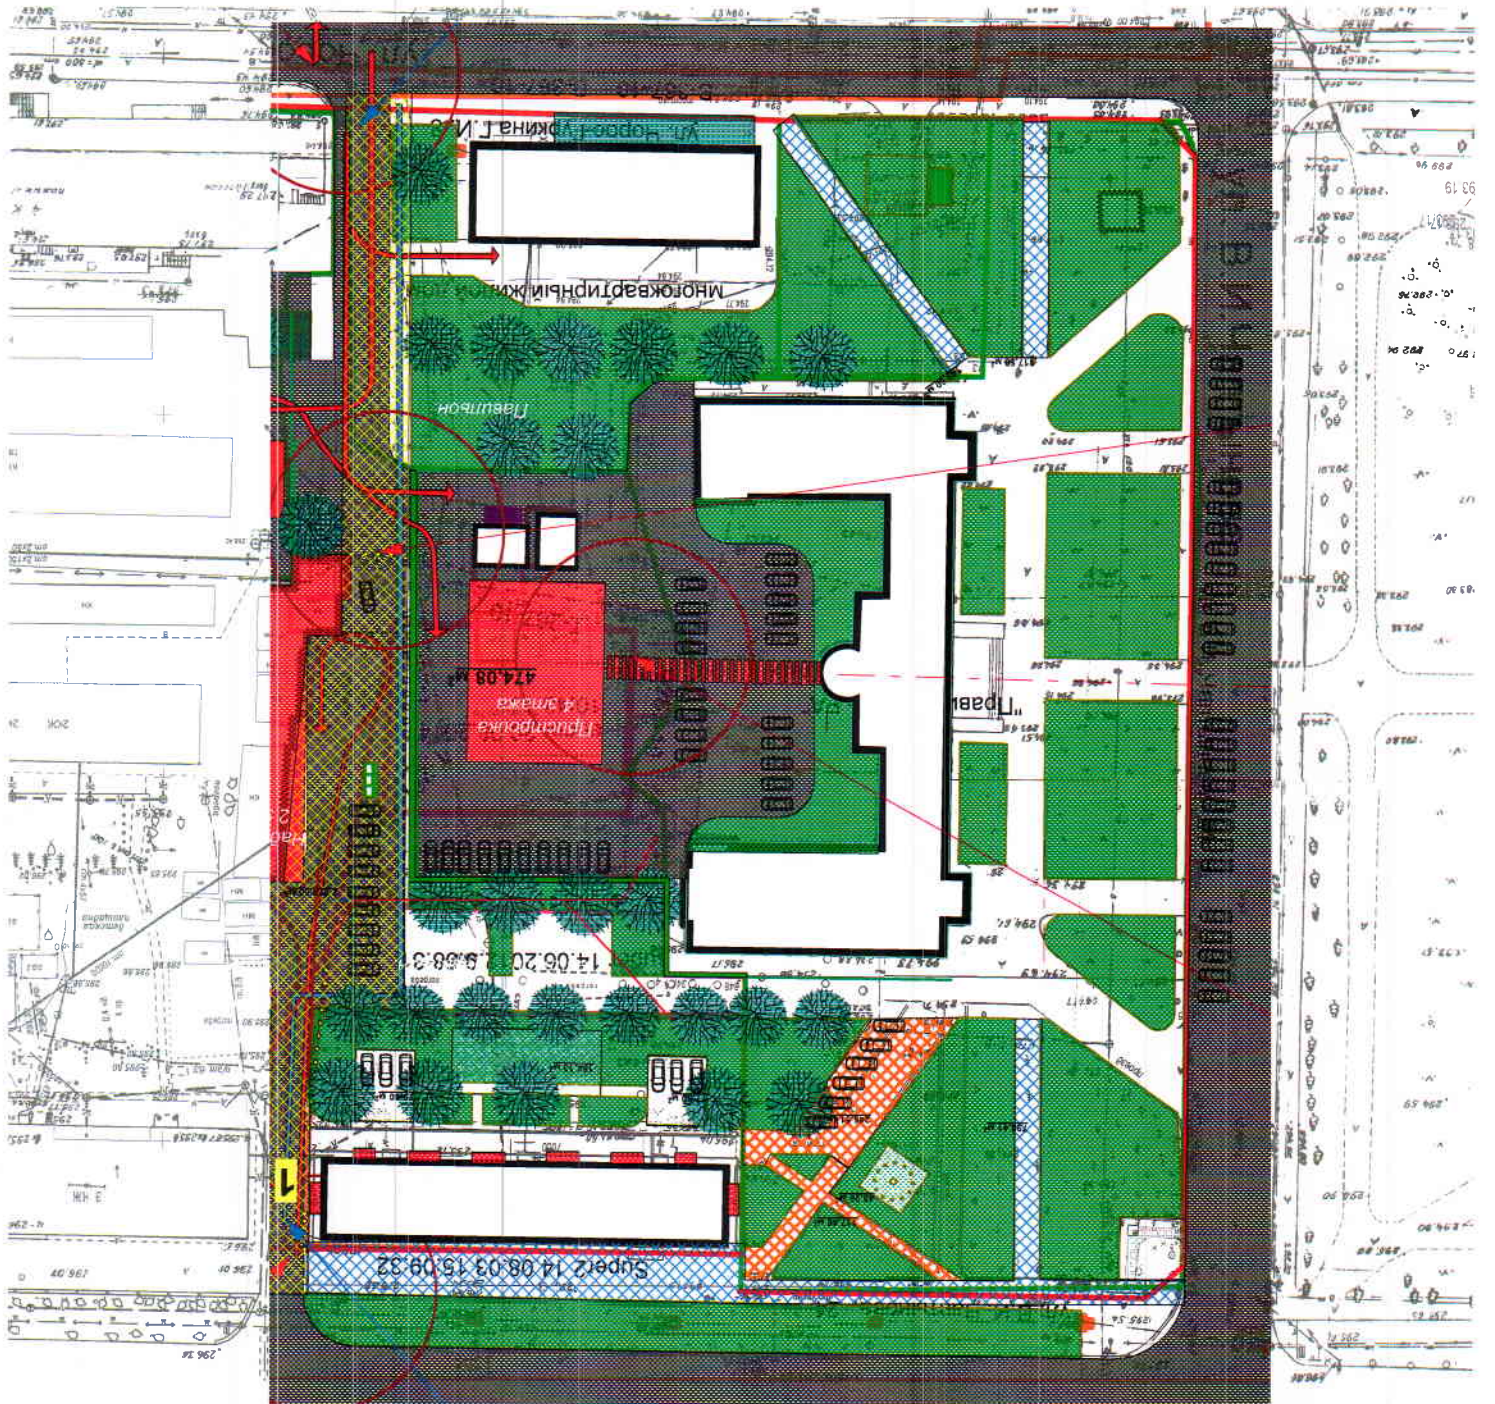

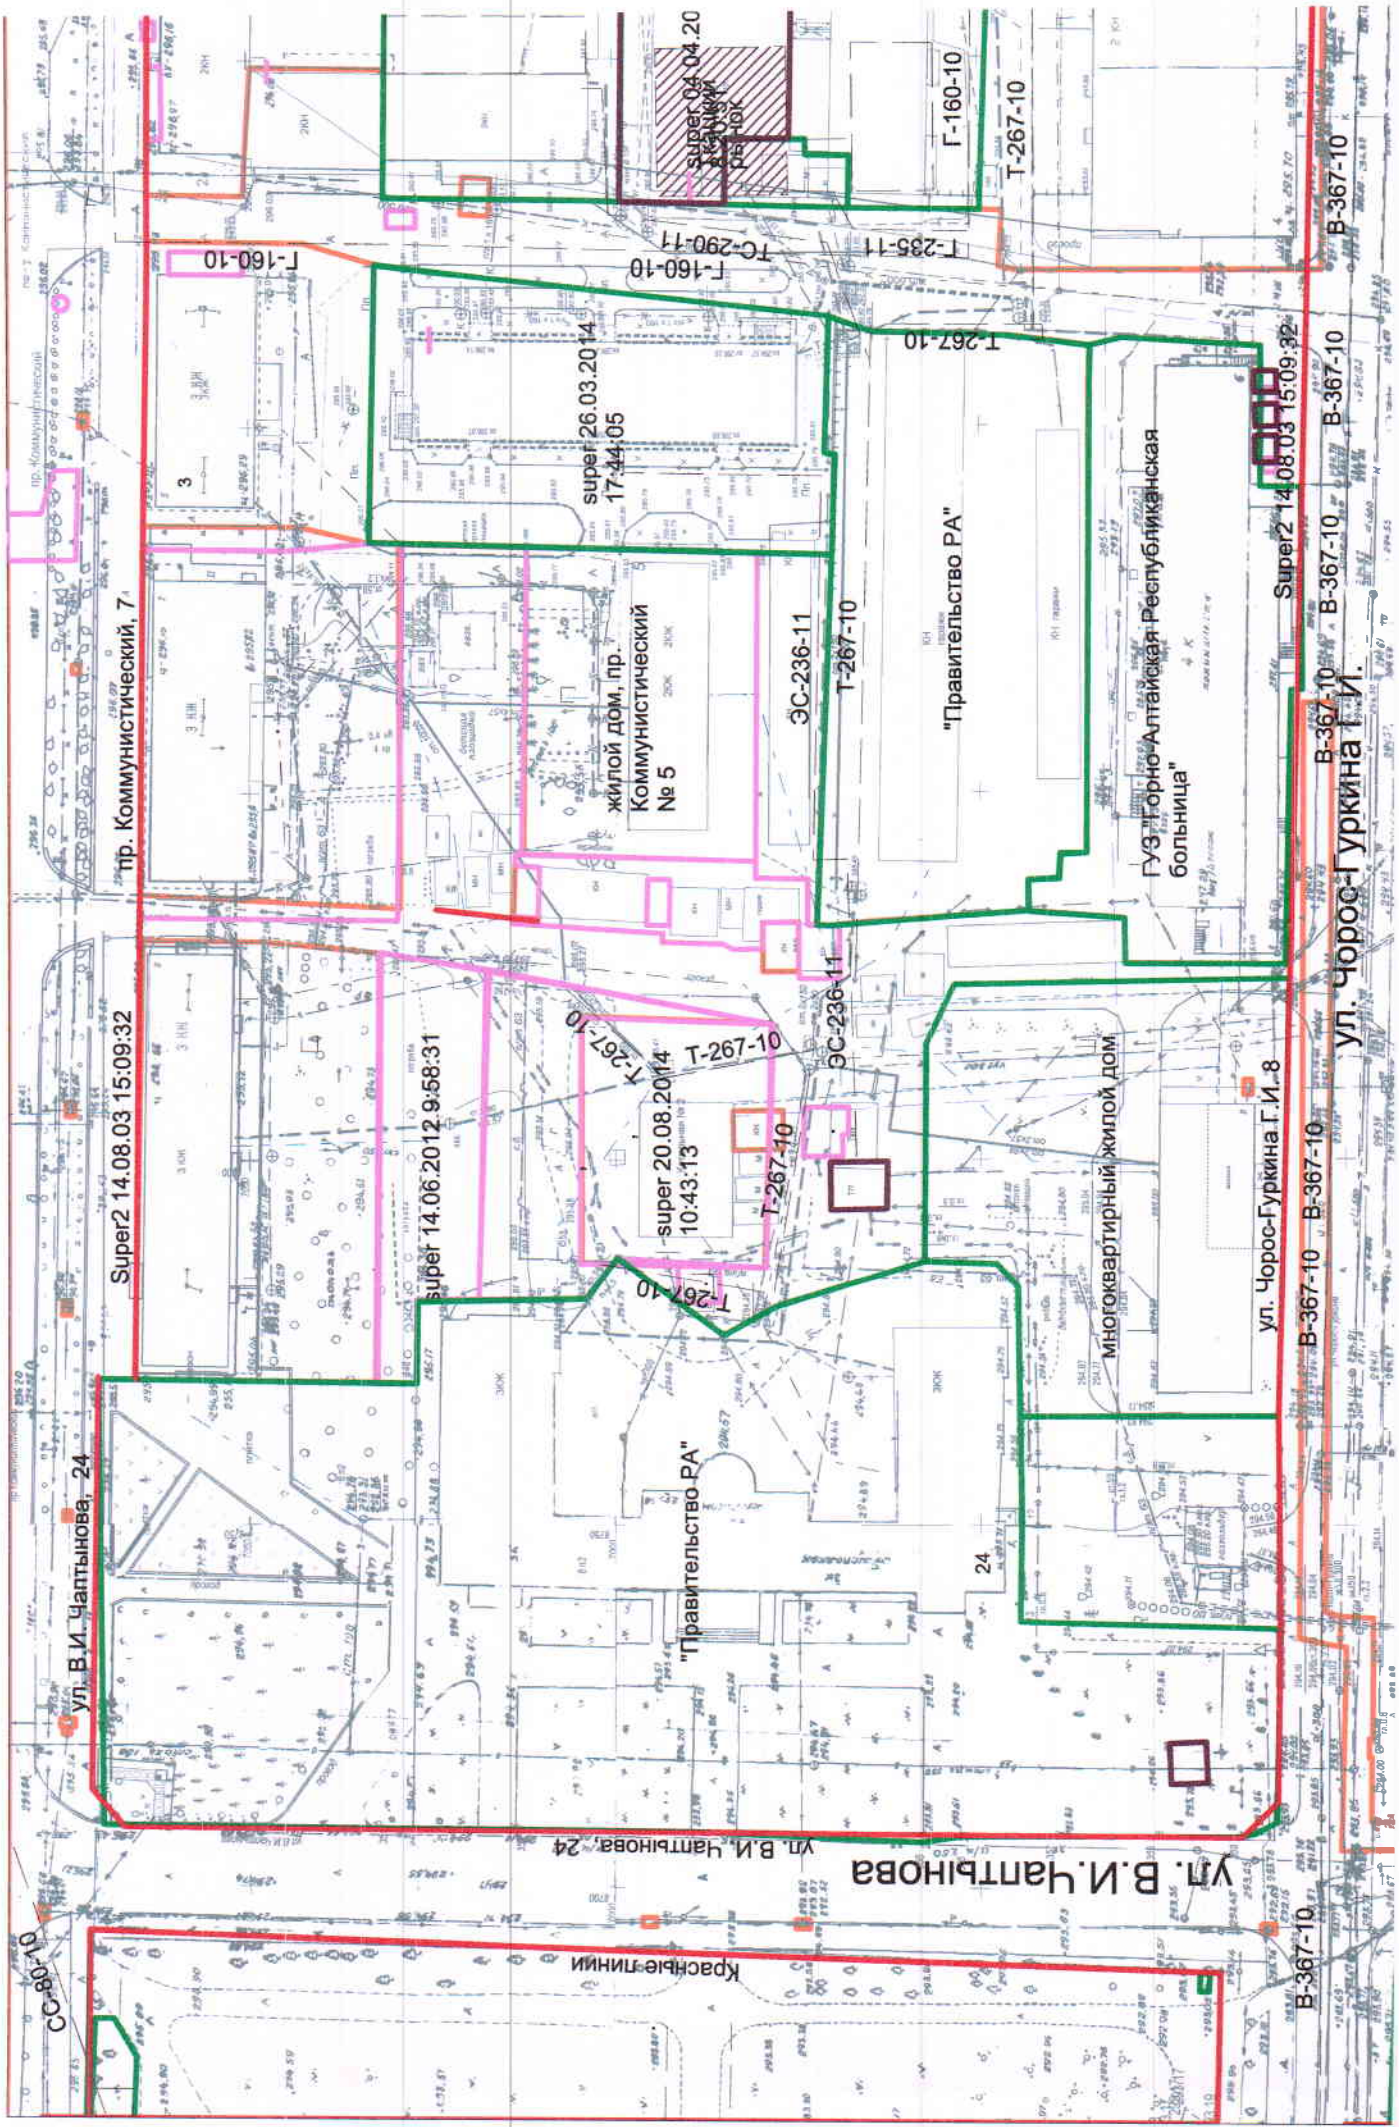

Горно-Алтайск, Масштаб 1:1000



