


# Ведомость жилых и общественных зданий и сооружений

Номер на плане	Наименование и обозначение	Этажность	Количество		Площадь, м <sup>2</sup>				Строительный объем, м <sup>3</sup>	
			зданий	квартир	застройки		общая нормируемая		здания	всего
					здания	всего	здания	всего		
1	Множквартирный жилой дом № 75	5	1		1240,97	1240,97				
2	Множквартирный жилой дом № 72	5	1		1008,71	1008,71				
3	Детская площадка				146,42	146,42				
4	Площадка для отдыха				16,20	16,20				
5	Спортивная площадка				95,60	95,60				

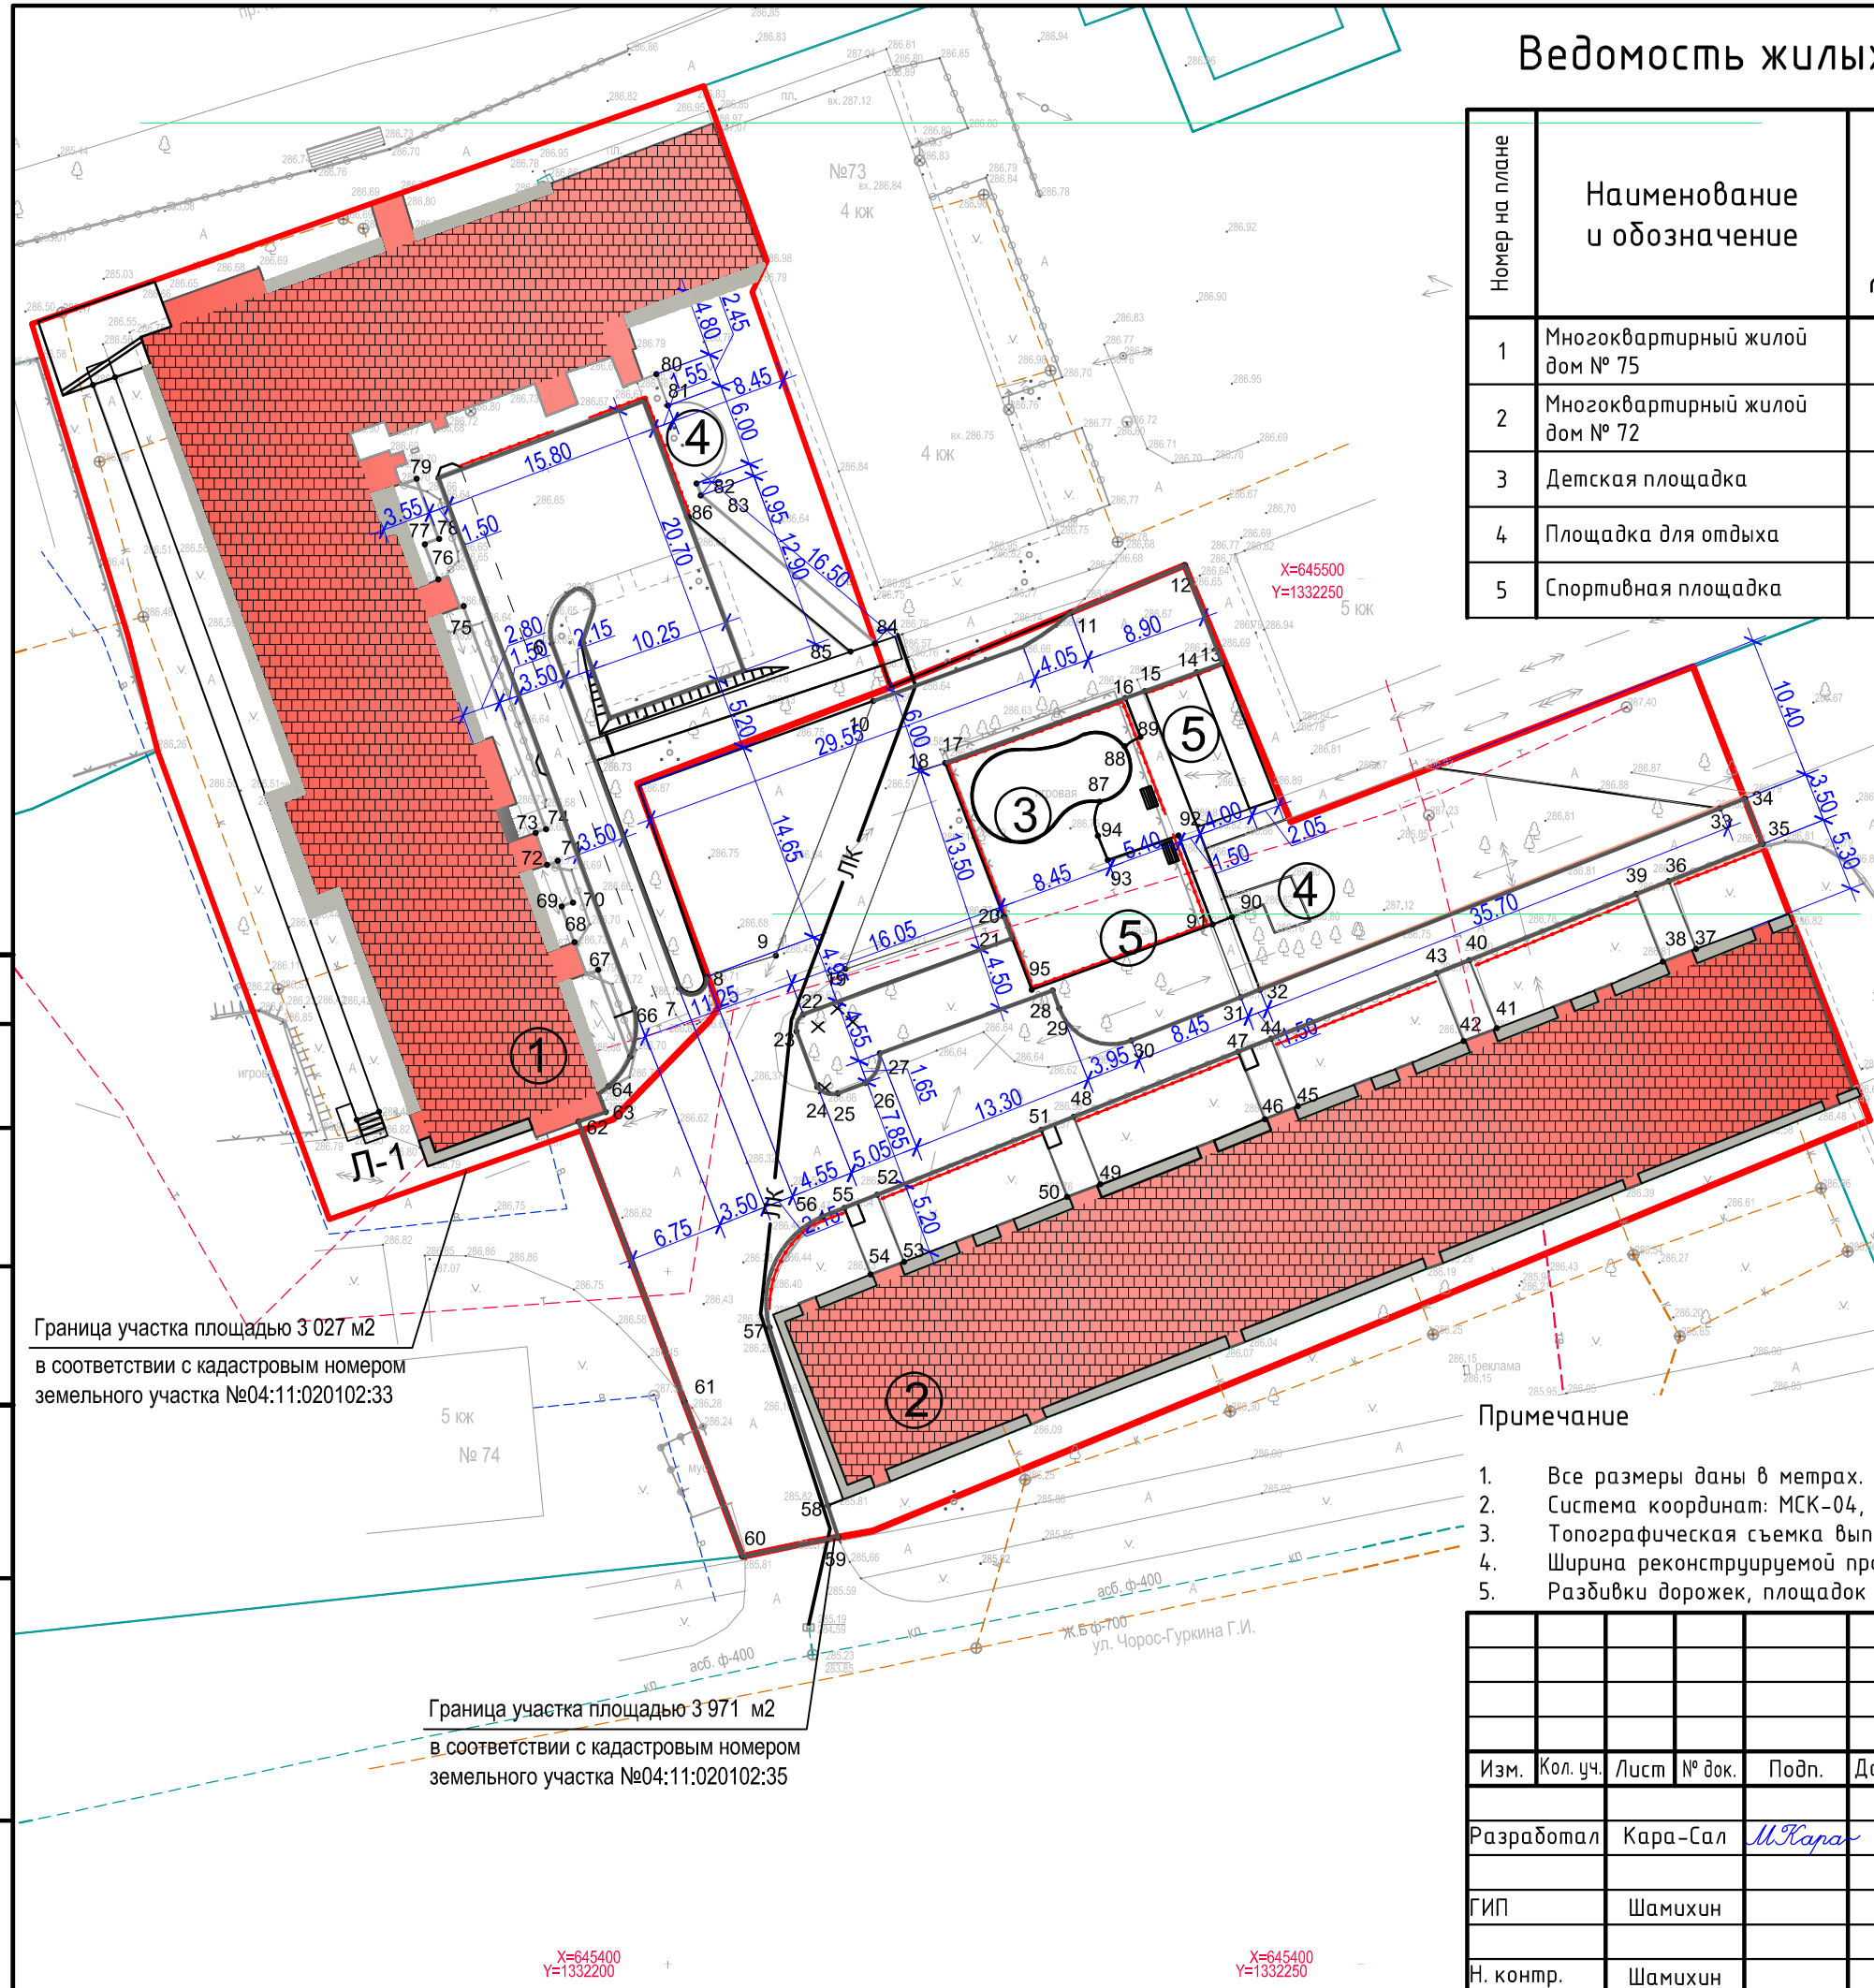

### Условные обозначения:

- Граница земельного участка
- Существующее здание
- x=645750  
y=1333100 Координаты точек углов дорожек, площадок
- Проектируемые площадки
- Проектируемое ограждение h=0.5 м
- Ограждение существующее
- Ось проезжей части
- Бордюрный пандус (съезд)
- 1 Номер здания на плане
- Ливневая канализация проектируемая

### Примечание

1. Все размеры даны в метрах.
2. Система координат: МСК-04, система высот: Балтийская.
3. Топографическая съемка выполнена в 2020 г. в г. Горно-Алтайске, Республики Алтай.
4. Ширина реконструируемой проезжей части составляет 3,5 м.
5. Разбивки дорожек, площадок предусмотрены от внешних стен проектируемых зданий.

2-12-20-ПЗУ					
Благоустройство дворовой территории по пр. Коммунистический, 75, ул. Чорос-Гуркина, 72 в городе Горно-Алтайске					
Изм.	Кол. уч.	Лист	№ док.	Подп.	Дата
Разработал	Кара-Сал	<i>М.Кара</i>			
ГИП	Шамихин				
Н. контр.	Шамихин				
Благоустройство дворовой территории				Стадия	Лист
Разбивочный план. М 1:500				П	2
000 "Горно-Алтайскпроект"				Листов	

Согласовано

Взам. инв. №

Подпись и дата

Инв. № подл.

Граница участка площадью 3 027 м<sup>2</sup>  
в соответствии с кадастровым номером  
земельного участка №04:11:020102:33

Граница участка площадью 3 971 м<sup>2</sup>  
в соответствии с кадастровым номером  
земельного участка №04:11:020102:35

X=645400  
Y=1332200

X=645400  
Y=1332250