


УТВЕРЖДЕНО:  
 Распоряжением Администрации  
 города Горно-Алтайска  
 № \_\_\_\_\_ от \_\_\_\_\_ 2018 г.

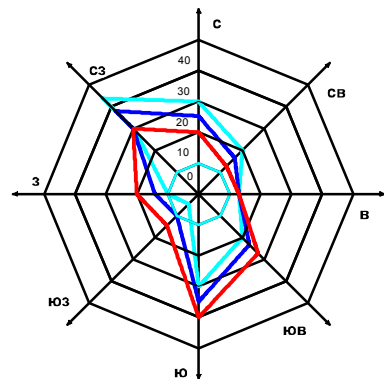

— холодный период  
 — теплый период  
 — за год

**Условные обозначения:**

**Границы**

- Границы проектируемой территории
- Границы проектируемых земельных участков
- Красные линии проектируемые
- Красные линии существующие
- Линии регулирования застройкой

**Планируемые к образованию земельные участки**

- для строительства жилых домов усадебного типа
- земельный участок общего пользования

**Улично-дорожная сеть**


- Дорожное полотно

**Инженерные сети**

- Действующая ВЛ 0.4 кВ.
- Действующий водопровод
- Проектируемая ВЛ 0.4 кВ.
- Демонтаж линии электропередач 0.4 кВ

**Зоны с особыми условиями использования территорий**

- Охранная зона ВЛ 0.4 кВ
- Охранная зона ВЛ 10 кВ

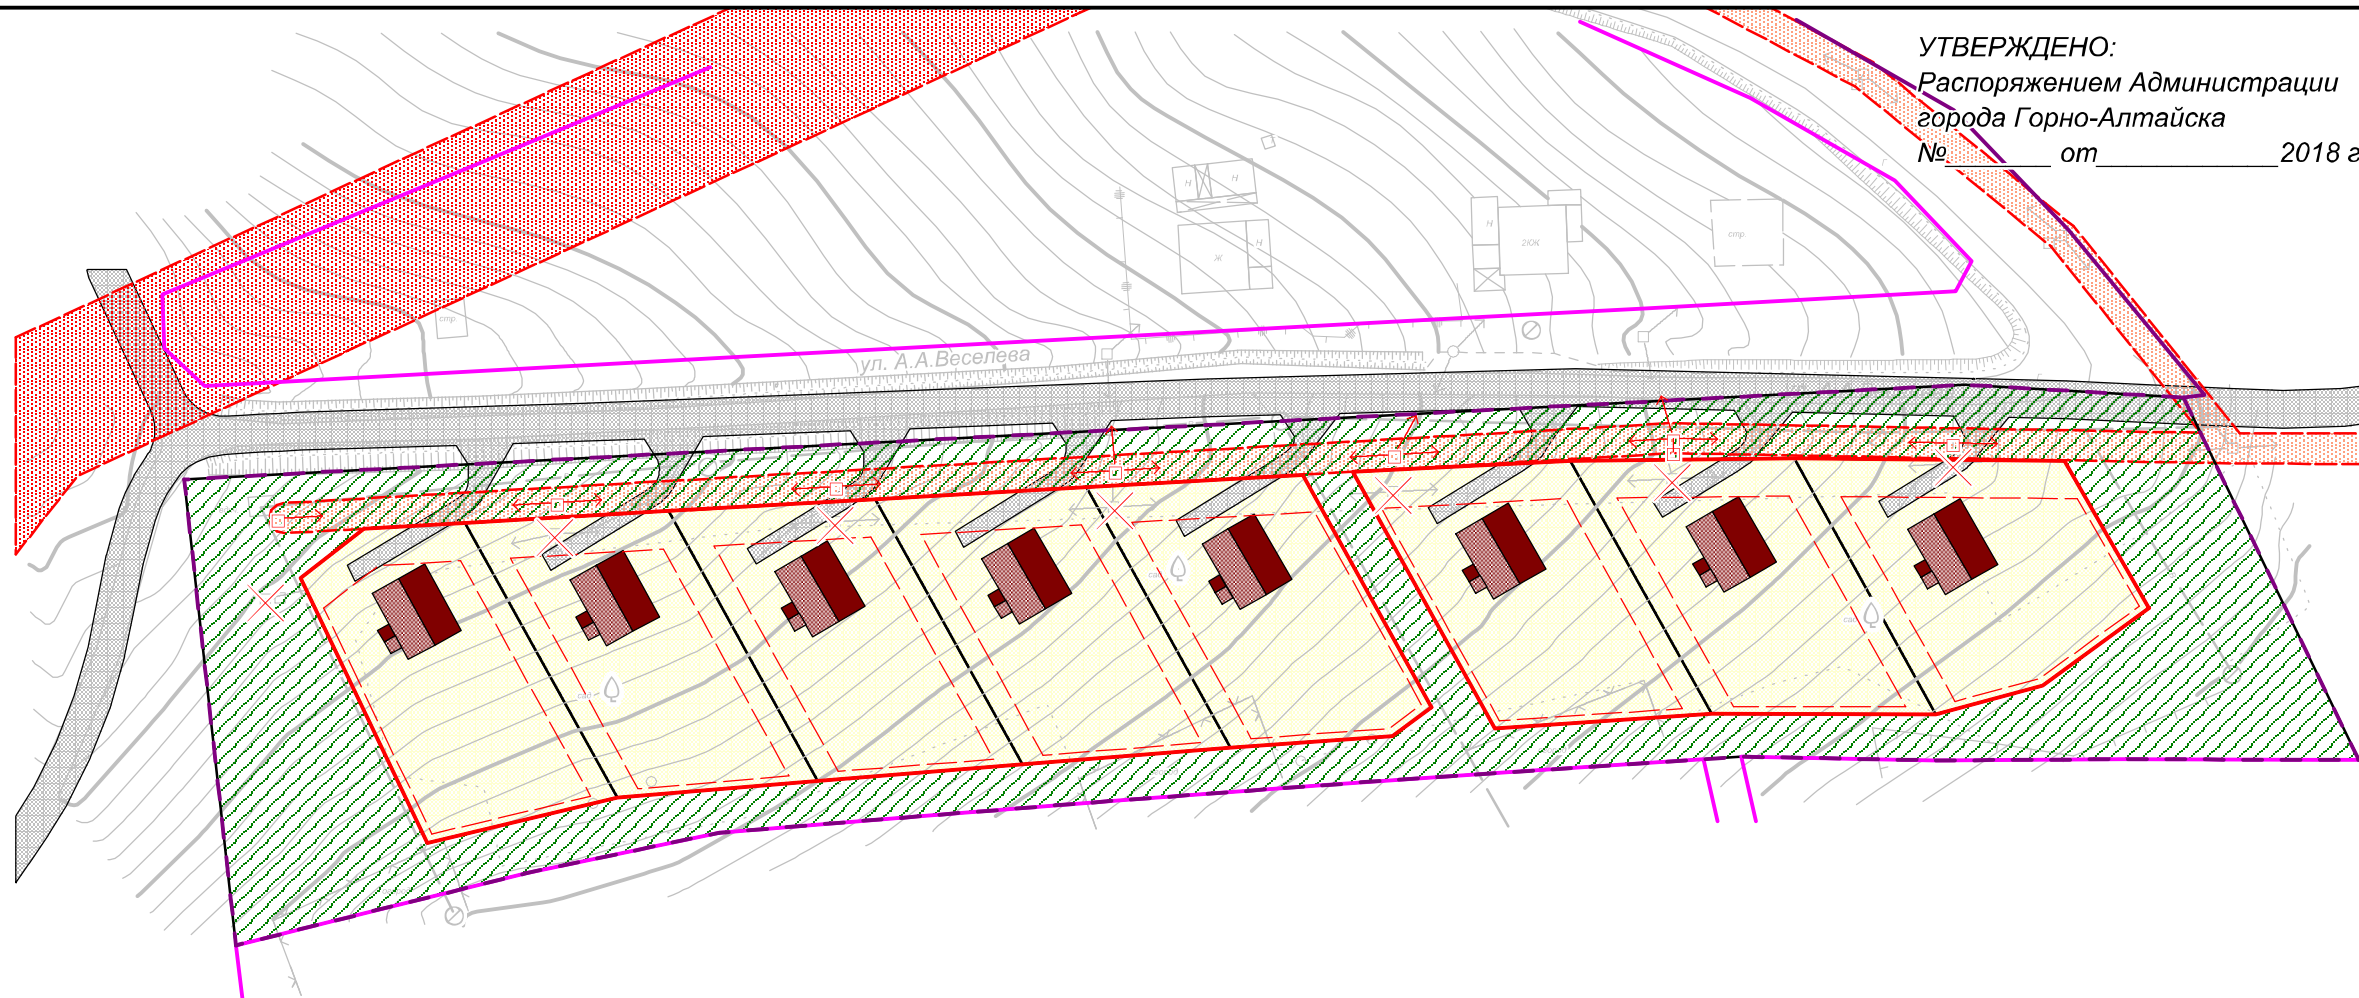

						Заказчик работ: ЖСК "Жилстрой"			
						Проект планировки и проект межевания территории, в отношении земельного участка с кадастровым номером 04:11:010361:56			
Изм.	Кол.	Лист	№ док.	Подпись	Дата				
						Чертеж планировки территории Основная (утверждаемая) часть	Стадия	Лист	Листов
ГИП				Деревщиков Г.А.			ПП	1	2
Инженер				Настина Т.В.					
				Инженер		Настина Е.С.			
						Масштаб 1:1 000	Республика Алтай с. Майма ООО "ГеоАрс"		