


# СХЕМА ВОДОСНАБЖЕНИЯ И ВОДООТВЕДЕНИЯ Г. ГОРНО-АЛТАЙСК

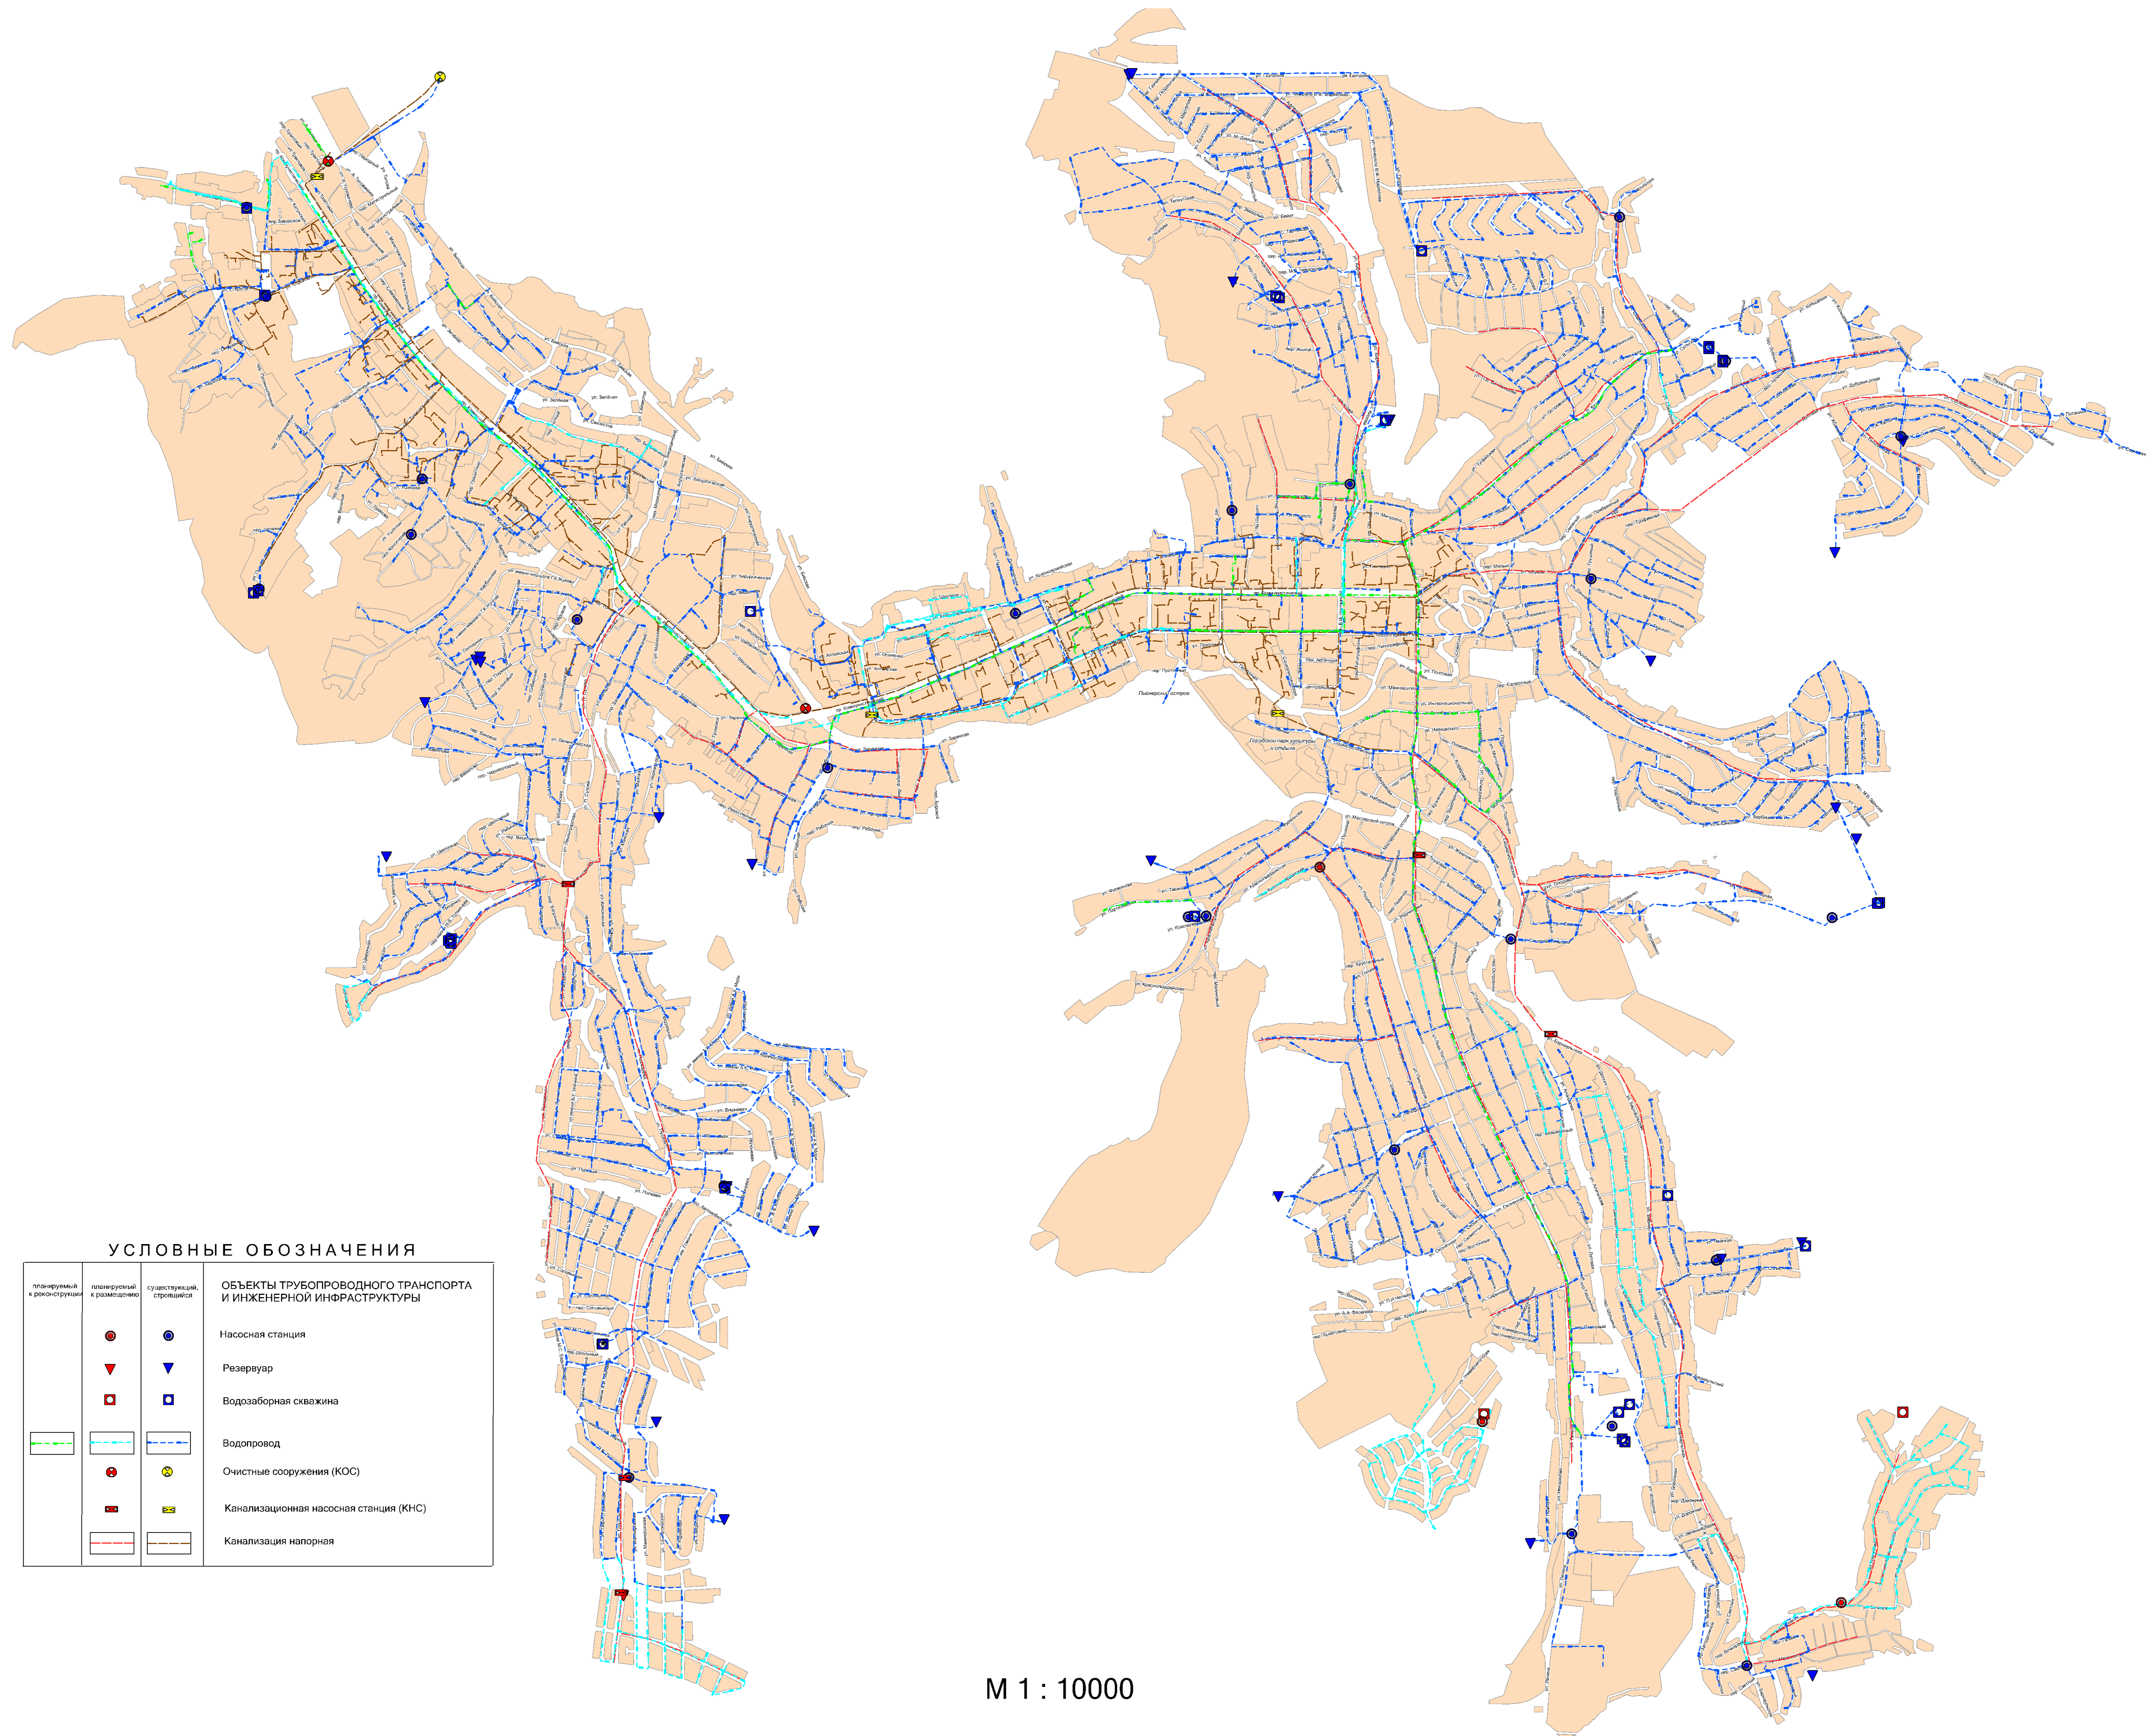

## УСЛОВНЫЕ ОБОЗНАЧЕНИЯ

планируемый к реконструкции	планируемый к размещению	существующий, строившийся	ОБЪЕКТЫ ТРУБОПРОВОДНОГО ТРАНСПОРТА И ИНЖЕНЕРНОЙ ИНФРАСТРУКТУРЫ
		●	Насосная станция
		▼	Резервуар
		■	Водозаборная скважина
---	---	---	Водопровод
---	---	---	Очистные сооружения (КОС)
---	---	---	Канализационная насосная станция (КНС)
---	---	---	Канализация напорная

М 1 : 10000