


ПРОЕКТ ПЛАНИРОВКИ ТЕРРИТОРИИ

садового товарищества "Бочкаревка" в г. Горно-Алтайске

Разбивочный план красных линий.

М1:1000 2-ая очередь.

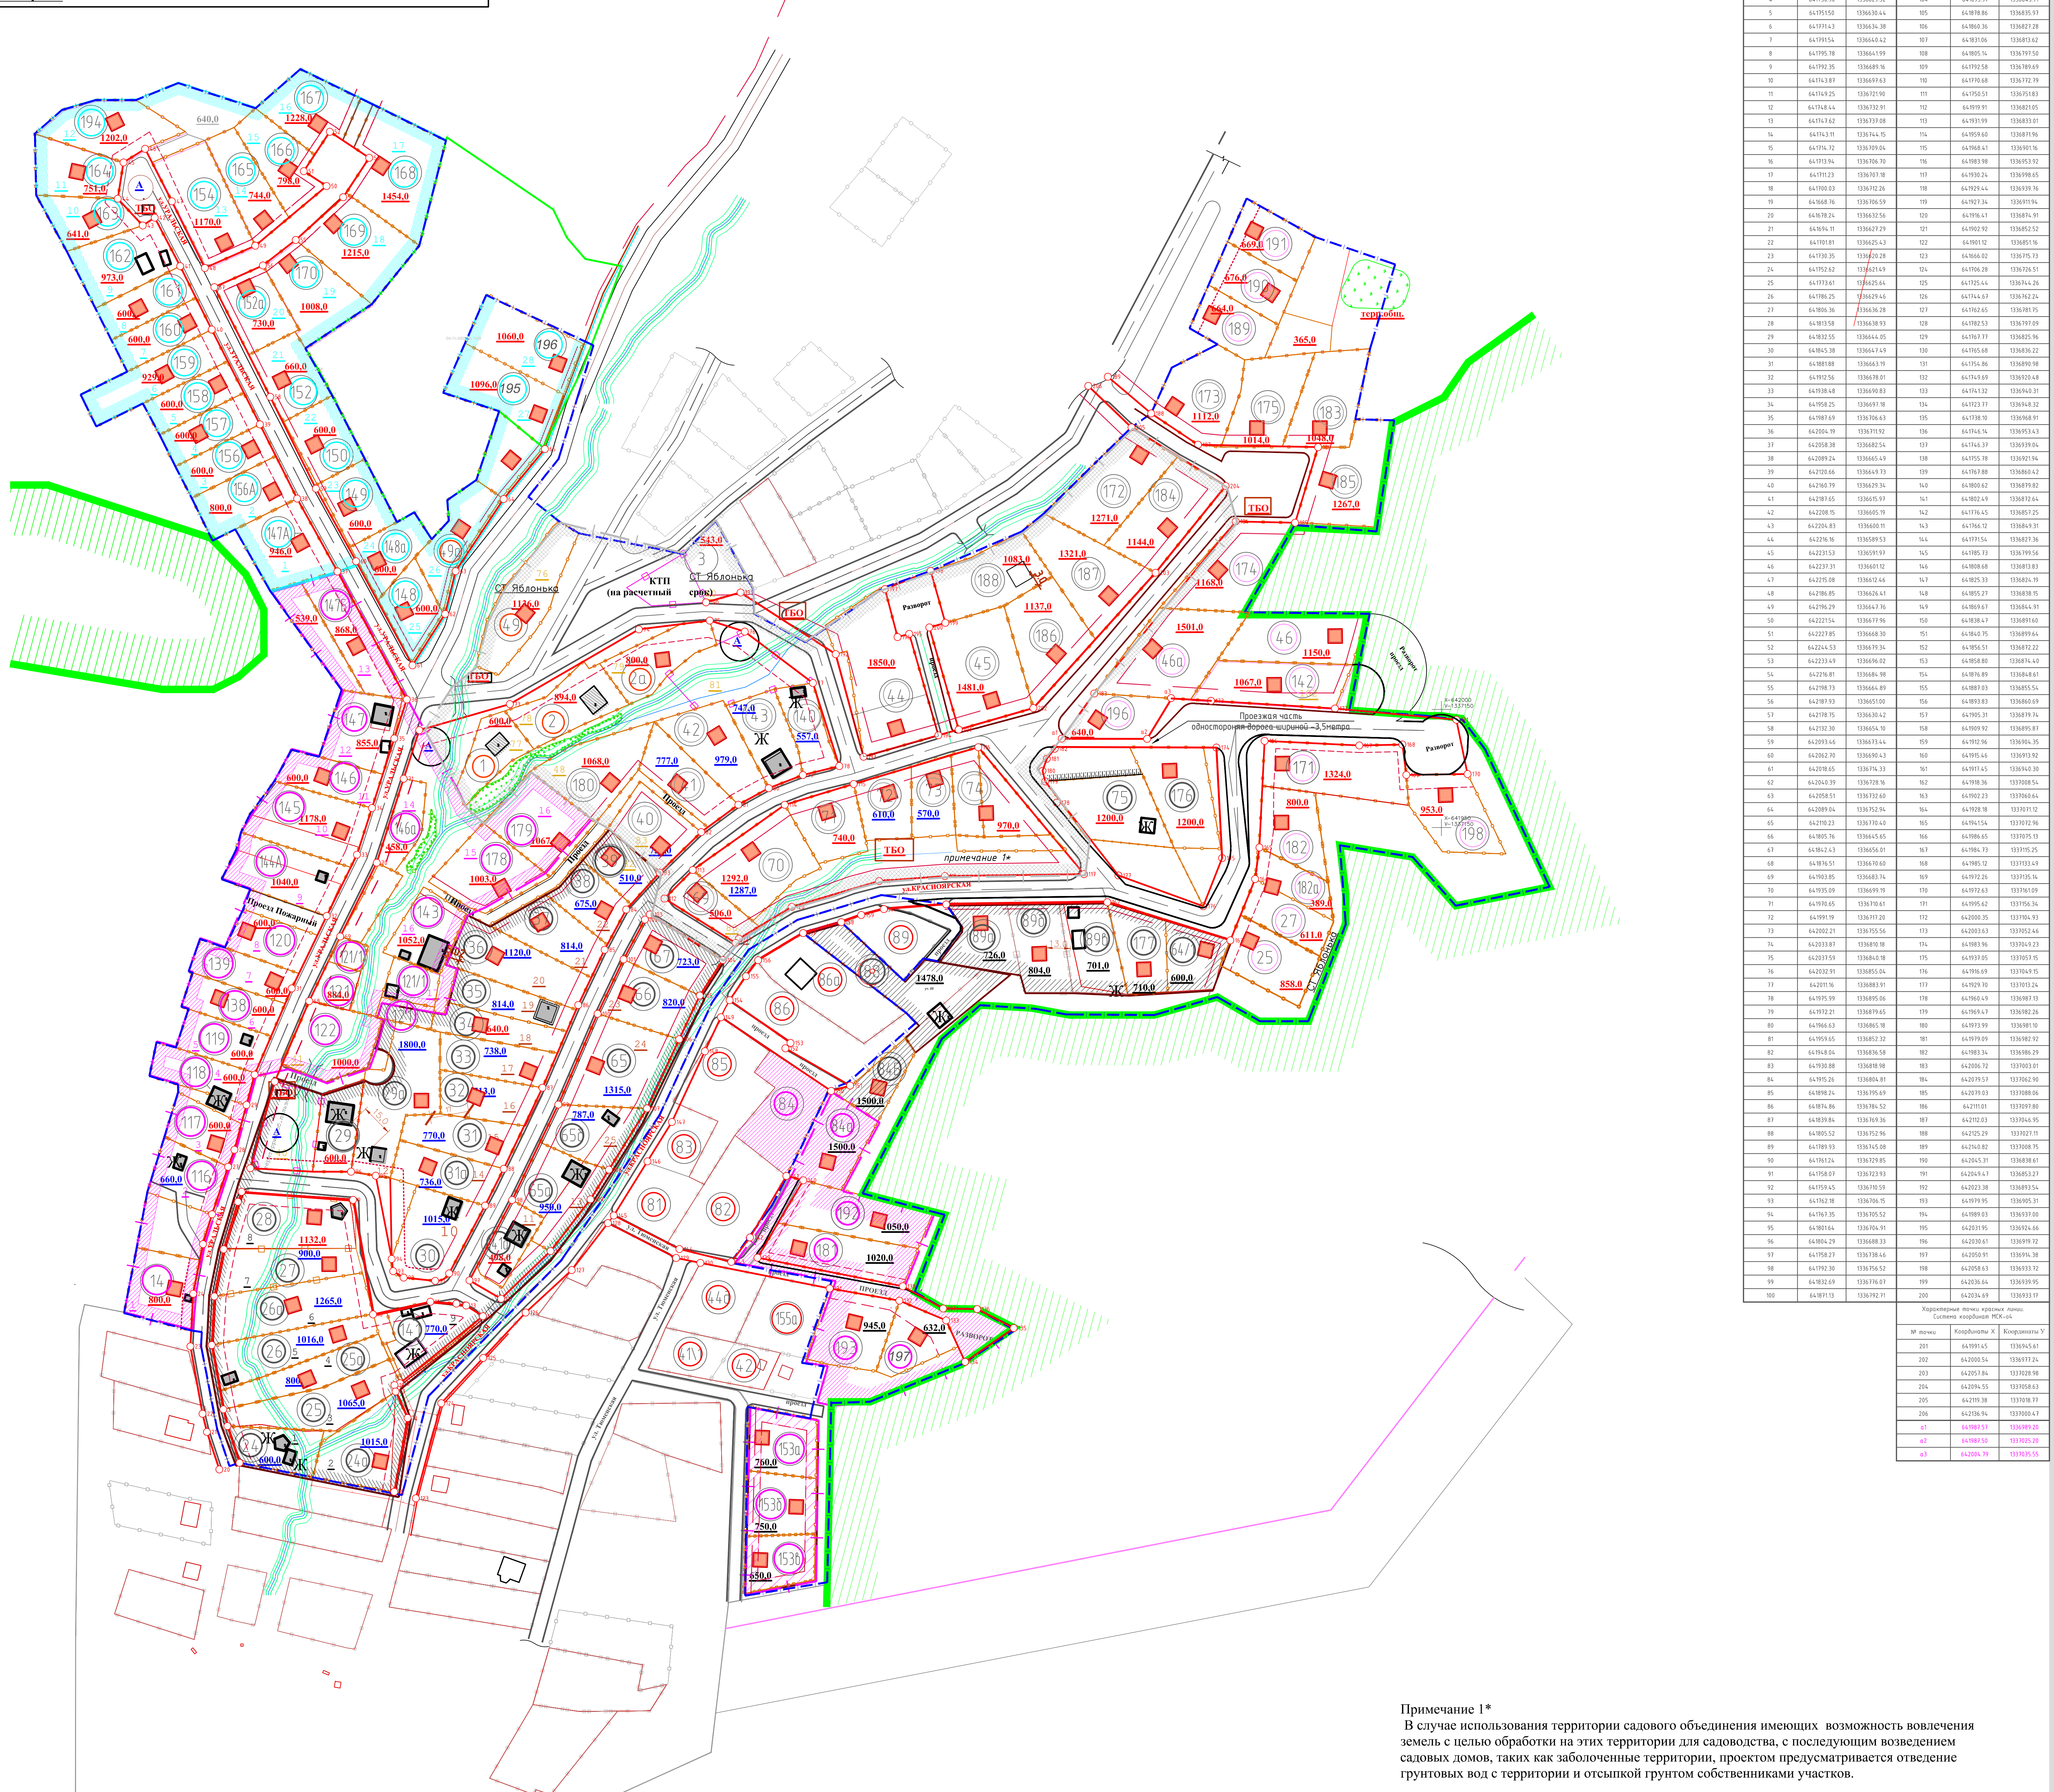


УСЛОВНЫЕ ОБОЗНАЧЕНИЯ:

- Граница проектирования
- Красная линия
- Линия застройки
- Границы участков
- Границы СНТ "Бочкаревка", СНТ "Яблонька".
- Проектируемые дороги, проезды.
- Границы водоохранной зоны ручья, 3 метра.
- Ручей (пересекающий)
- Границы ранее запроектированные проектом планировки СНТ "Бочкаревка"
- Граница городских и сельских поселений.
- Граница 1-го очереди перевода.
- Граница 2-ой очереди перевода.
- Граница перевода на расчетный срок
- Граница перевода на расчетный срок
- Существующие жилые дома
- Существующие хозяйственные постройки
- Сети электроснабжения (1-ой и 2-ой очереди)
- Проектируемая водоотводная труба
- Зем. участки ранее переведенные в черту города
- Границы участков общего пользования (автобус.ост., КТП и др.)

Примечание

1. Существующую канаву очистить от мусора, выровнять и спланировать русло, стенки укрепить шпелем (втрамбовать)
2. На расстоянии 15 м от ограждений участков необходимо выкорчевать существующие деревья и кустарники.
3. Красная линия улиц совпадает с границами зем. участков.
4. Количество земельных участков для перевода в черту города составляет: 130 зем. уч.
5. Количество земельных участков для перевода в черту города и определения усл. вида использования 1-го этапа составляет: 37 .
 - Земельные участки:
 по ул. Уральская № 24, 25, 25а, 26, 26а, 27, 28, 29, 29а.
 по ул. Красноярская № 24а, 141, 30, 31а, 31, 32, 33, 34, 35, 36, 37, 38, 39, 141а, 65а, 65б, 66, 67, 89а, 89б, 89в, 177, 75, 176, 64/1, 88, 84б.
 6. Количество земельных участков для перевода в черту города и определения усл. вида использования 2-го этапа - 28 шт.:
 по ул. Тюменская: 84, 84а, 192, 193, 181, 153а, 153б, 153в, ул. Уральская: 14, 116, 117, 118, 119, 138, 139, 120, 144а, 145, 146, 147, 147б, 122, 121, 121/1, 178, 179, 143, 146а.
 7. Количество земельных участков для перевода в черту города и определения усл. вида использования на расчетный срок (2016-2032гг) составляет: 46 шт.
 ул. Уральская: 147а, 156а, 156, 157, 158, 159, 160, 161, 162, 163, 164, 194, 154, 165, 166, 167, 168, 169, 170, 152а, 152, 150, 149, 148а, 148, 49, 49а-с/т Яблонька.
 переулок Красноярская: 180, 40, 41, 42, 43, 140, 44, 45, 186, 188, 187, 172, 184, 74, 73, 72, 71, 70, 69.
 8. Количество земельных участков СХ-2 - 19 шт. участки: 182, 182а, 171, 198, 142, 46, 196, 46а, 174, 189, 190, 191, 197, с/т Яблонька: 25, 27, 1, 2, 2а, 3
 9. Электроснабжение см. проект шифр 06-04-15-С-1, 1-ый, 2-ой этап.
 ТЭП:
 - Площадь в границах проекта планировки - 17,15 Га;
 - Количество участков - 130шт;
 - Жилой фонд - 6 800м.кв.;
 - 133 жилых дома (по 50м.кв. каждый);
 - Население 272 человека;
 - Плотность населения - 13,9 чел/Га;
 - Плотность застройки - 3,48 Га;
 - Плотность жилой застройки в %, от проектируемой терр. - 17,83%;
 - Площадки ТБО - 5 шт.

Примечание 1*
 В случае использования территории садового объединения имеющих возможность вовлечения земель с целью обработки на этих территории для садоводства, с последующим возведением садовых домов, таких как заболоченные территории, проектом предусматривается отведение грунтовых вод с территории и отсыпкой грунтом собственниками участков.