


Карта (фрагмент карты) расположения элемента планировочной структуры. М 1:1000

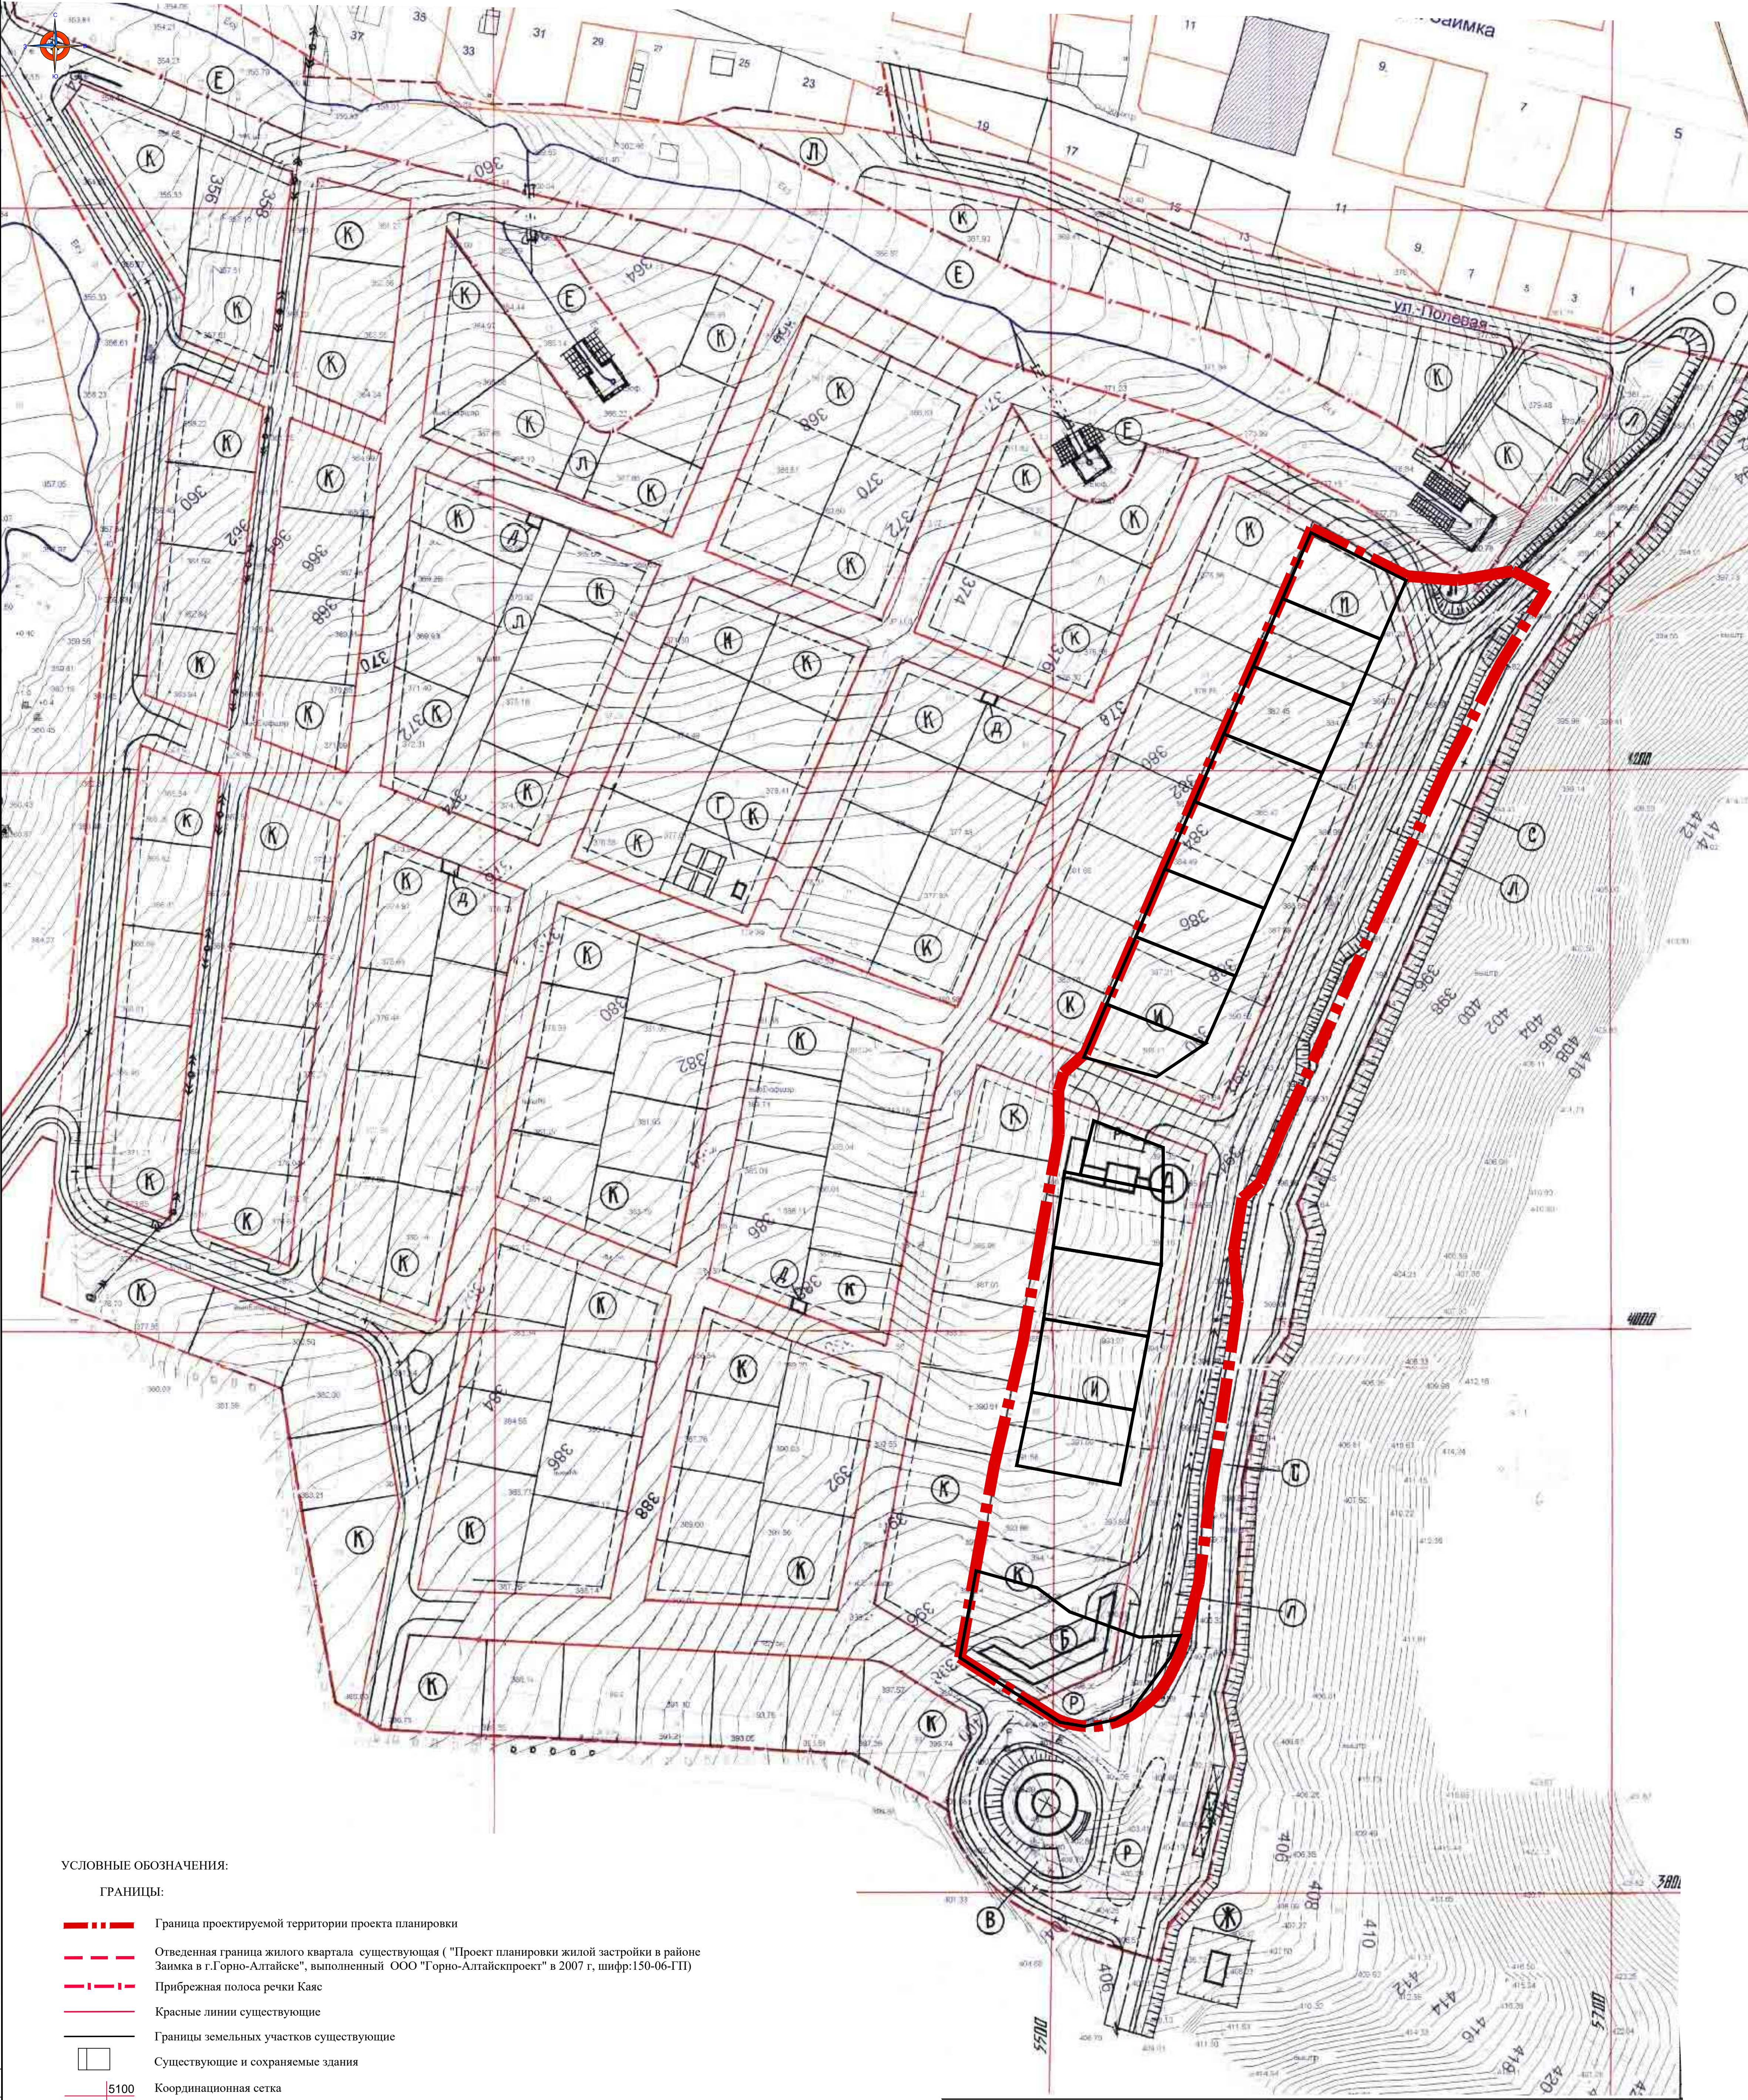

УСЛОВНЫЕ ОБОЗНАЧЕНИЯ:

ГРАНИЦЫ:

- Граница проектируемой территории проекта планировки
- Отведенная граница жилого квартала существующая ( "Проект планировки жилой застройки в районе Заимки в г.Горно-Алтайске", выполненный ООО "Горно-Алтайскпроект" в 2007 г, шифр:150-06-ГП)
- Прибрежная полоса реки Каяс
- Красные линии существующие
- Границы земельных участков существующие
- Существующие и сохраняемые здания
- 5100 Координационная сетка

ЭКСПЛИКАЦИЯ ЗОН ЗАСТРОЙКИ

Позиция по ГП	Наименование	Количество шт.	Площадь в га
А	Участок торгово-делового центра	1	0.1520
Б	Участок магазинов (торговый ряд)	1	0.1537
В	Участок кафе-ресторана	1	0.1049
Г	Участок трансформаторной подстанции с детской игровой площадкой	1	0.0991
Д	Площадки для твердых бытовых отходов	4	0.0072
Е	Зона прибрежной полосы ручья		2.0423
Ж	Участок районной подстанции на 10Кв	1	0.0920
И	Зона 2-этажной застройки		1.7417
К	Зона частной застройки		13.3781
Л	Прочие территории		0.8125
Р	Автостоянки	2	0.1130
С	Участок транзитной автодороги		0.3699
—	Улицы		6.9347
Итого			26.5633

Примечание:  
1. Карта (фрагмент карты) расположения элемента планировочной структуры разработан на основании "Проекта планировки жилой застройки в районе Заимки в г.Горно-Алтайске", выполненного ООО "Горно-Алтайскпроект", в 2007 г., (шифр 150-06-ГП).  
2. Система высот Балтийская, система координат местная. Топографическая съемка выполнена МУП "ПНК", в 2006 году.

						01/2019-ППТ		
Изм.	Кол.уч.	Лист	№ док.	Подп.	Дата	Внесение изменений в проект планировки района жилой застройки в районе Заимки (второй квартал) в г. Горно-Алтайске Республики Алтай 40 га в части незастроенной территории на площади 5 га		
Проект планировки территории. Основная часть.						Стадия	Лист	Листов
						ГД	2	
Разработал	Кара-Сал					ООО "ПСК Гарант"		
Н. контр.	Карта (фрагмент карты) расположения элемента планировочной структуры. М 1:2000							