


СКВЕР "СЕМЕЙНЫЙ" в г.ГОРНО-АЛТАЙСКЕ

Основные показатели ТЭП:

Площадь газона ----- 5 382 м.кв.
Площадь газона спортивного ----- 1 146 м.кв.
Площадь мощения тротуарной плиткой ----- 4 047 м.кв.
Площадь миксбордера ----- 145 м.кв.
Площадь лабиринта ----- 325 м.кв.
Скамья двух-трёх местная ----- 46 шт.
Фонари торшерные h.4500 ----- 34 шт.
Фонтан "Зонтик" ----- 1 шт.
Ограждения мет. h.1100 ----- 122 м.п.
Шпалерные арочные дер.мет. конструкции ----- 8 шт.
Шпалерные сводчатые дер.мет. конструкции ----- 1 шт.
Конструкция сцены дер.мет. ----- 1 шт.
Здание тёплого туалета (габ.:5000Х9000) ----- 1 шт.
Парковочных мест для а\м ----- 28 шт.
Урны ----- 20 шт.

Экспликация сооружений
и элементов благоустройства:

1. - клумба - скамейка из бутовой кладки высотой 1,20 м.
с "главным деревом"
2. - детская сцена
3. - фонтан "зонтик"
4. - шпалерные арочные беседки
5. - цветник-миксбордер "солнечный круг"
6. - автостоянка на 28 мест.
7. - видовые площадки на набережной
8. - мост вантовый пешеходный (перспектива)
9. - игровой элемент "пятнашки"
10. - тёплый туалет
11. - летнее кафе

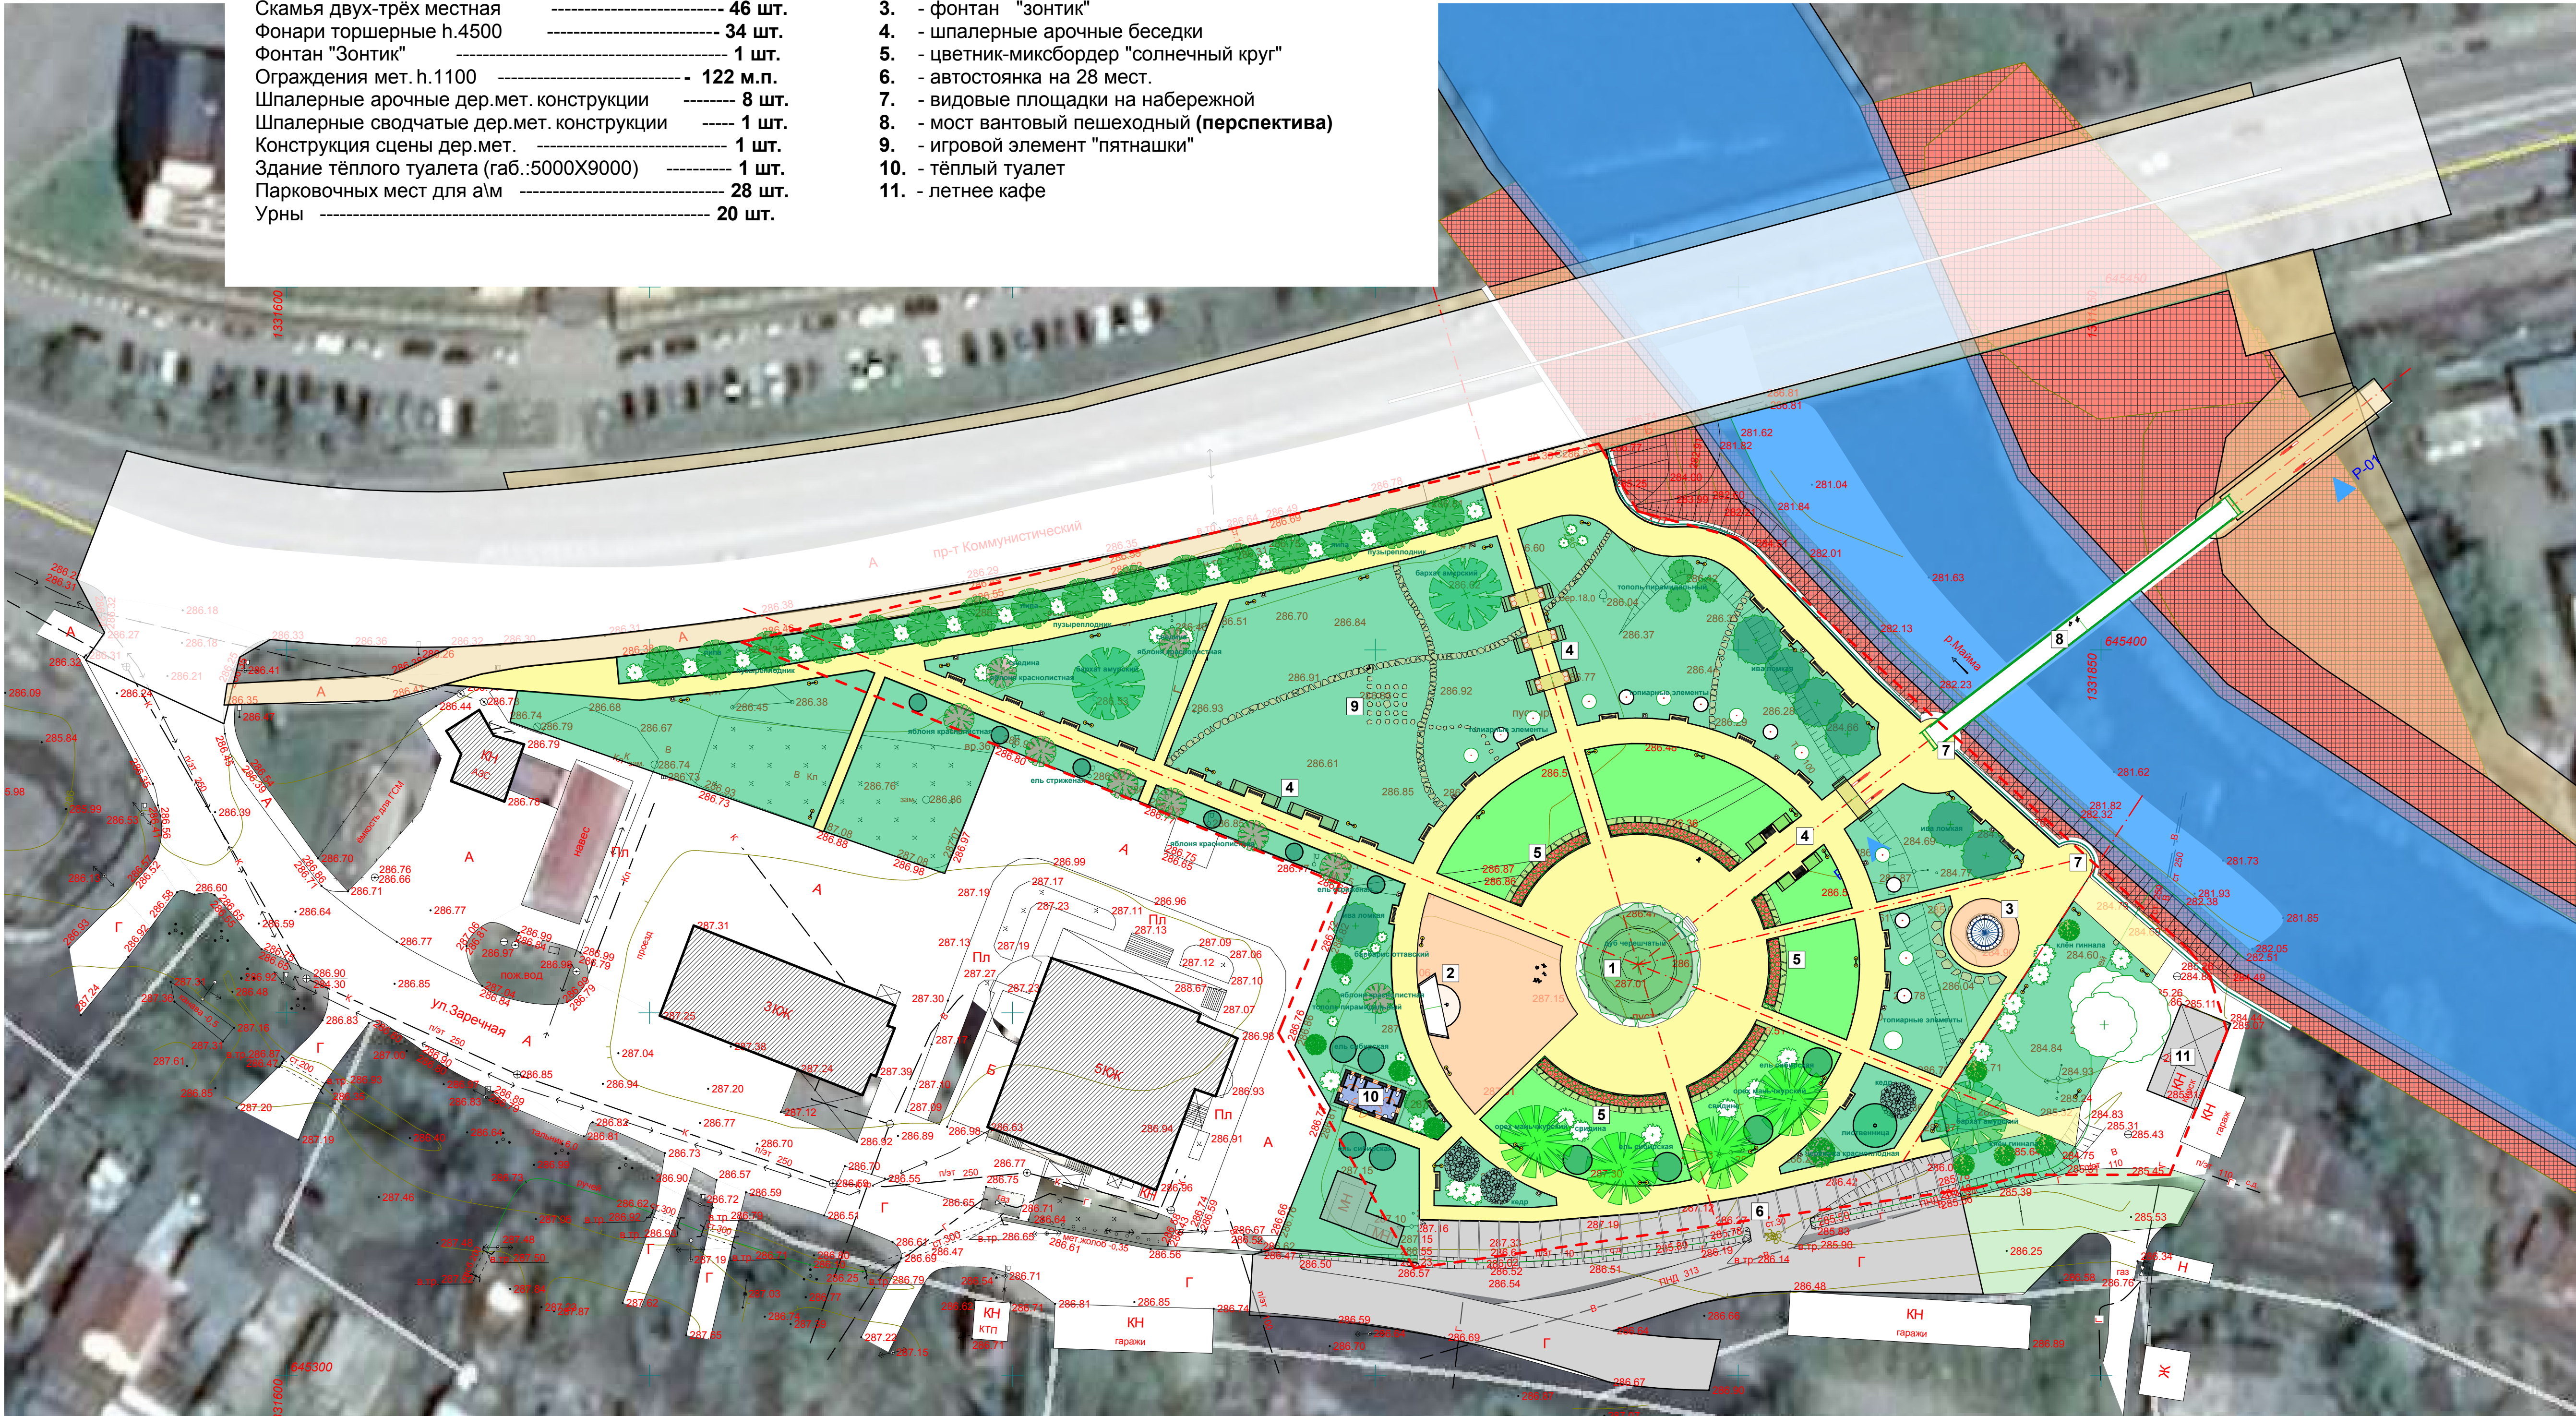

			Сквер "Семейный"			
				Стадия	Лист	Листов
				М. 1:500		