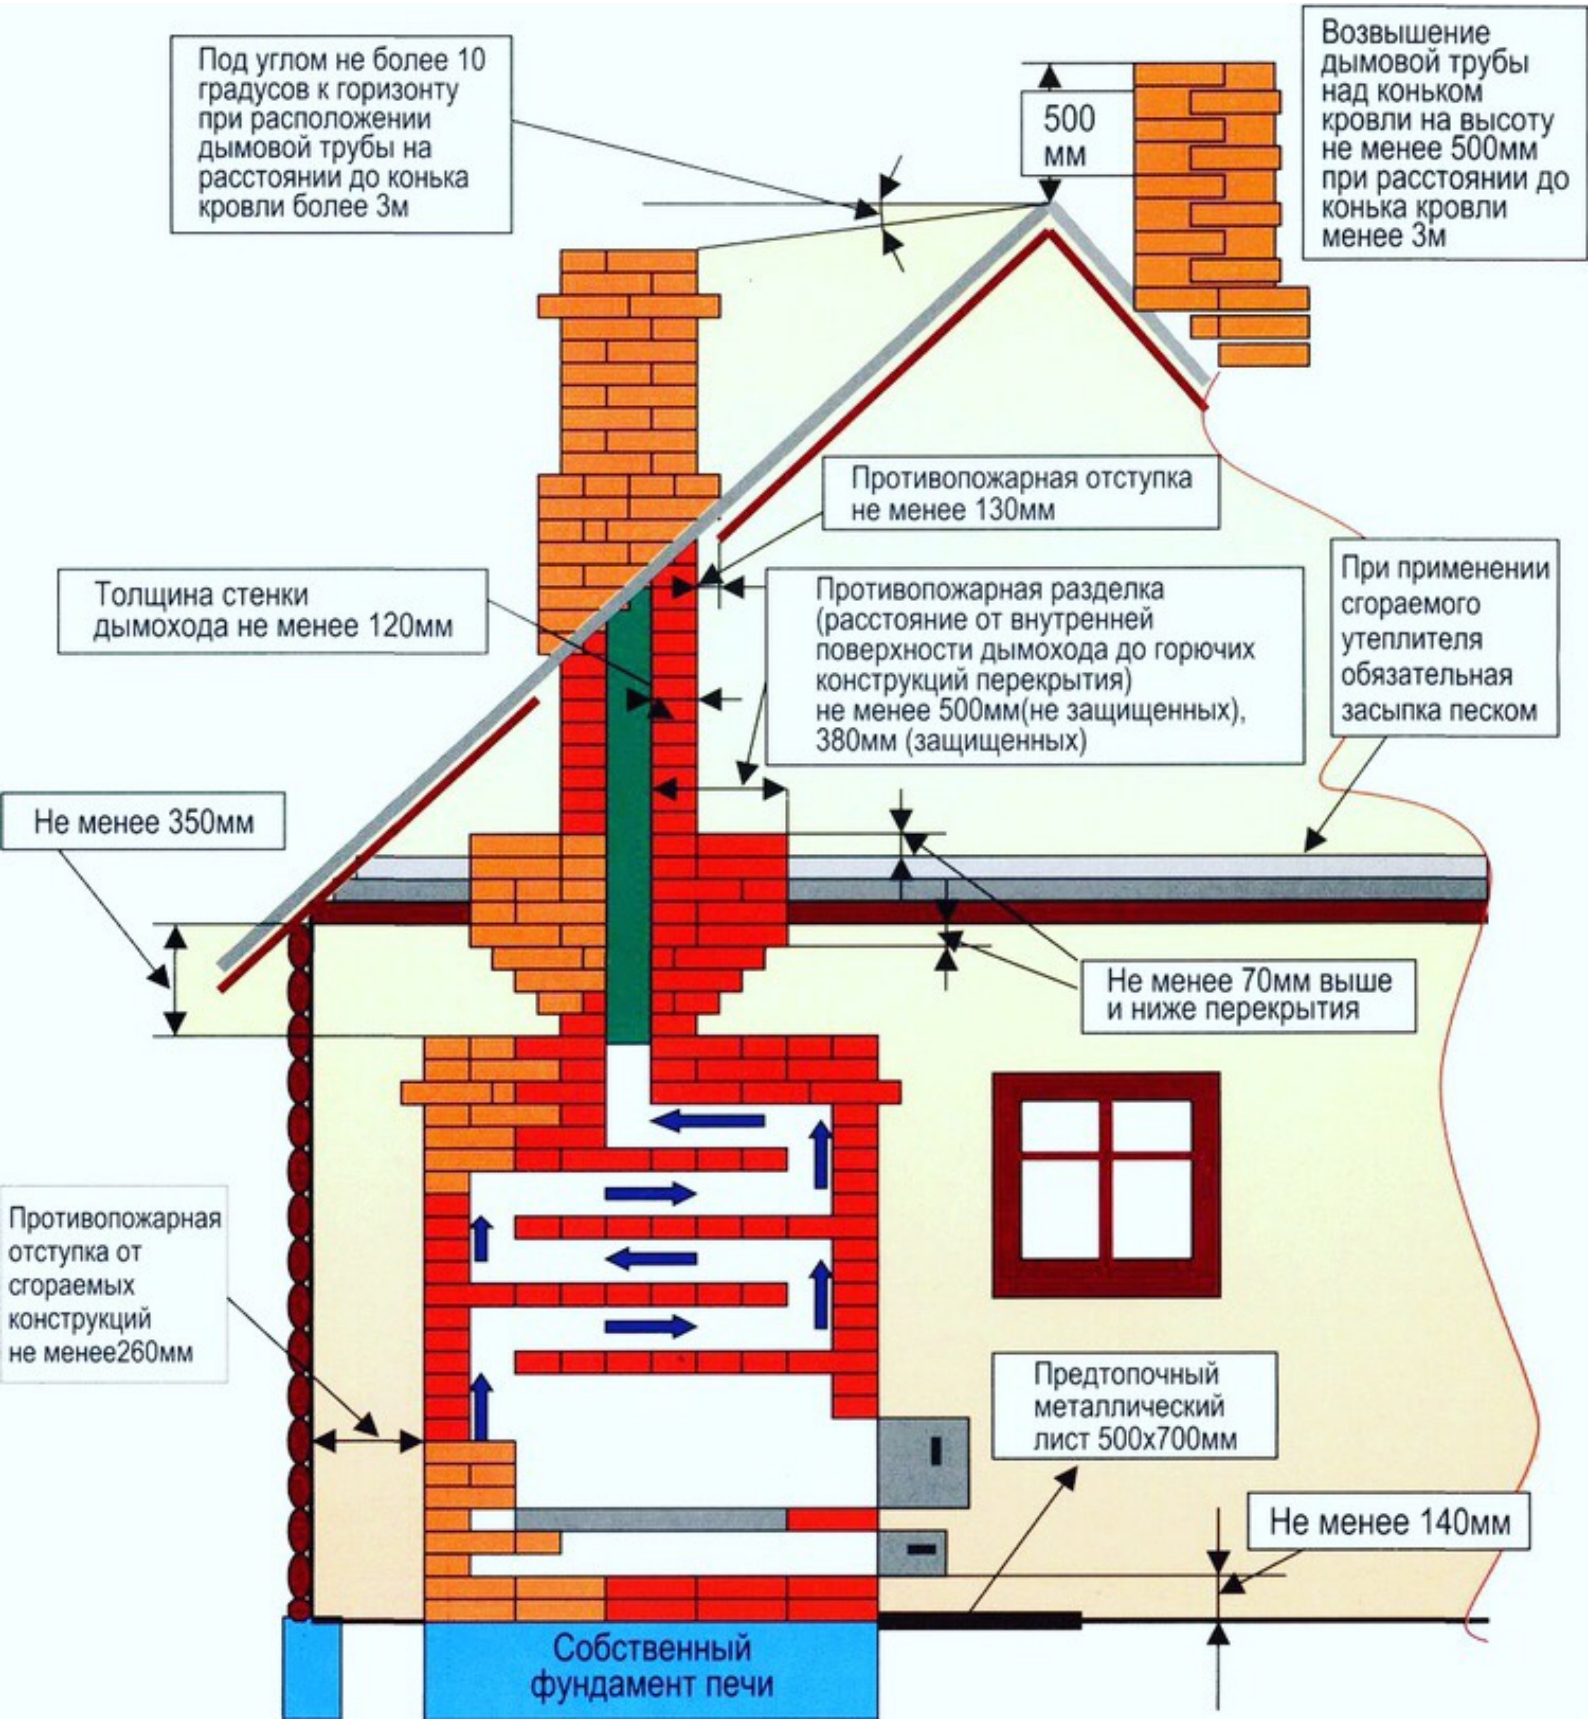
Под углом не более 10 градусов к горизонту при расположении дымовой трубы на расстоянии до конька кровли более 3м
500 мм
Возвышение дымовой трубы над коньком кровли на высоту не менее 500мм при расстоянии до конька кровли менее 3м
Противопожарная отступка не менее 130мм
Толщина стенки дымохода не менее 120мм
Противопожарная разделка (расстояние от внутренней поверхности дымохода до горючих конструкций перекрытия) не менее 500мм(не защищенных), 380мм (защищенных)
При применении сгораемого утеплителя обязательная засыпка песком
Не менее 350мм
Не менее 70мм выше и ниже перекрытия
Противопожарная отступка от сгораемых конструкций не менее260мм
Предтопочный металлический лист 500х700мм
Не менее 140мм
Собственный фундамент печи