


# Карта (фрагмент карты) расположения элемента планировочной структуры. М 1:1000

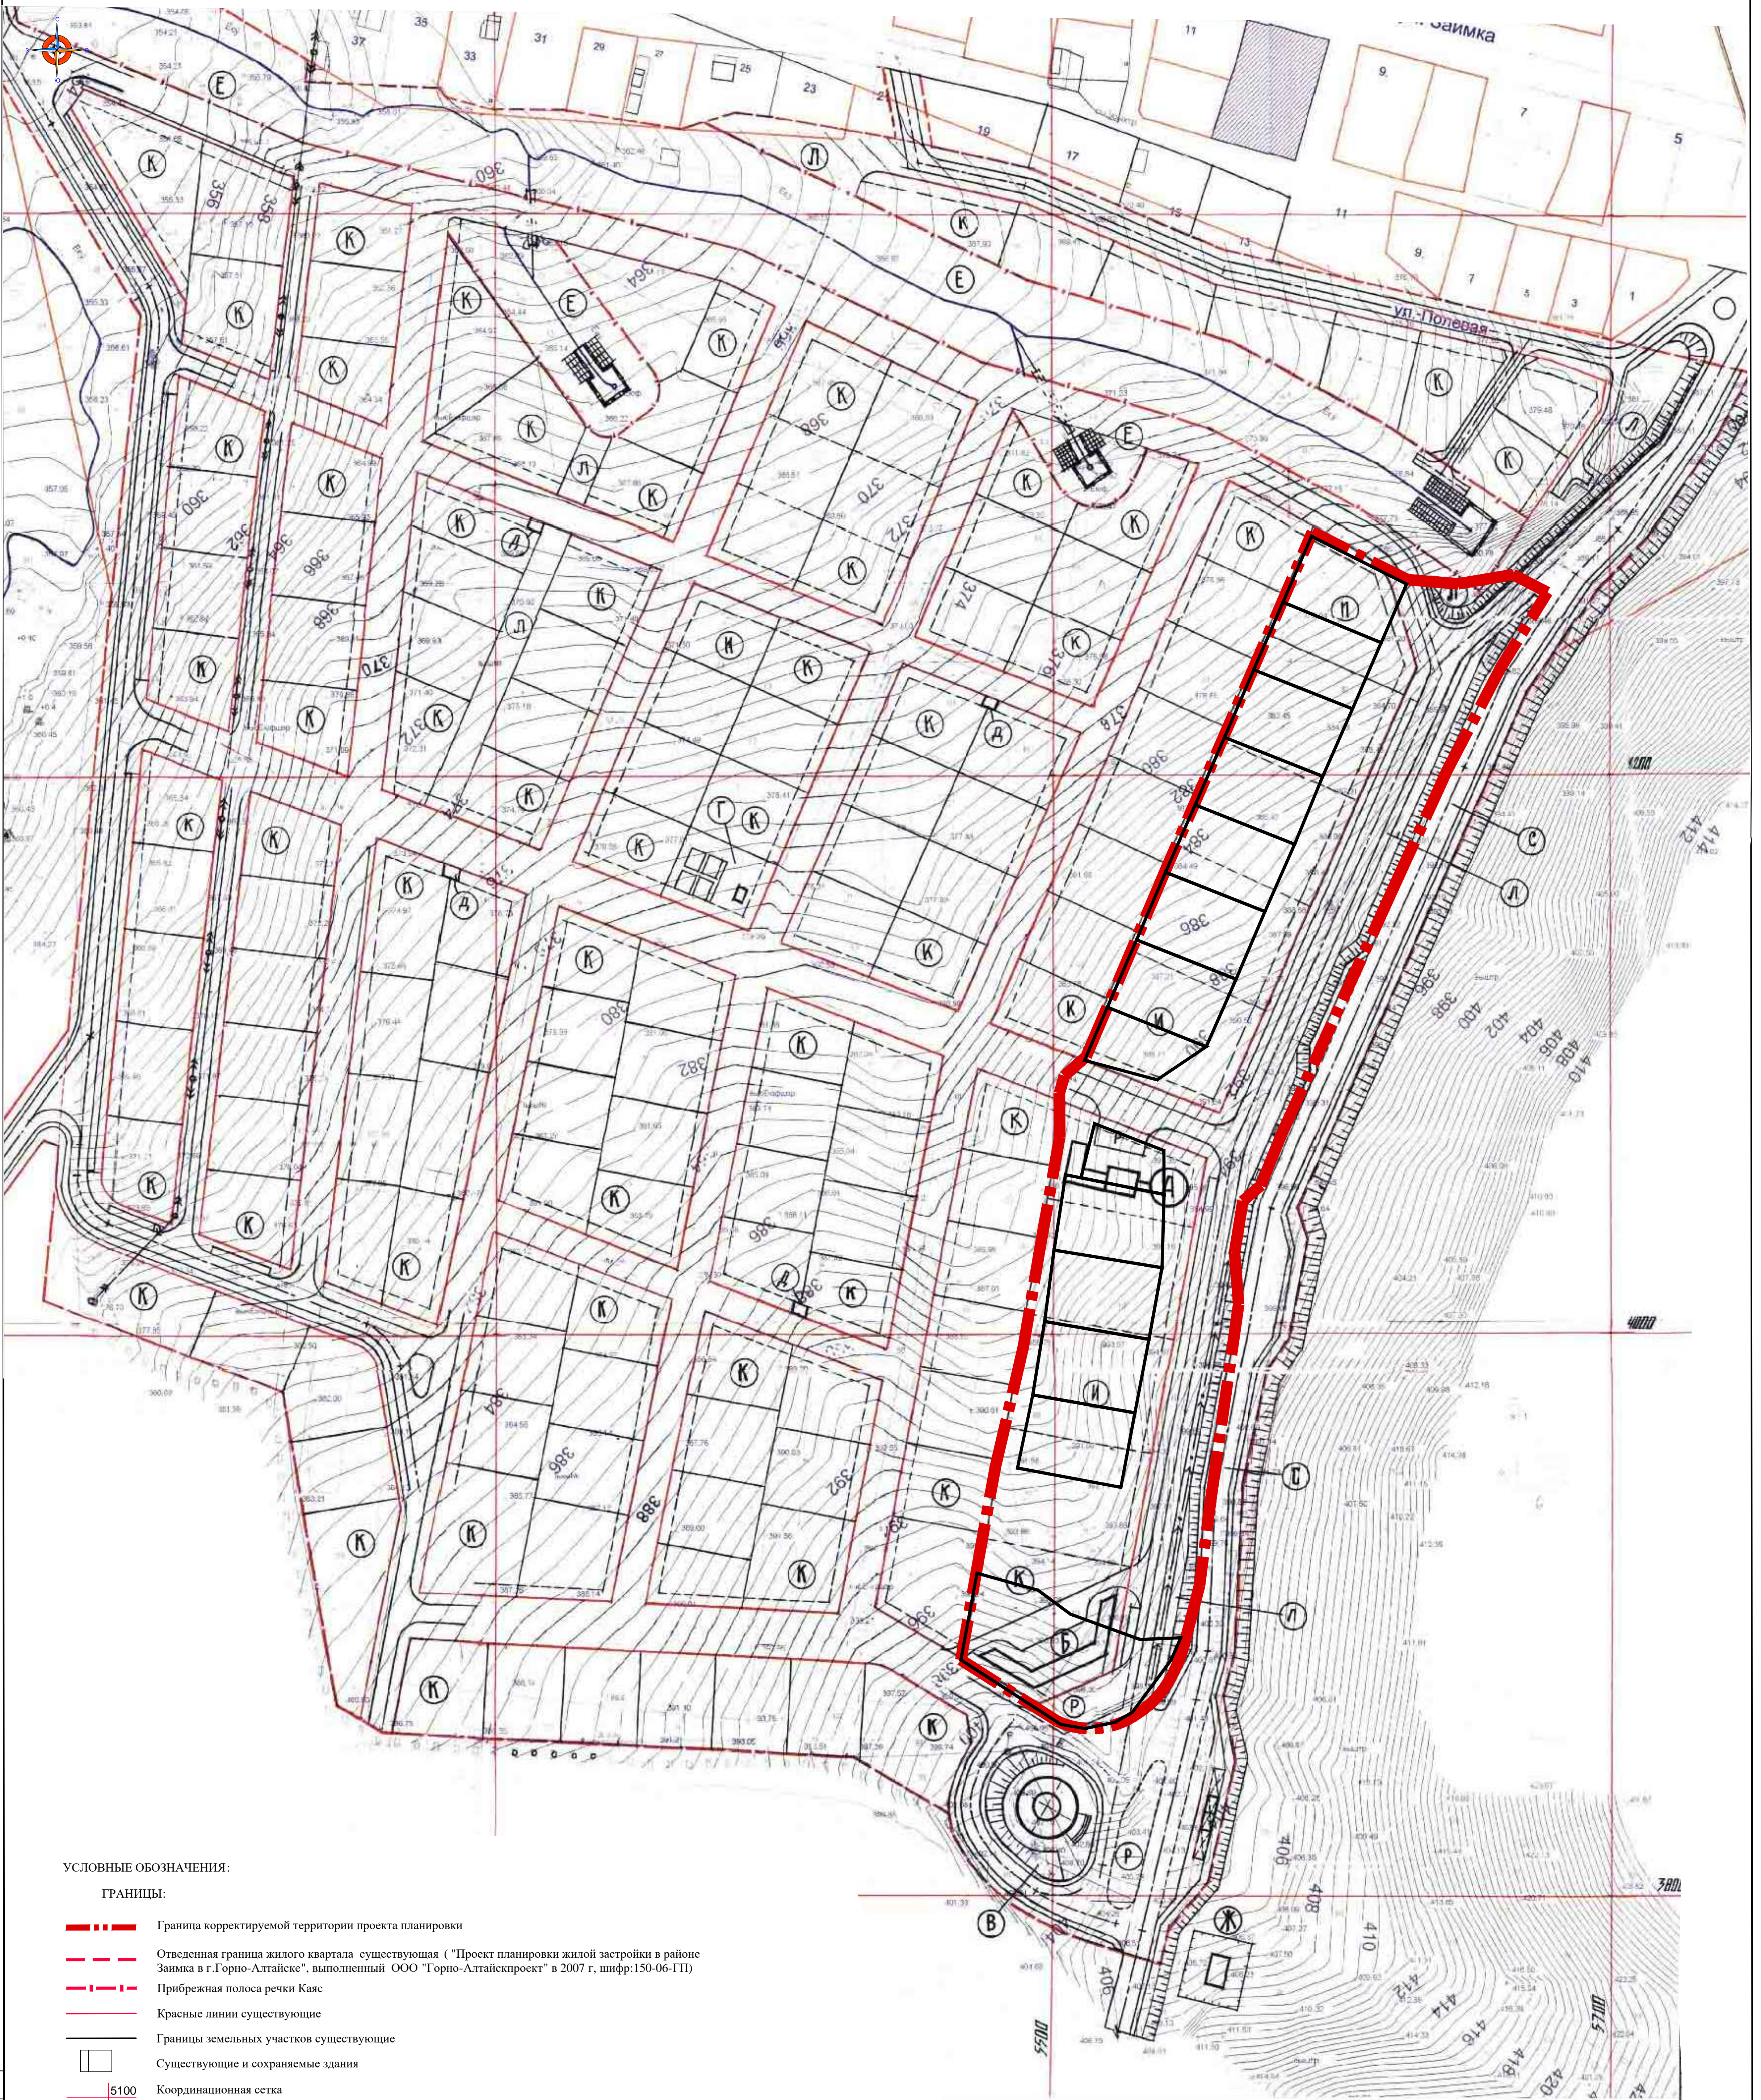

## УСЛОВНЫЕ ОБОЗНАЧЕНИЯ:

### ГРАНИЦЫ:

- - - - - Граница корректируемой территории проекта планировки
- - - - - Отведенная граница жилого квартала существующая ("Проект планировки жилой застройки в районе Займка в г. Горно-Алтайске", выполненный ООО "Горно-Алтайскпроект" в 2007 г., шифр:150-06-ПП)
- - - - - Прибрежная полоса реки Каяс
- — — — — Красные линии существующие
- — — — — Границы земельных участков существующие
- Существующие и сохраняемые здания
- + + + + + 5100 Координатная сетка

## ЭКСПЛИКАЦИЯ ЗОН ЗАСТРОЙКИ

Позиция по ГП	Наименование	Количество шт.	Площадь в кв. м
А	Участок торгово-делового центра	1	0,1820
Б	Участок магазинов (торговый ряд)	1	0,1537
В	Участок кафе-ресторана	1	0,1049
Г	Участок трансформаторной подстанции с детской игровой площадкой	1	0,0901
Д	Площадки для твердых бытовых отходов	4	0,1072
Е	Зона прибрежной полосы ручья		2,0423
Ж	Участок районной подстанции на 10Кв	1	0,0720
И	Зона 2-этажной застройки		1,7417
К	Зона частной застройки		13,3781
Л	Прочие территории		0,8125
Р	Автостоянки	2	0,1130
С	Участок транзитной автодороги		0,5659
—	Улицы		5,9747
<b>Итого:</b>			<b>26,5633</b>

- Примечание:
- Карта (фрагмент карты) расположения элемента планировочной структуры разработан на основании "Проекта планировки жилой застройки в районе Займка (второй квартал) в г. Горно-Алтайске Республики Алтай 40 га в части незастроенной территории на площади 5 га", выполненного ООО "Горно-Алтайскпроект", в 2007 г., (шифр 150-06-ПП).
  - Система высот Балтийская, система координат местная. Топографическая съемка выполнена МУП "ГИК", в 2006 году.

01/2018-ППТ				
Внесение изменений в проект планировки района жилой застройки в районе Займка (второй квартал) в г. Горно-Алтайске Республики Алтай 40 га в части незастроенной территории на площади 5 га				
Изм.	Кол. уч.	Лист	№ док.	Подп.
Разработал	Кара-Сал			
И. контр.				
Проект планировки территории.		Стадия	Лист	Листов
Обоснование.		ГД	2	
Карта (фрагмент карты) расположения элемента планировочной структуры. М 1:2000		ООО "ПСК Гарант"		

Согласовано

Имя, № подл. Подпись и дата

Имя, инв. №