

ПРОЕКТ МЕЖЕВАНИЯ ТЕРРИТОРИИ
Реконструкция мостового перехода через р. Улалушка
по ул. Совхозная в г. Горно-Алтайске

УСЛОВНЫЕ ОБОЗНАЧЕНИЯ:

- земли населенных пунктов

- установленная красная линия в проекте планировки территории

- проектная ось автомобильной дороги

- характерные поворотные точки красной линии автомобильной дороги, утвержденной в проекте планировки территории

- условное обозначение образуемых земельных участков, которые впоследствии будут отнесены к территории общего пользования
- земельные участки, формируемые, которые впоследствии будут отнесены к территориям общего пользования

- условное обозначение образуемых земельных участков, формируемые для целей временного занятия для строительства автомобильной дороги


- земельные участки, формируемые для временного отвода

- границы земельных участков, внесенных в ЕФРН;

- граница кадастрового квартала

04:06:100102 - номер кадастрового квартала

04:06:100102:204 - кадастровый номер земельного участка

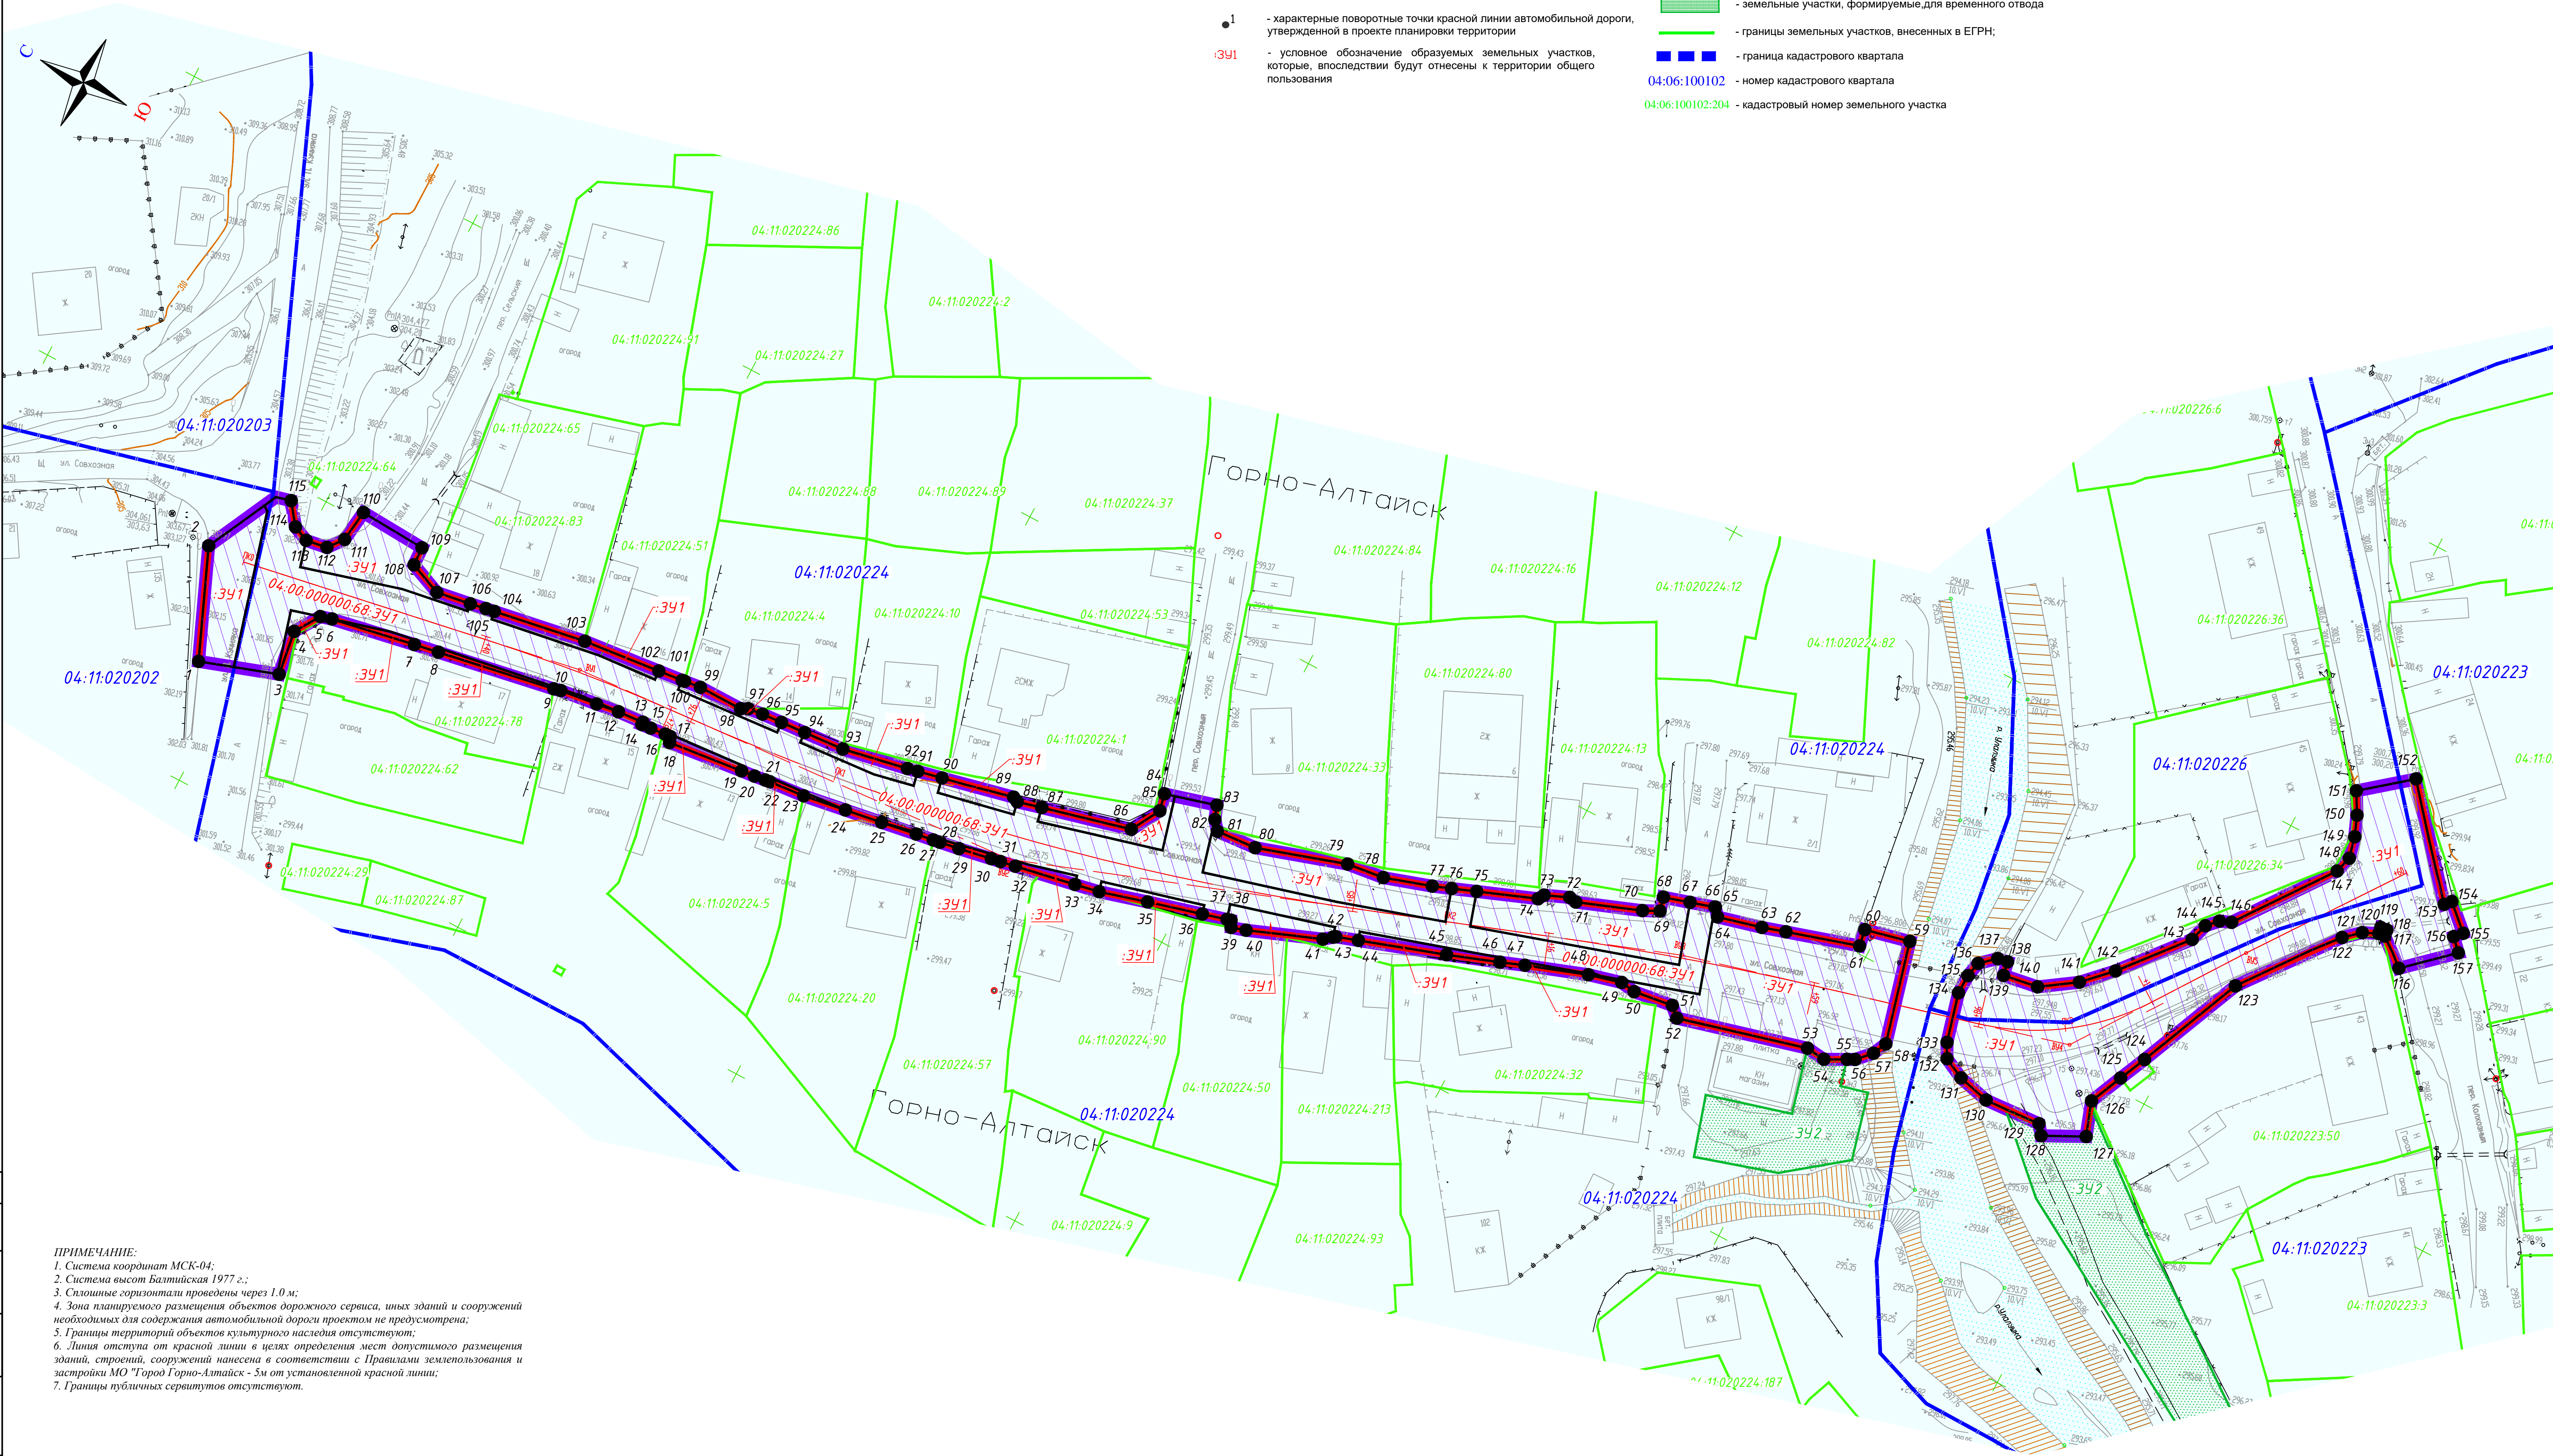

ПРИМЕЧАНИЕ:
1. Система координат МСК-04;
2. Система высот Балтийская 1977 г.;
3. Сплошные горизонталы проведены через 1.0 м;
4. Зона планируемого размещения объектов дорожного сервиса, иных зданий и сооружений необходимых для содержания автомобильной дороги проектом не предусмотрена;
5. Границы территорий объектов культурного наследия отсутствуют;
6. Линия отступа от красной линии в целях определения мест допустимого размещения зданий, строений, сооружений нанесена в соответствии с Правилами землепользования и застройки МО "Город Горно-Алтайск" - 5 м от установленной красной линии;
7. Границы публичных сервитутных отсутствуют.

						2019-ППТ1			
						Реконструкция мостового перехода через р. Улалушка по ул. Совхозная в г. Горно-Алтайске			
Изм.	Кол.уч.	Лист	№ док.	Подп.	Дата	Проект межевания территории	Стадия	Лист	Листов
Разраб.		Иванов			08.19		П	1	1
Проверил		Логинава			08.19				
ГИП		Логинава			08.19				
						Чертеж межевания территории М1:500	ООО "Землеустройство линейных объектов"		