

Таблица 1

Длина криво	От входного тангенса	
	X	Y
2.00	1.96	0.33
4.00	3.71	1.28

R=6.00 KK=8.04  
Твх. =4.75

Таблица 2

Длина криво	От входного тангенса	
	X	Y
2.00	1.96	0.33
4.00	3.71	1.28

R=6.00 KK=10.81  
Твх. =7.58

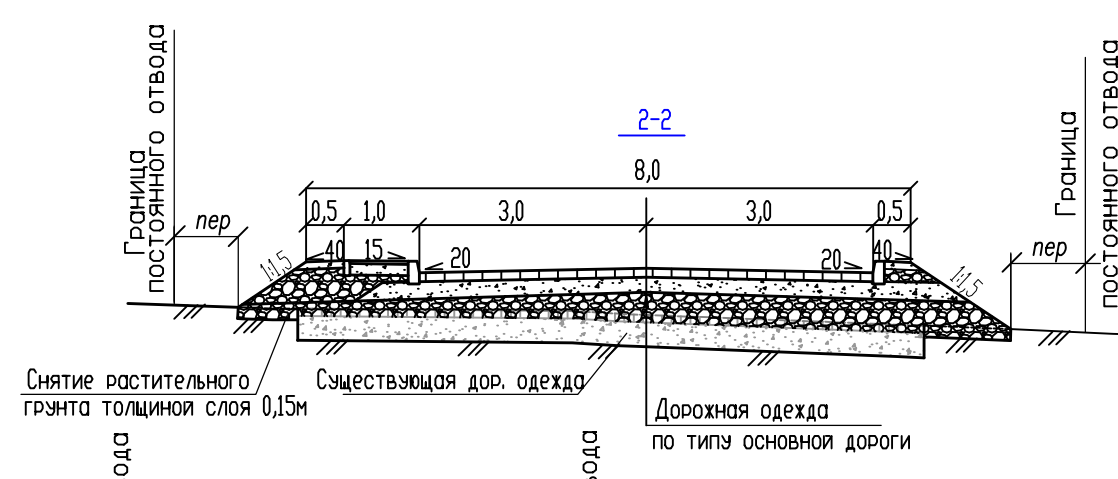
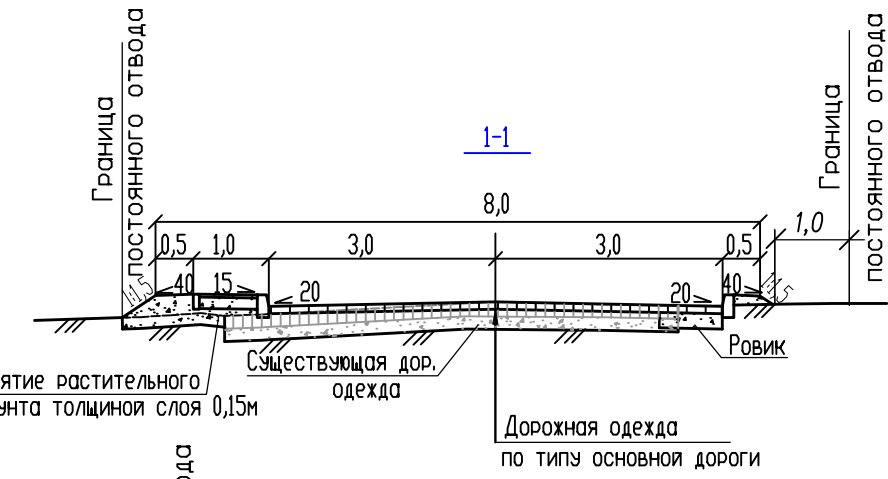


Таблица 7

Длина криво	От входного тангенса	
	X	Y
2.00	1.95	0.39

R=5.00 KK=7.78  
Твх. =4.93

Таблица 8

Длина криво	От входного тангенса	
	X	Y
2.00	1.95	0.39

R=5.00 KK=7.78  
Твх. =4.93

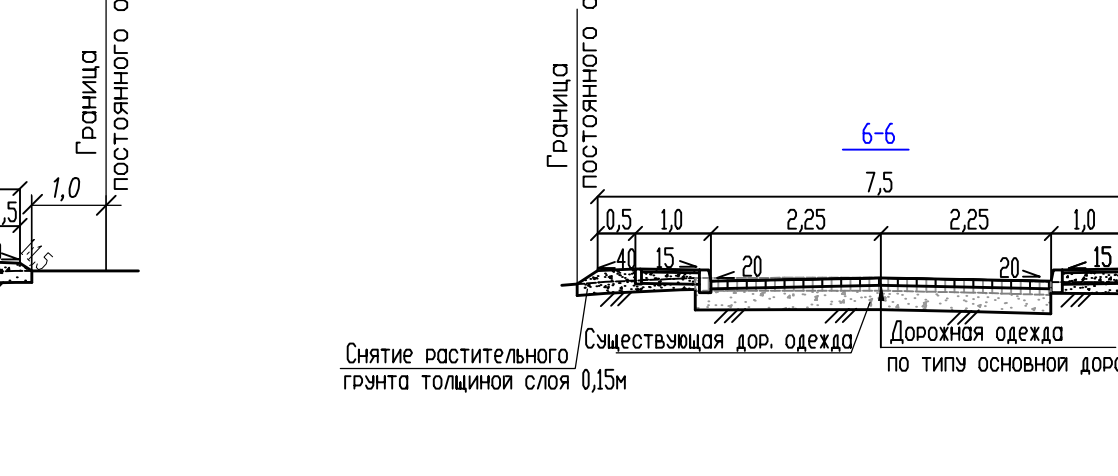
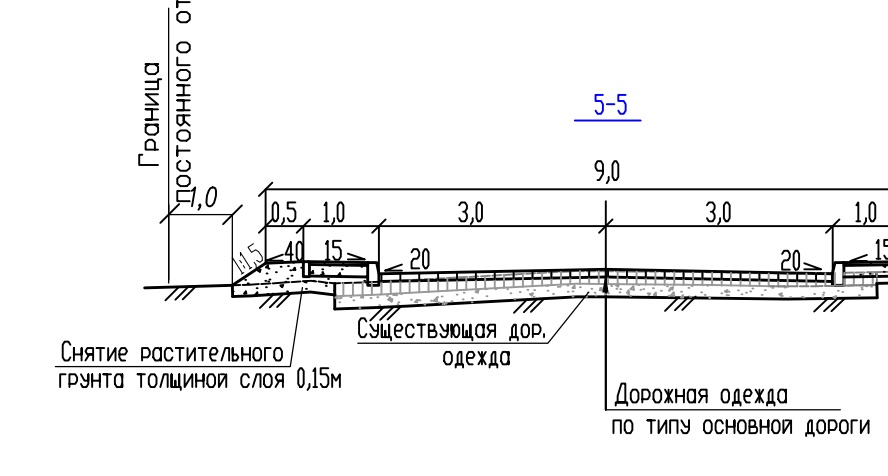
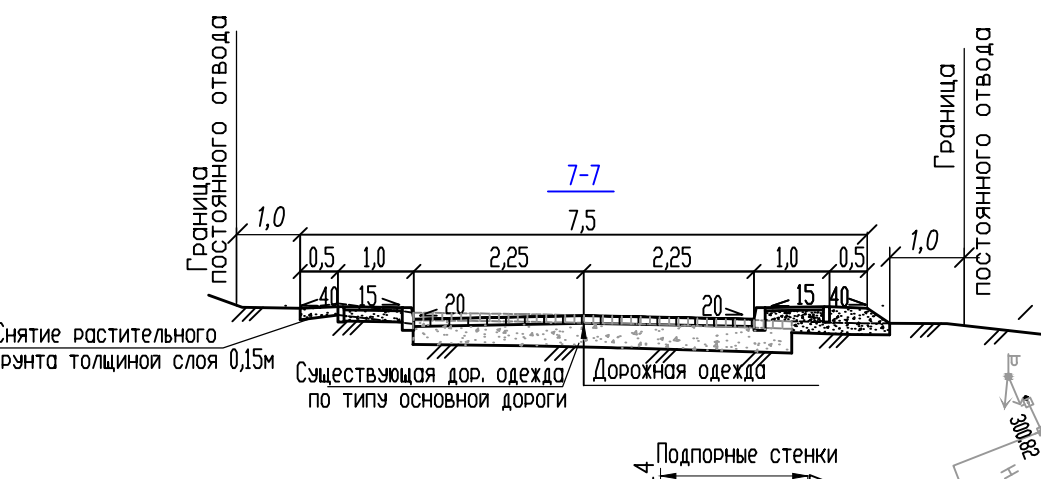


Таблица 5

Длина криво	От входного тангенса	
	X	Y
2.00	1.98	0.25
4.00	3.84	0.98
6.00	5.45	2.15

R=8.00 KK=12.73  
Твх. =8.17

Таблица 6

Длина криво	От входного тангенса	
	X	Y
2.00	1.98	0.25
4.00	3.84	0.98
6.00	5.45	2.15

R=8.00 KK=12.82  
Твх. =8.26

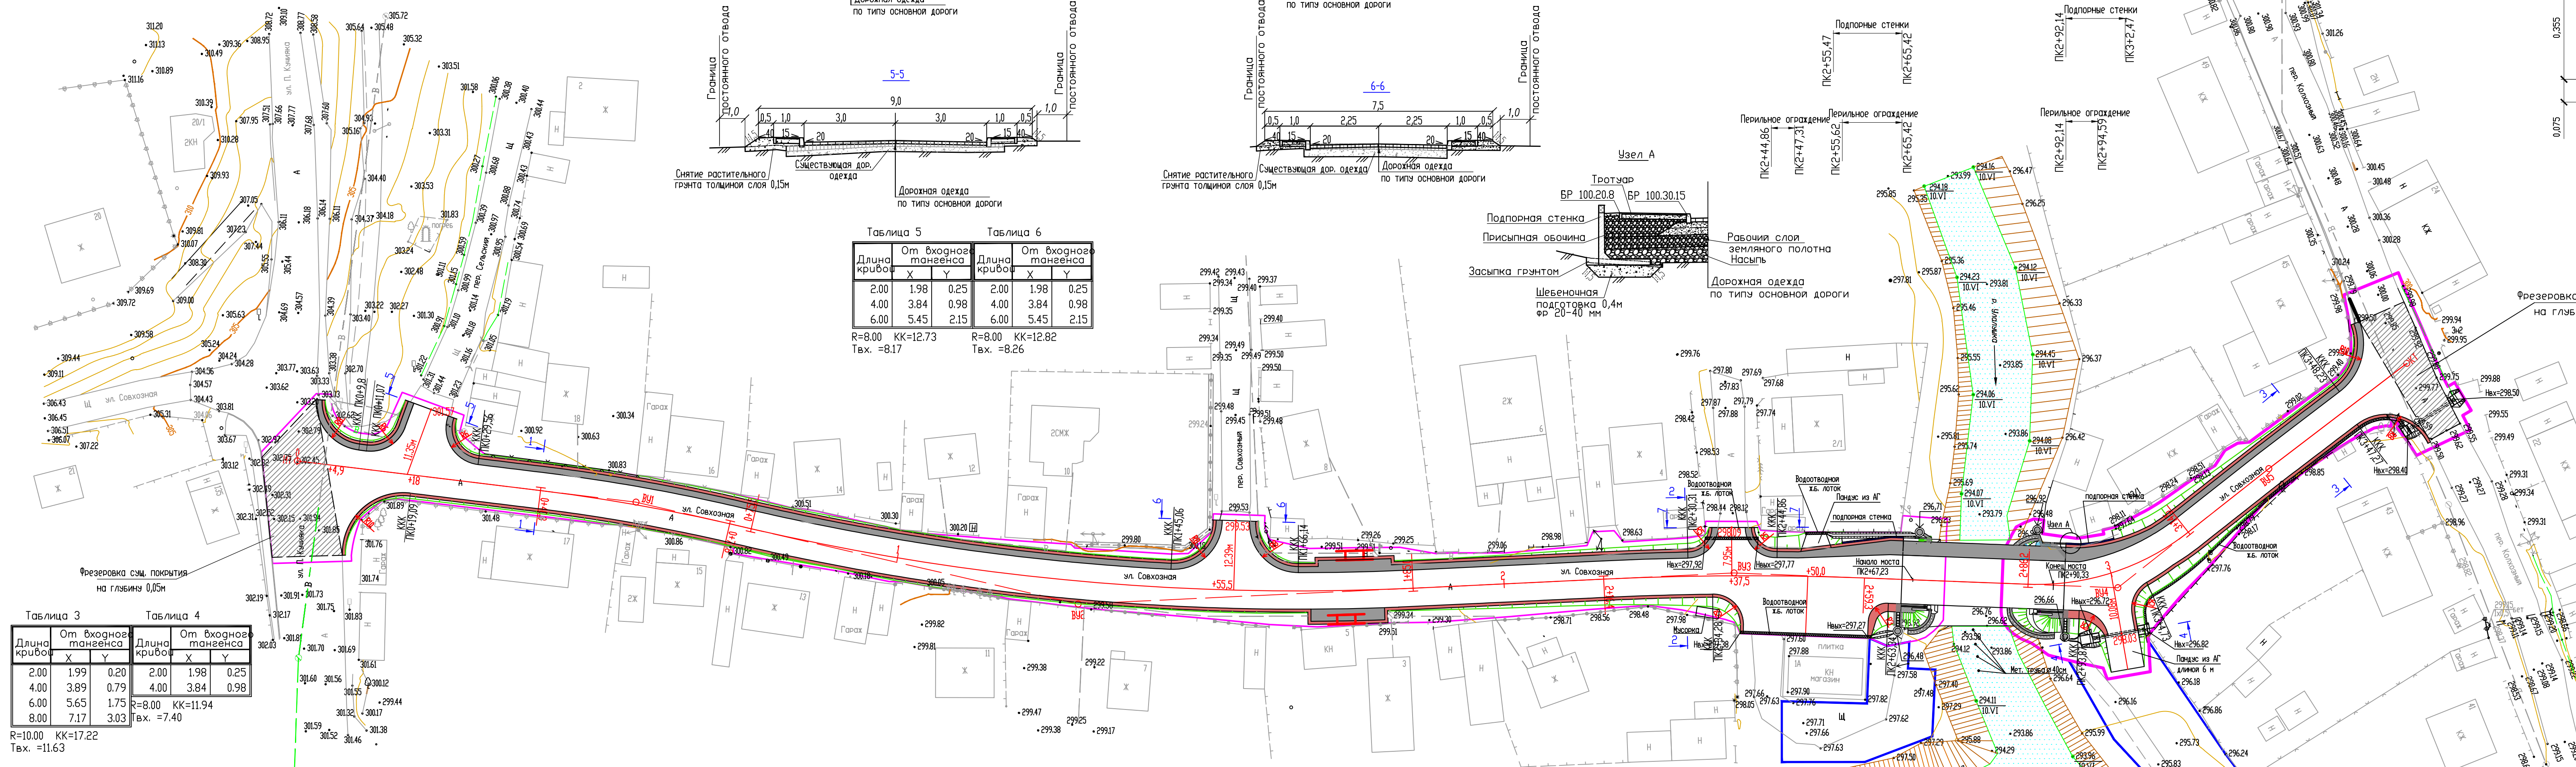


Таблица 3

Длина криво	От входного тангенса	
	X	Y
2.00	1.99	0.20
4.00	3.89	0.79
6.00	5.65	1.75
8.00	7.17	3.03

R=10.00 KK=17.22  
Твх. =11.63

Таблица 4

Длина криво	От входного тангенса	
	X	Y
2.00	1.98	0.25
4.00	3.84	0.98

R=8.00 KK=11.94  
Твх. =7.40

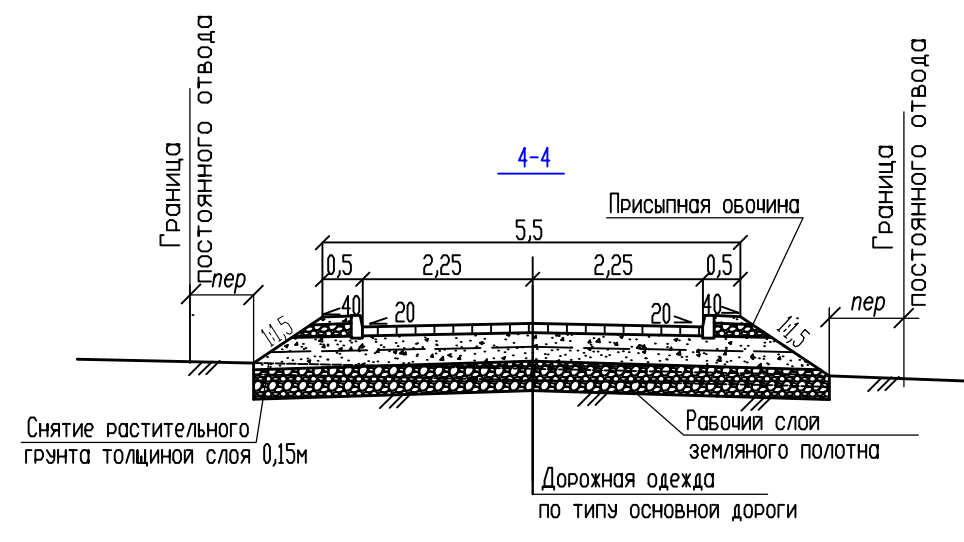
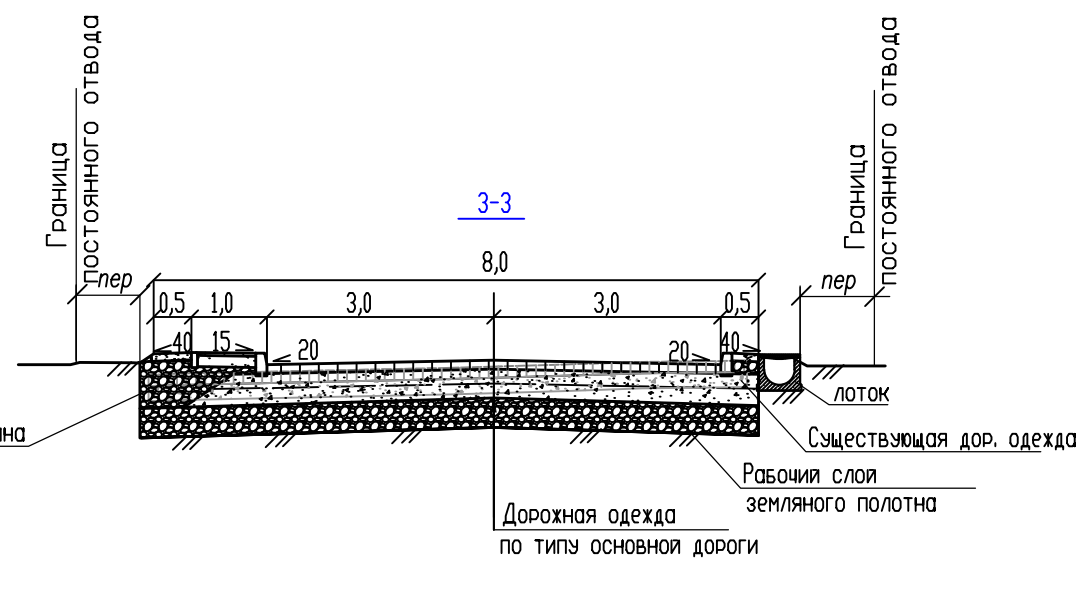


Таблица 9

Длина криво	От входного тангенса	
	X	Y
2.00	1.95	0.39

R=5.00 KK=7.93  
Твх. =5.07

Таблица 10

Длина криво	От входного тангенса	
	X	Y
2.00	1.86	0.64

R=3.00 KK=4.71  
Твх. =3.00

Таблица 11

Длина криво	От входного тангенса	
	X	Y
2.00	1.95	0.39

R=5.00 KK=6.80  
Твх. =4.04

Таблица 12

Длина криво	От входного тангенса	
	X	Y
2.00	1.95	0.39

R=5.00 KK=6.07  
Твх. =3.48

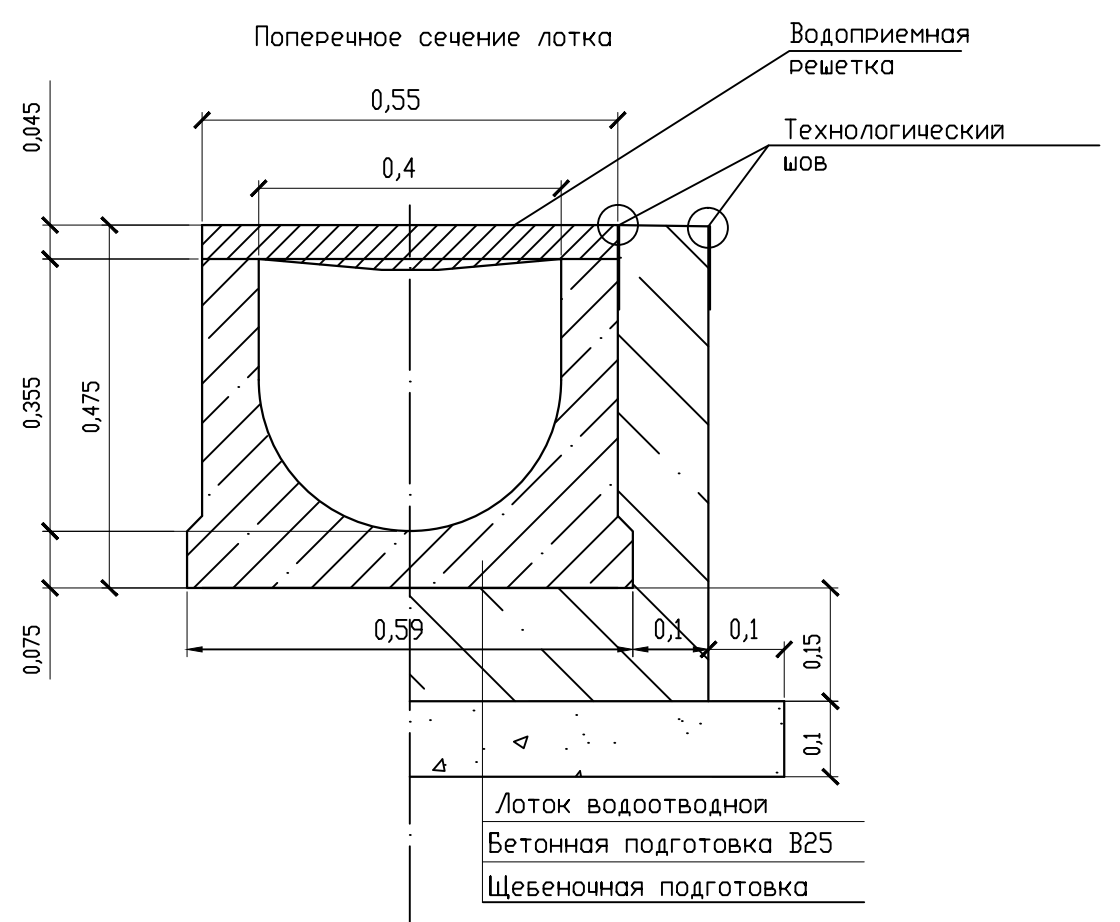


Таблица 13

Длина криво	От входного тангенса	
	X	Y
2.00	1.99	0.20
4.00	3.89	0.79
6.00	5.65	1.75

R=10.00 KK=12.84  
Твх. =7.48

Таблица 14

Длина криво	От входного тангенса	
	X	Y
2.00	1.98	0.25
4.00	3.84	0.98
6.00	5.45	2.15

R=8.00 KK=14.26  
Твх. =9.90

						176-05-19			
						Реконструкция мостового перехода через р. Улалушка по ул. Совхозная в г. Горно-Алтайске			
Изм.	Колуч	Лист	Идок.	Подпись	Дата	Реконструкция	Стадия	Лист	Листов
Разработ.	Сазонова			<i>СЗ</i>	07.19		П		1
Проверил	Поцевич			<i>Поцевич</i>	07.19				
Рук. гр.	Сазонова			<i>СЗ</i>	07.19				
ГИП	Бычин			<i>Бычин</i>	07.19				
Н. контр	Поцевич			<i>Поцевич</i>	07.19	План дороги М1:500			